


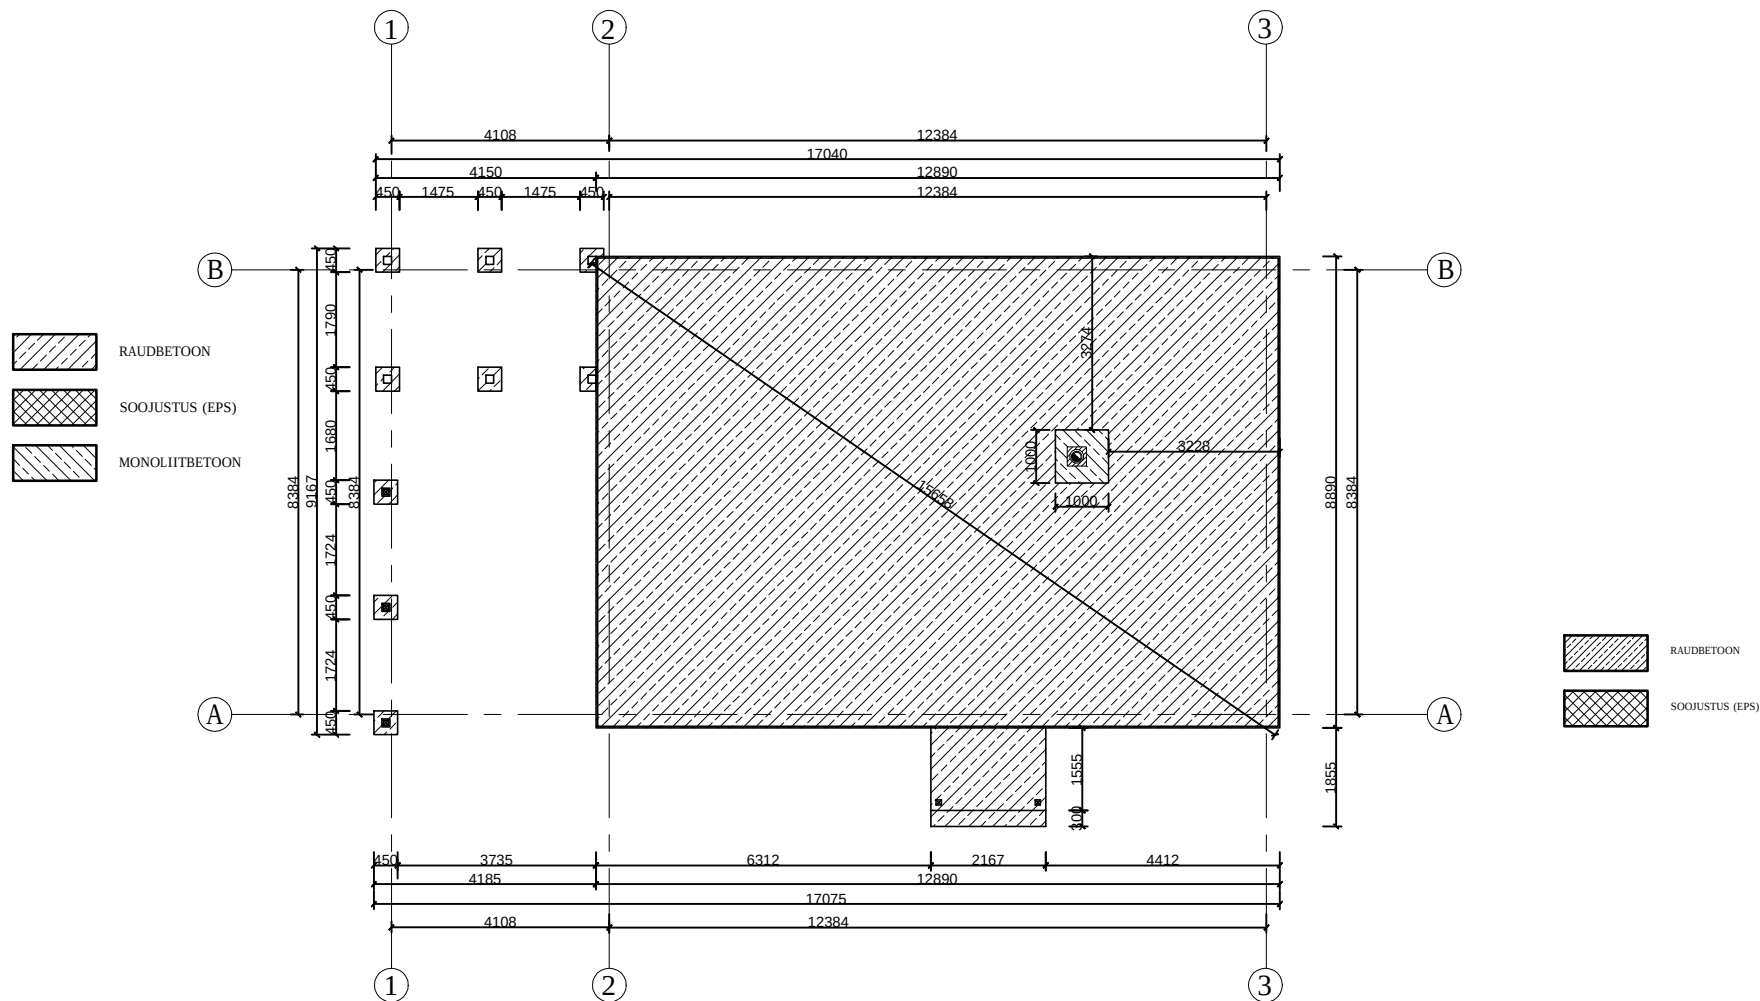

**MÄRKUSED:**

1. Hoone vundamendi plaan joonistel AR-5-01.
2. Hoone vaated joonistel AR-6-01 ja AR-6-02.
3. Hoone lõige A-A ja konstruktsioonide kirjeldused joonisel AR-6-03.
4. Asendiplaan joonisel AS-4-02.
5. Joonis on koostatud mõõtkavas M 1:100.
6. Mõõdud joonisel on antud mm-tes.
7. Hoone seinad tellitakse koos tootejoonistega tehase valmidusega puitelementidena ja paigaldatakse objektile valmis vundamendile.
8. Hoone katusekonstruktsioonid koos tootejoonistega tellitakse koos paigaldusega ogaplaaferme tootvalt ettevõttelt ja paigaldatakse objektile püstitatud seinaelementidele.

|                             |  |  |                                                                            |            |            |          |
|-----------------------------|--|--|----------------------------------------------------------------------------|------------|------------|----------|
| Töö nr. Joonise nr. AR-5-01 |  |  | Objekt: HARJU MAAKOND VIIMSI VALD RANDVERE KÜLA<br>ÜKSIKELAMU EHITUSROJEKT |            |            |          |
| PR. JUHT                    |  |  | Tellijä: KAIDI                                                             | Stadium ES | Mõõt 1:100 | Kuupäev. |
| ARHITEKT                    |  |  | Joonis: VUNDAMENDI PLAAN                                                   |            |            |          |
| PR. AUTOR                   |  |  |                                                                            |            |            |          |
| JOONEST.                    |  |  |                                                                            |            |            |          |