


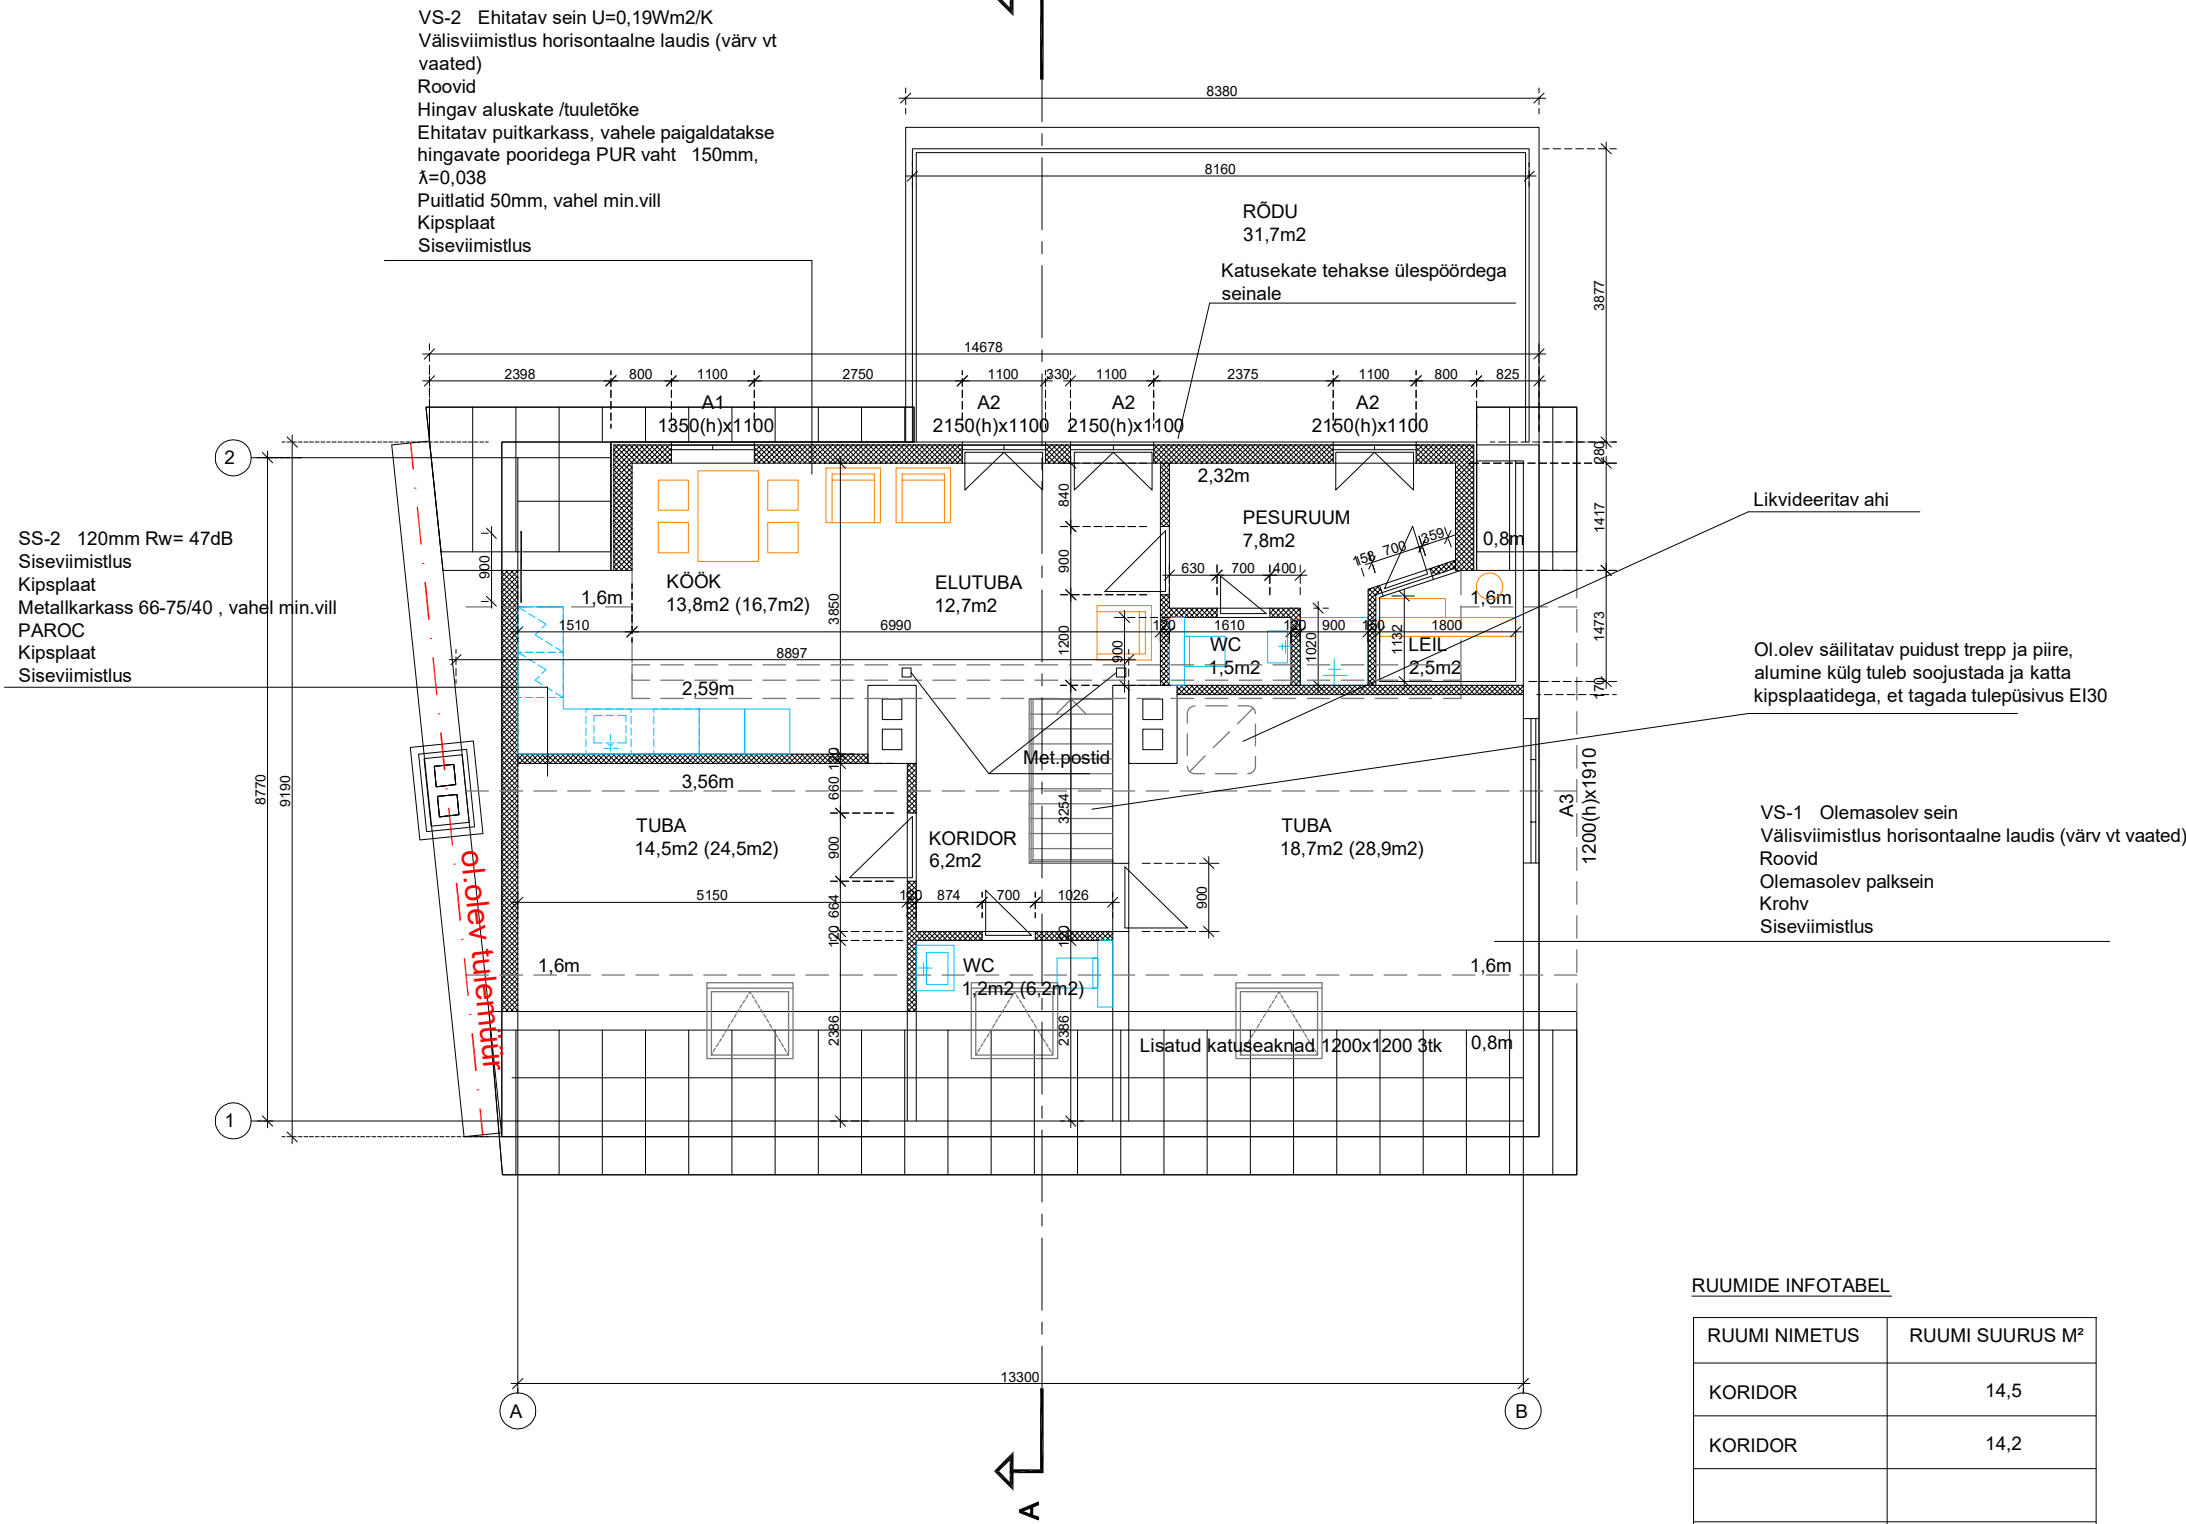

MÄRKUSED:

KÕIK MÕÕDUD KONTROLLIDA JA TÄPSUSTADA KOHAPEAL ENNE TÖÖDE TEOSTAMIST!

KONSTRUKTIIVSE LAHENDUSE KOHTA TULEB KOOSTADA TÕÕJONISED.

ERINEVUSED JOONISTEL JA/VÕI SELETUSKIRJAS TULEB TÄPSUSTADA PROJEKTI AUTORIGA.

EHITAJA POOLT KONTROLLIDA KÕIGI MATERJALIDE VAJALIKE SERTIFIKAATIDE OLEMASOLU.

KÕIK MATERJALID PAIGALDADA VASTAVALT TOOTJAFIRMA ETTEKIRJUTUSTELE.

MATERJALIDE ASENDUSED KOOSKÕLASTADA PROJEKTI AUTORIGA.

KOMMUNIKATSIOONI TORUDE JA AVADE ASUKOHAD TÄPSUSTADA!

- OLEMASOLEV KONSTRUKTSIOON
- LAMMUTATAV KONSTRUKTSIOON
- UUS AVA
- EHITATAV SEIN
- KINNIEHITATAV AVA

NR.	KUUPÄEV	NIMI	SELETUS

EHITUSTÖÖDE LIIK

REK

OBJEKT JA AADRESS

KORTERI 5 LAIENDAMINE
TARTU

TELLIJA

MERLE

JOONISE NIMI

KATUSEKORRUS

TÖÖ NR.	PROJ. STAADIUM	KUUPÄEV	MÕÕTKAVA
	PP		1:10
FAILI NIMI			JOONISE NR.
			LEHT-5

arh. PRIIT

RUUMIDE INFOTABEL

RUUMI NIMETUS	RUUMI SUURUS M²
KORIDOR	14,5
KORIDOR	14,2
KORTER 3	57,8
KORTER 4	42,9
KORTER 5	84,2
TEINE JA KOLMAS KORRUS	213,6

ELAMU KOKKU 461,4

OL.OLEV OLUKORD:

KOLMAS KORRUS ÜLD 15,3
KOLMAS KORRUS KRT 5 19,1

KATUSEKORRUS