


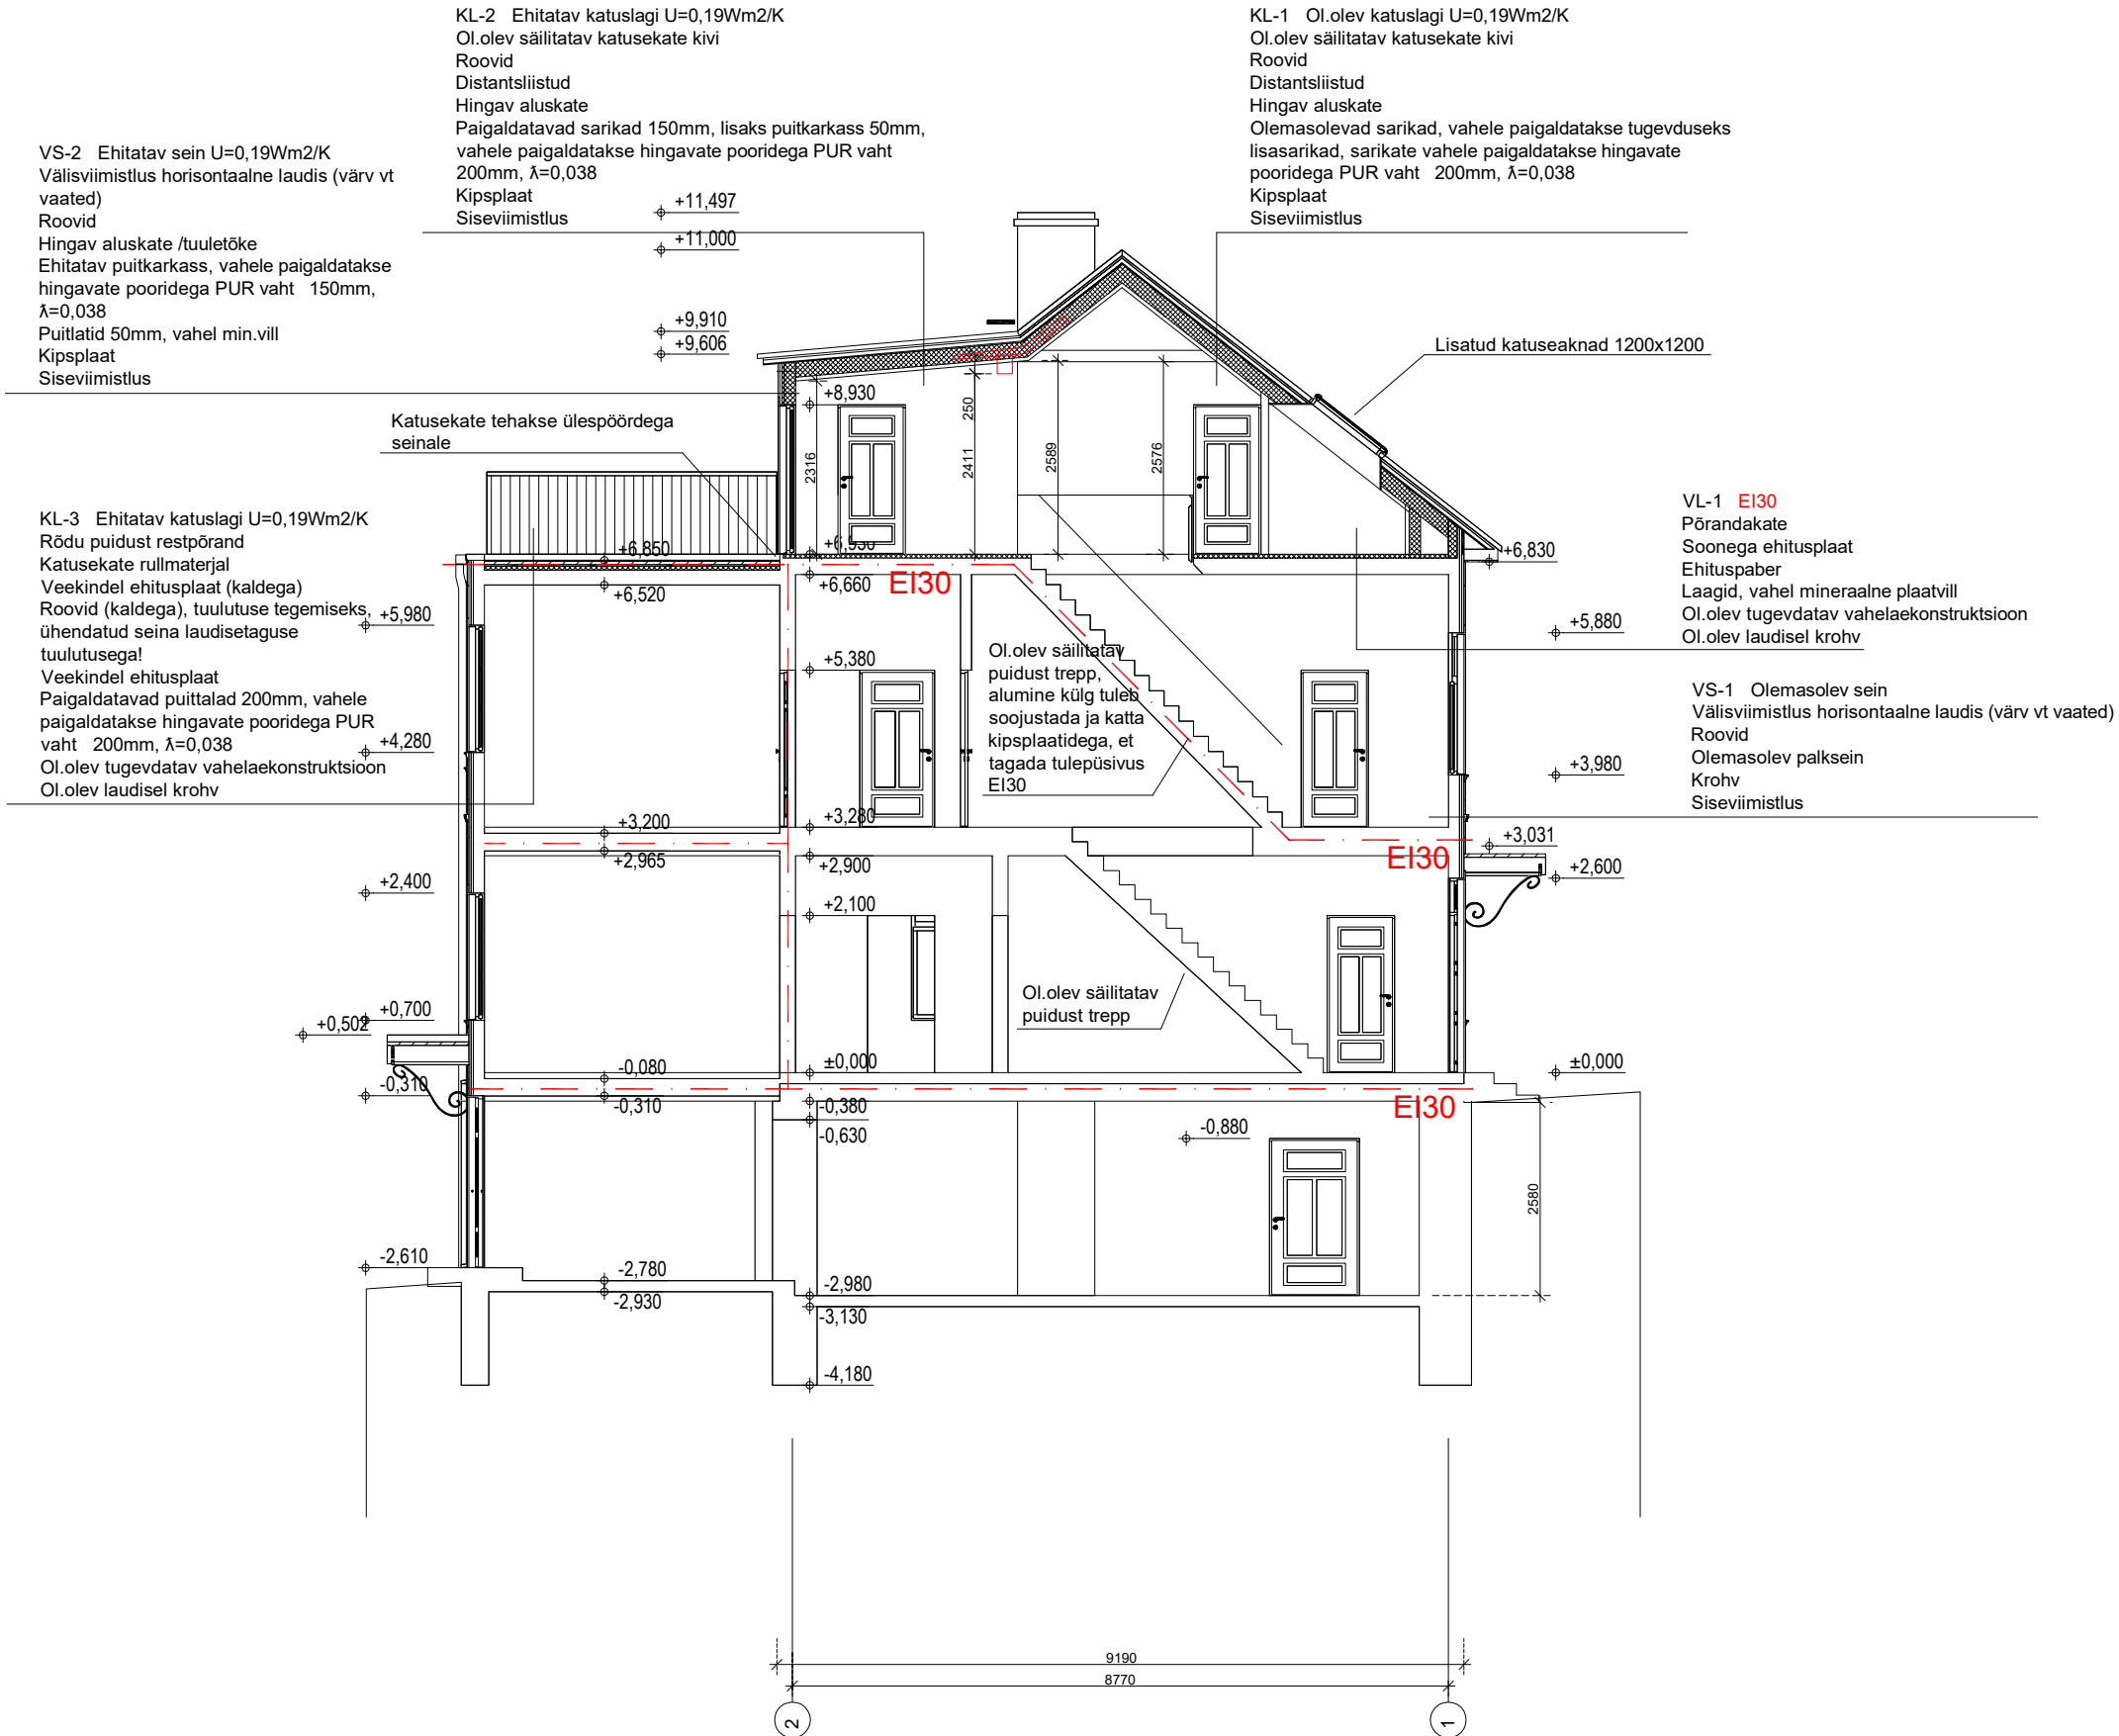

MÄRKUSED:

KÕIK MÕÕDUD KONTROLLIDA JA TÄPSUSTADA KOHAPEAL ENNE TÖÖDE TEOSTAMIST!

KONSTRUKTIIVSE LAHENDUSE KOHTA TULEB KOOSTADA TÕÕJOONISED.

ERINEVUSED JOONISTEL JA/VÕI SELETUSKIRJAS TULEB TÄPSUSTADA PROJEKTI AUTORIGA.

EHITAJA POOLT KONTROLLIDA KÕIGI MATERJALIDE VAJALIKE SERTIFIKAATIDE OLEMASOLU.

KÕIK MATERJALID PAIGALDADA VASTAVALT TOOTJAFIRMA ETTEKIRJUTUSTELE.

MATERJALIDE ASENDUSED KOOSKÕLASTADA PROJEKTI AUTORIGA.

KOMMUNIKATSIOONI TORUDE JA AVADE ASUKOHAD TÄPSUSTADA!

- OLEMASOLEV KONSTRUKTSIOON
- LAMMUTATAV KONSTRUKTSIOON
- UUS AVA
- EHITATAV SEIN
- KINNIEHITATAV AVA

NR.	KUUPÄEV	NIMI	SELETUS

EHITUSTÖÖDE LIIK			
REK			
OBJEKT JA AADRESS			
KORTERI 5 LAIENDAMINE			
TARTU			
TELLIJA			
MERLE			
JOONISE NIMI			
LÕIGE A-A			
TÖÖ NR.	PROJ. STAADIUM	KUUPÄEV	MÕÕTKAVA
	PP		1:10
FAILI NIMI			JOONISE NR.
			LEHT-6
arh. PRIIT			