

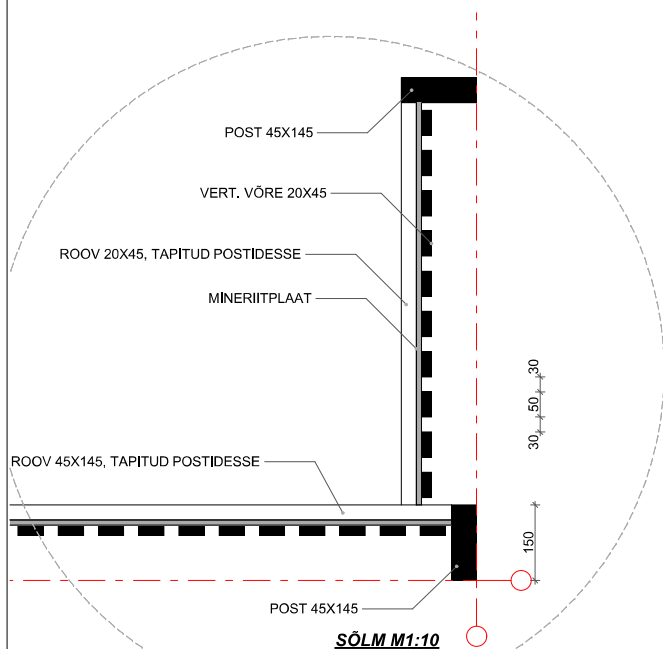
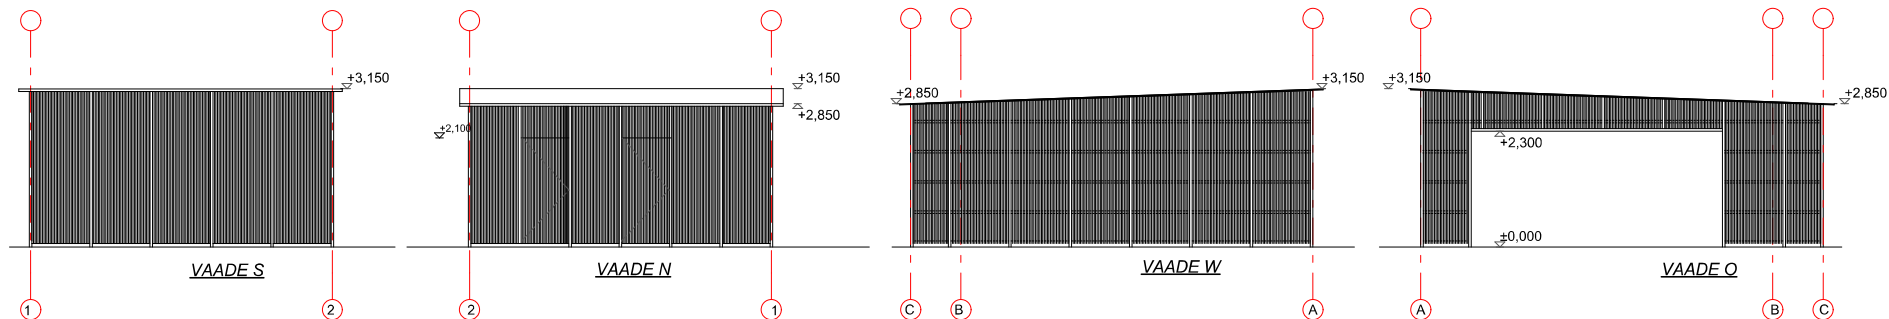


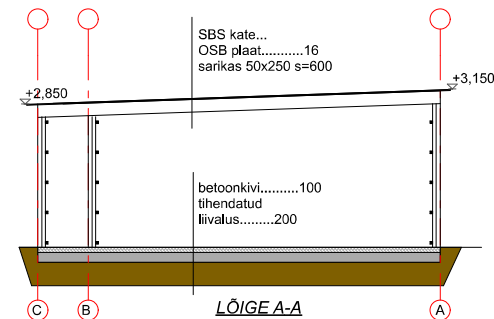

MÄRKUSED:
puitosad värvida RAL 8019
mineriitplaat lippide taga RAL 7035

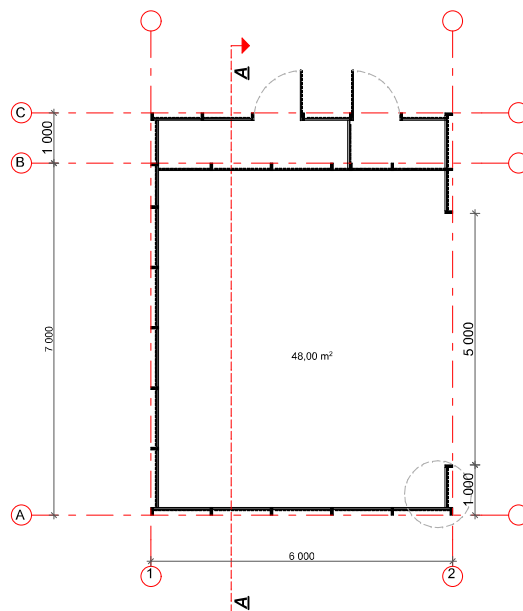

MÄRKUSED:
1. PUITOSAD VÄRVIDA RAL 8019

staadium:	PP	1:100	projekt:	VARJUALUNE	A7
objekt ja aadress:	ÜKSIKELAMU,	KRISTINE LO, TALLINN	valja:		
koostaja:			koostaja:	VAHUR	
kontakt:	TALLINN,		kontakt:	VAHUR	