




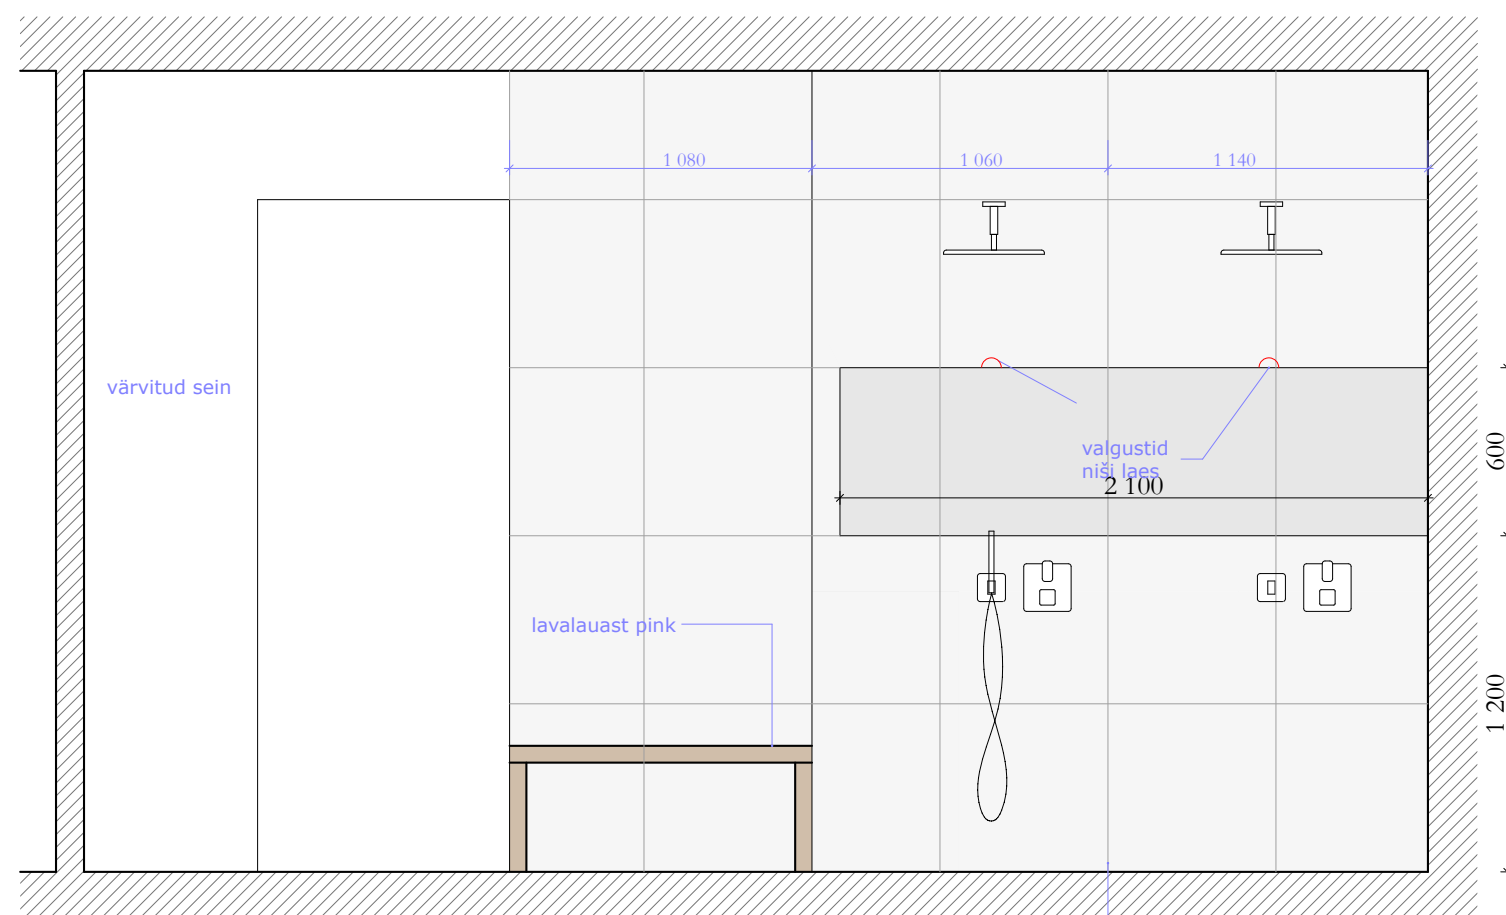

lõige A

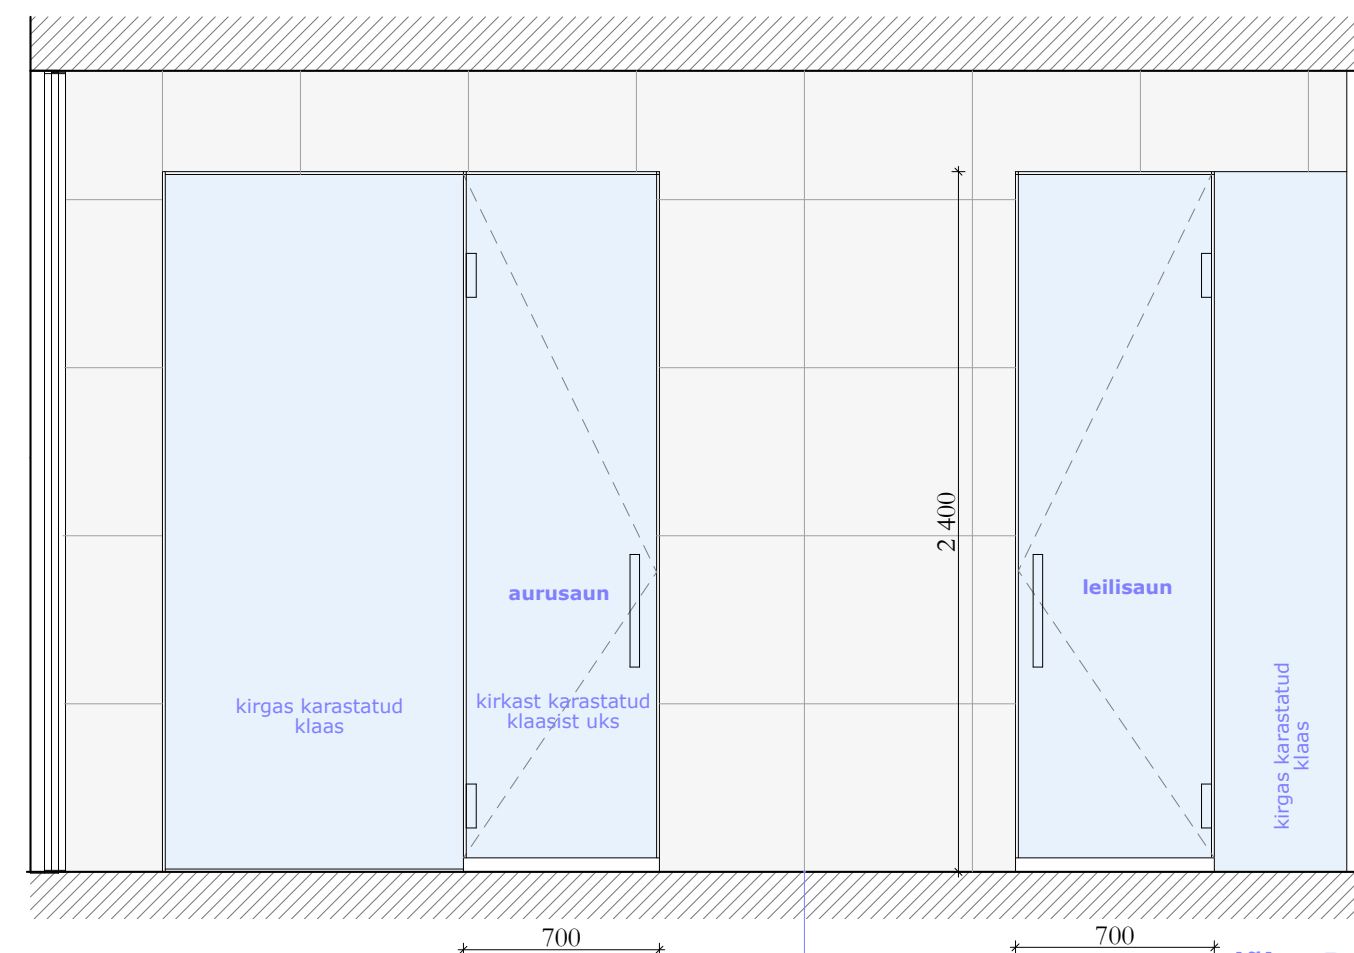

lõige B

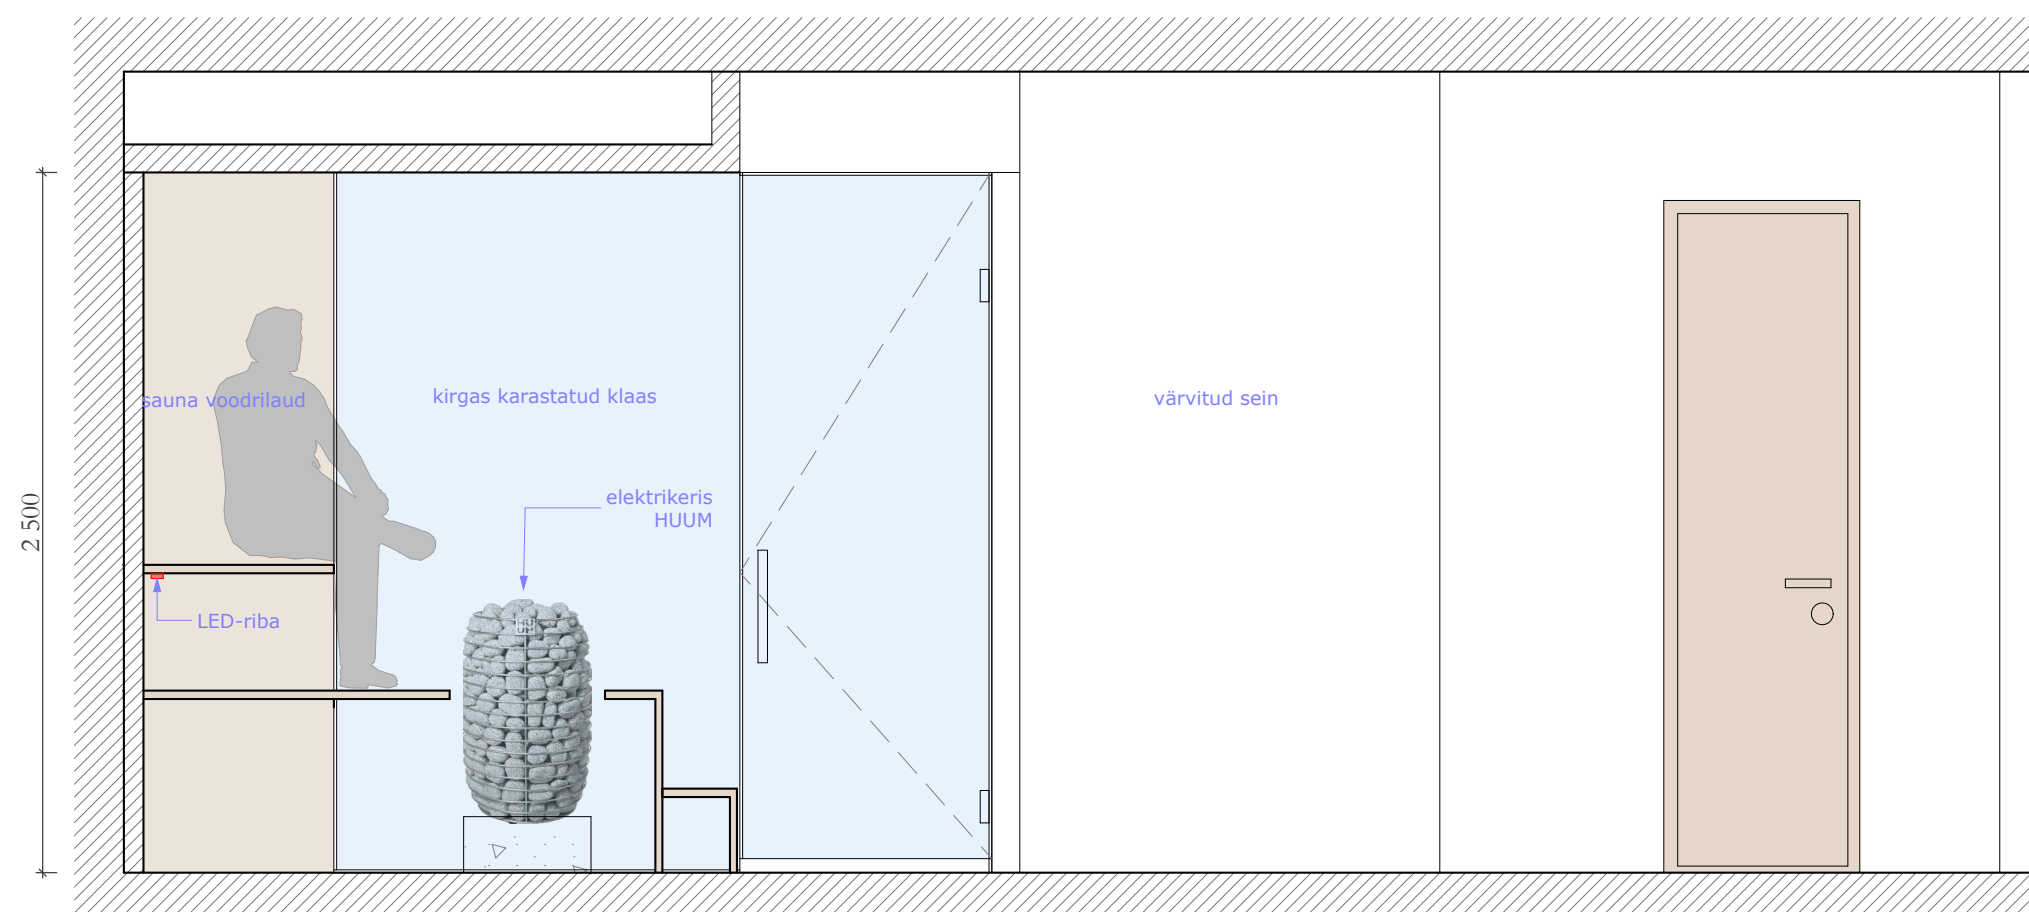

lõige C

**1.korrus SAUNA
SEINAVAATED I
M 1:25**