


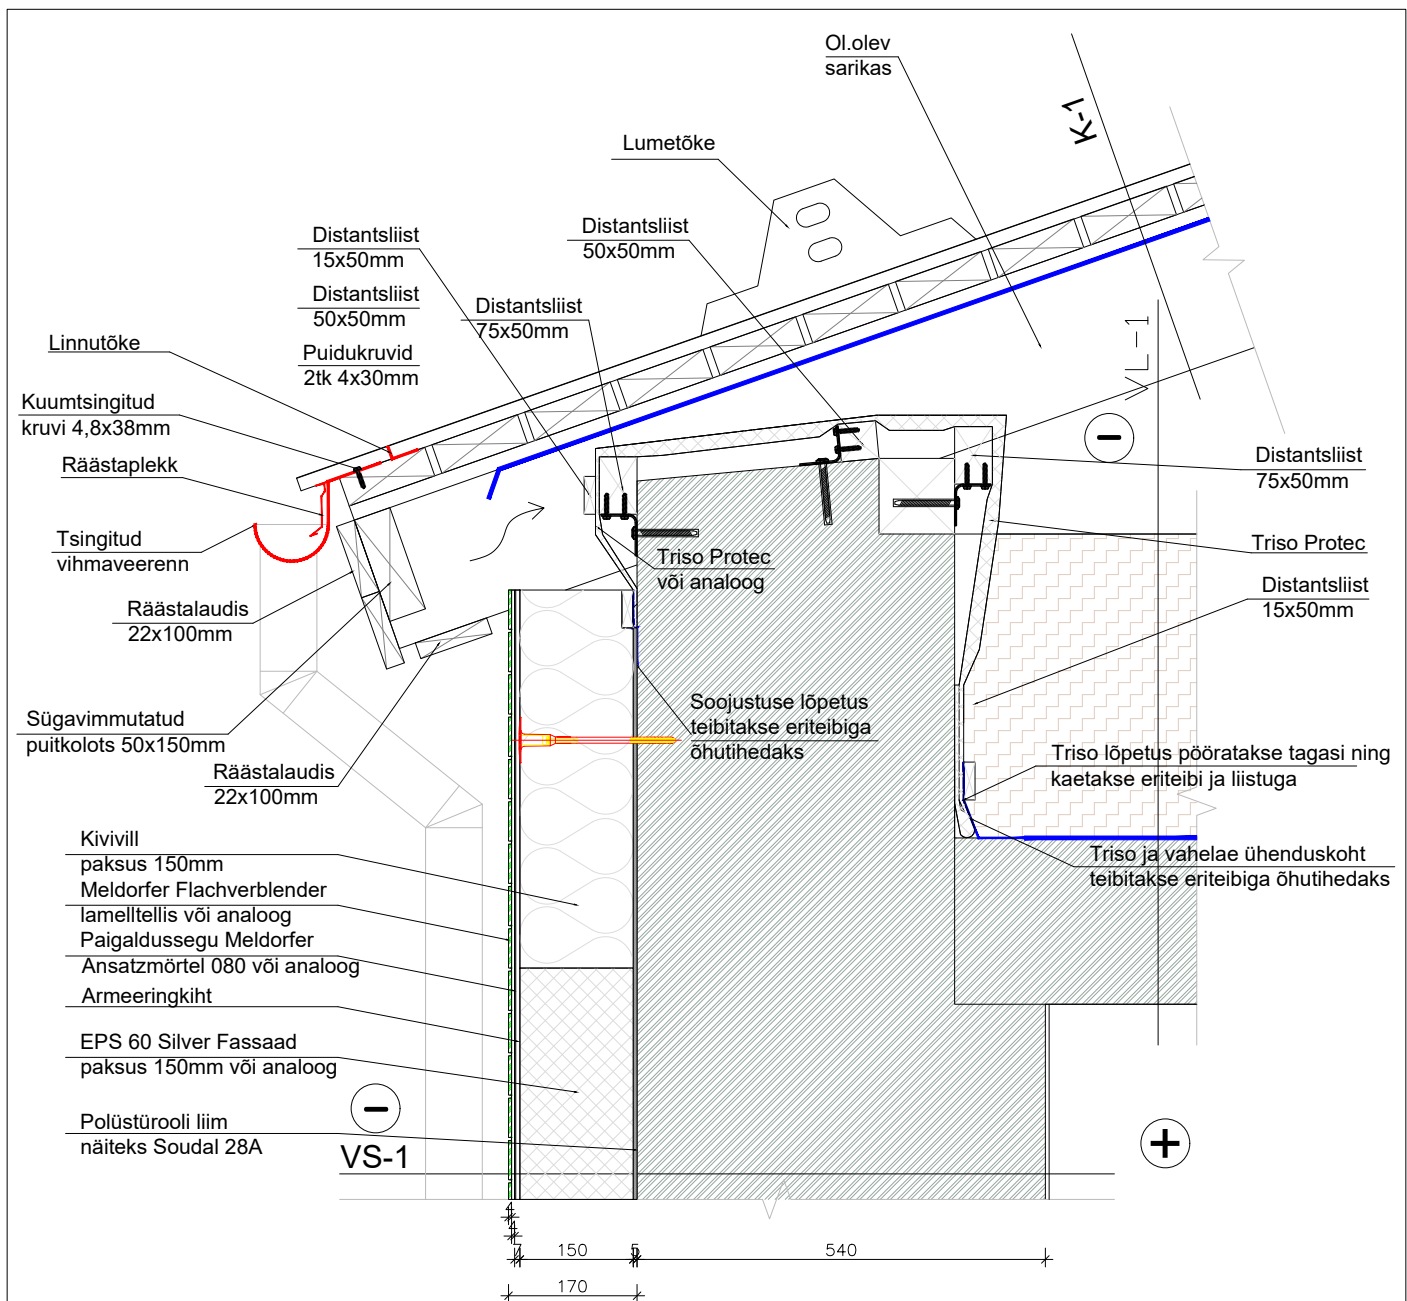

MÄRKUSED:

1. ENNE TÖÖDE TEOSTAMIST TEHA OBJEKTIL KONTROLLMÕÖDISTUSED.
2. LÕPLIKUD MÕÖDUD JA PAIGALDUSJUHISED ANNAB TOOTJA.
3. KÕIK MÕÖDUD ON ORIENTEERUVAD.
4. TULETÖKKESEKTSIOONID, KORRUSED JA KATUSED ERALDADA ÜKSTEISEST SOOJUSTUSE KIHIS 200mm LAIUSE VILLARIBAGA.

Tuulekasti laudis: 22x100mm, hõõveldatud laua kvaliteediklass $\geq B$, kuivatatud $<16\%$

Kinnitus: tsingitud terasest puidukruvidega $\varnothing 4,5 \times 60$ mm, korrosioonikaitse vastavalt keskkonnaklassile C3

Fassaadiplaat (Melderfer Flachverblander lamellitellis): 71x240x4mm (suurus III), tuletundlikkus: A2-s1, d0, veeimavus ca. 0,27 kg/(m²·h0,5)

Lamellitellised paigaldatakse süsteemselt tsemendivabale armeeringihile pahtliga Capateck-ZF-Spachtel 699,

et vältida mittekrohvitud müüritisele omast plekkide teket. Kui lamellitelliseid on vaja paigaldada tsemendisisaldusega armeeringihile,

tuleb see enne kruntida tootega Putzgrund 610, mis samuti vältib plekkide tekkimise.

Paljud Melderferi värvitoonid koosnevad üksteisest pisut erineva varjundiga plaatidest. Värvimustri saamiseks tuleb erineva varjundiga plaate enne paigaldamist omavahel segada. Et vältida üksikute varjundite kontsentratsiooni, ei tohiks paigaldamiseks mõeldud plaate kihikaupa võtta.

TELLIJA	PROJEKTI NIMETUS/KIRJELDUS	TÖÖ NR.
	KORTERELAMU REKONSTRUEERIMINE	
AA	JOONISE NIMETUS	JOONISE NR.
	RÄÄSTA SÖLM 1	E-10
PROJEKTIJUHT	/allkirjastatud digitaalselt/	MÕÖTKAVA
		1:10
ARHITEKT		KUUPÄEV
		mai 2019
VASTUTAV SPETSIALIST	/allkirjastatud digitaalselt/	STAADIUM
		PÕHIPROJEKT