


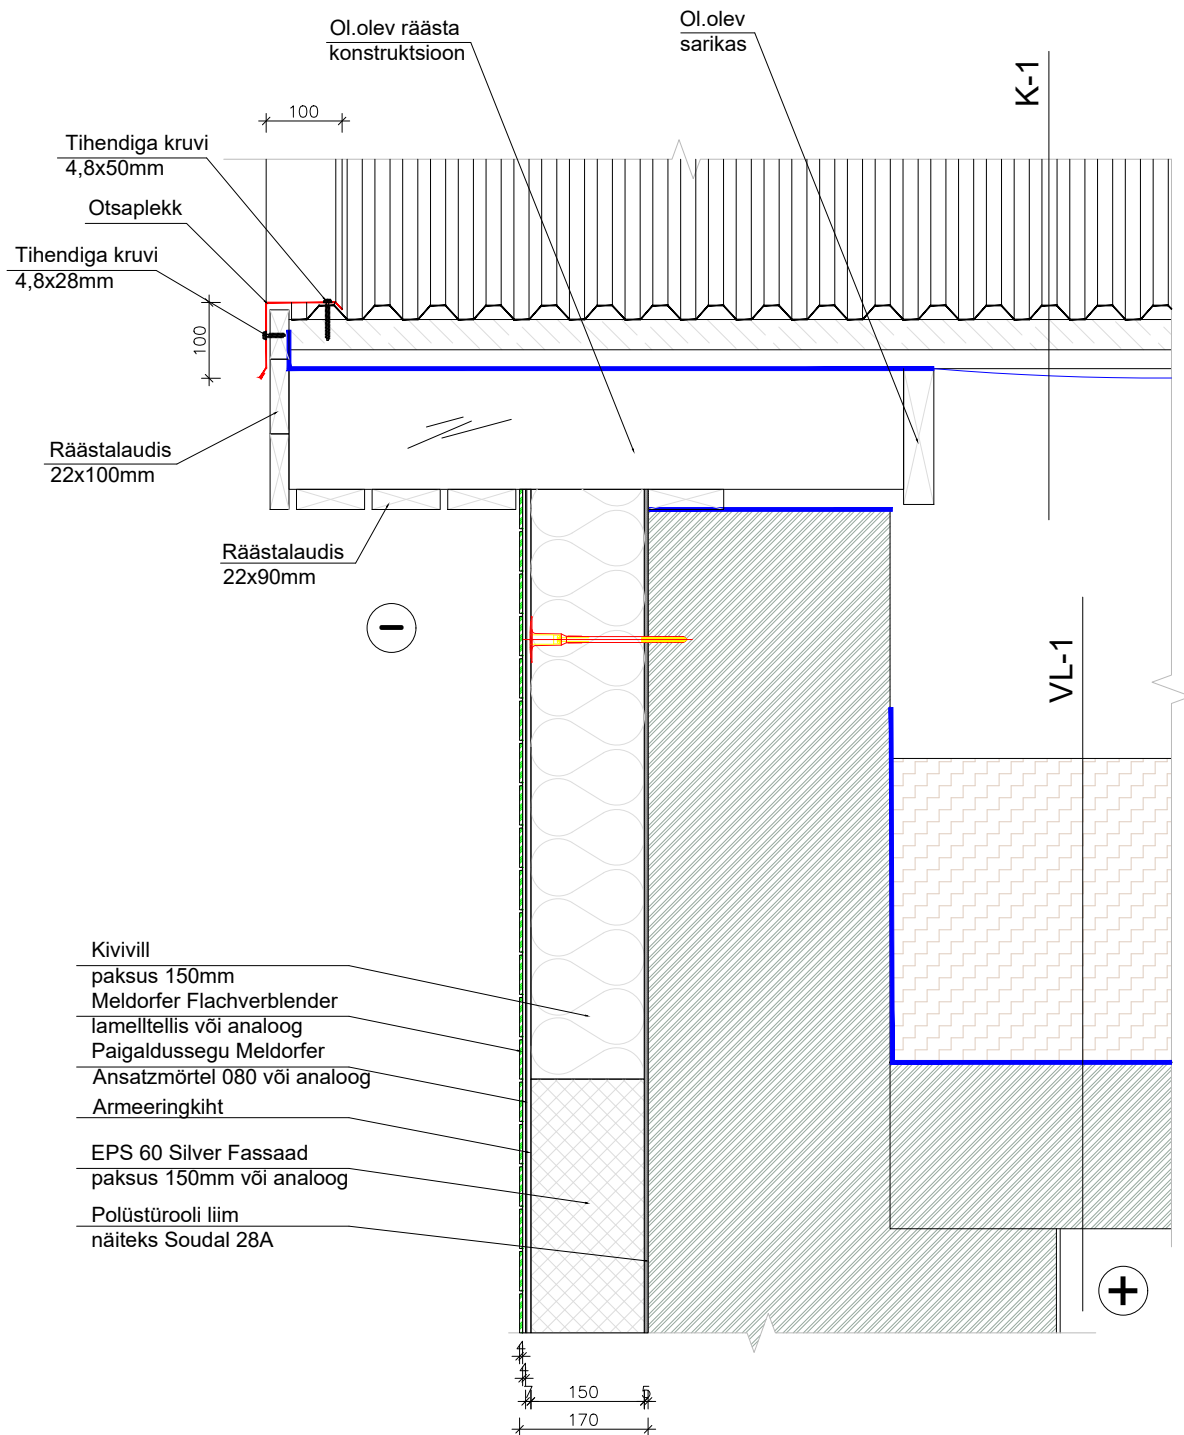

TELLIJA	PROJEKTI NIMETUS/KIRJELDUS KORTERELAMU REKONSTRUEERIMINE		TÖÖ NR.
ADDRESS	JOONISE NIMETUS RÄÄSTA SÕLM 2		JOONISE NR. E-11
P	PROJEKTIJUHT	/allkirjastatud digitaalselt/	MÕÕTKAVA 1:10
	ARHITEKT		KUUPÄEV mai 2019
	VASTUTAV SPETSIALIST	/allkirjastatud digitaalselt/	STAADIUM PÕHIPROJEKT