


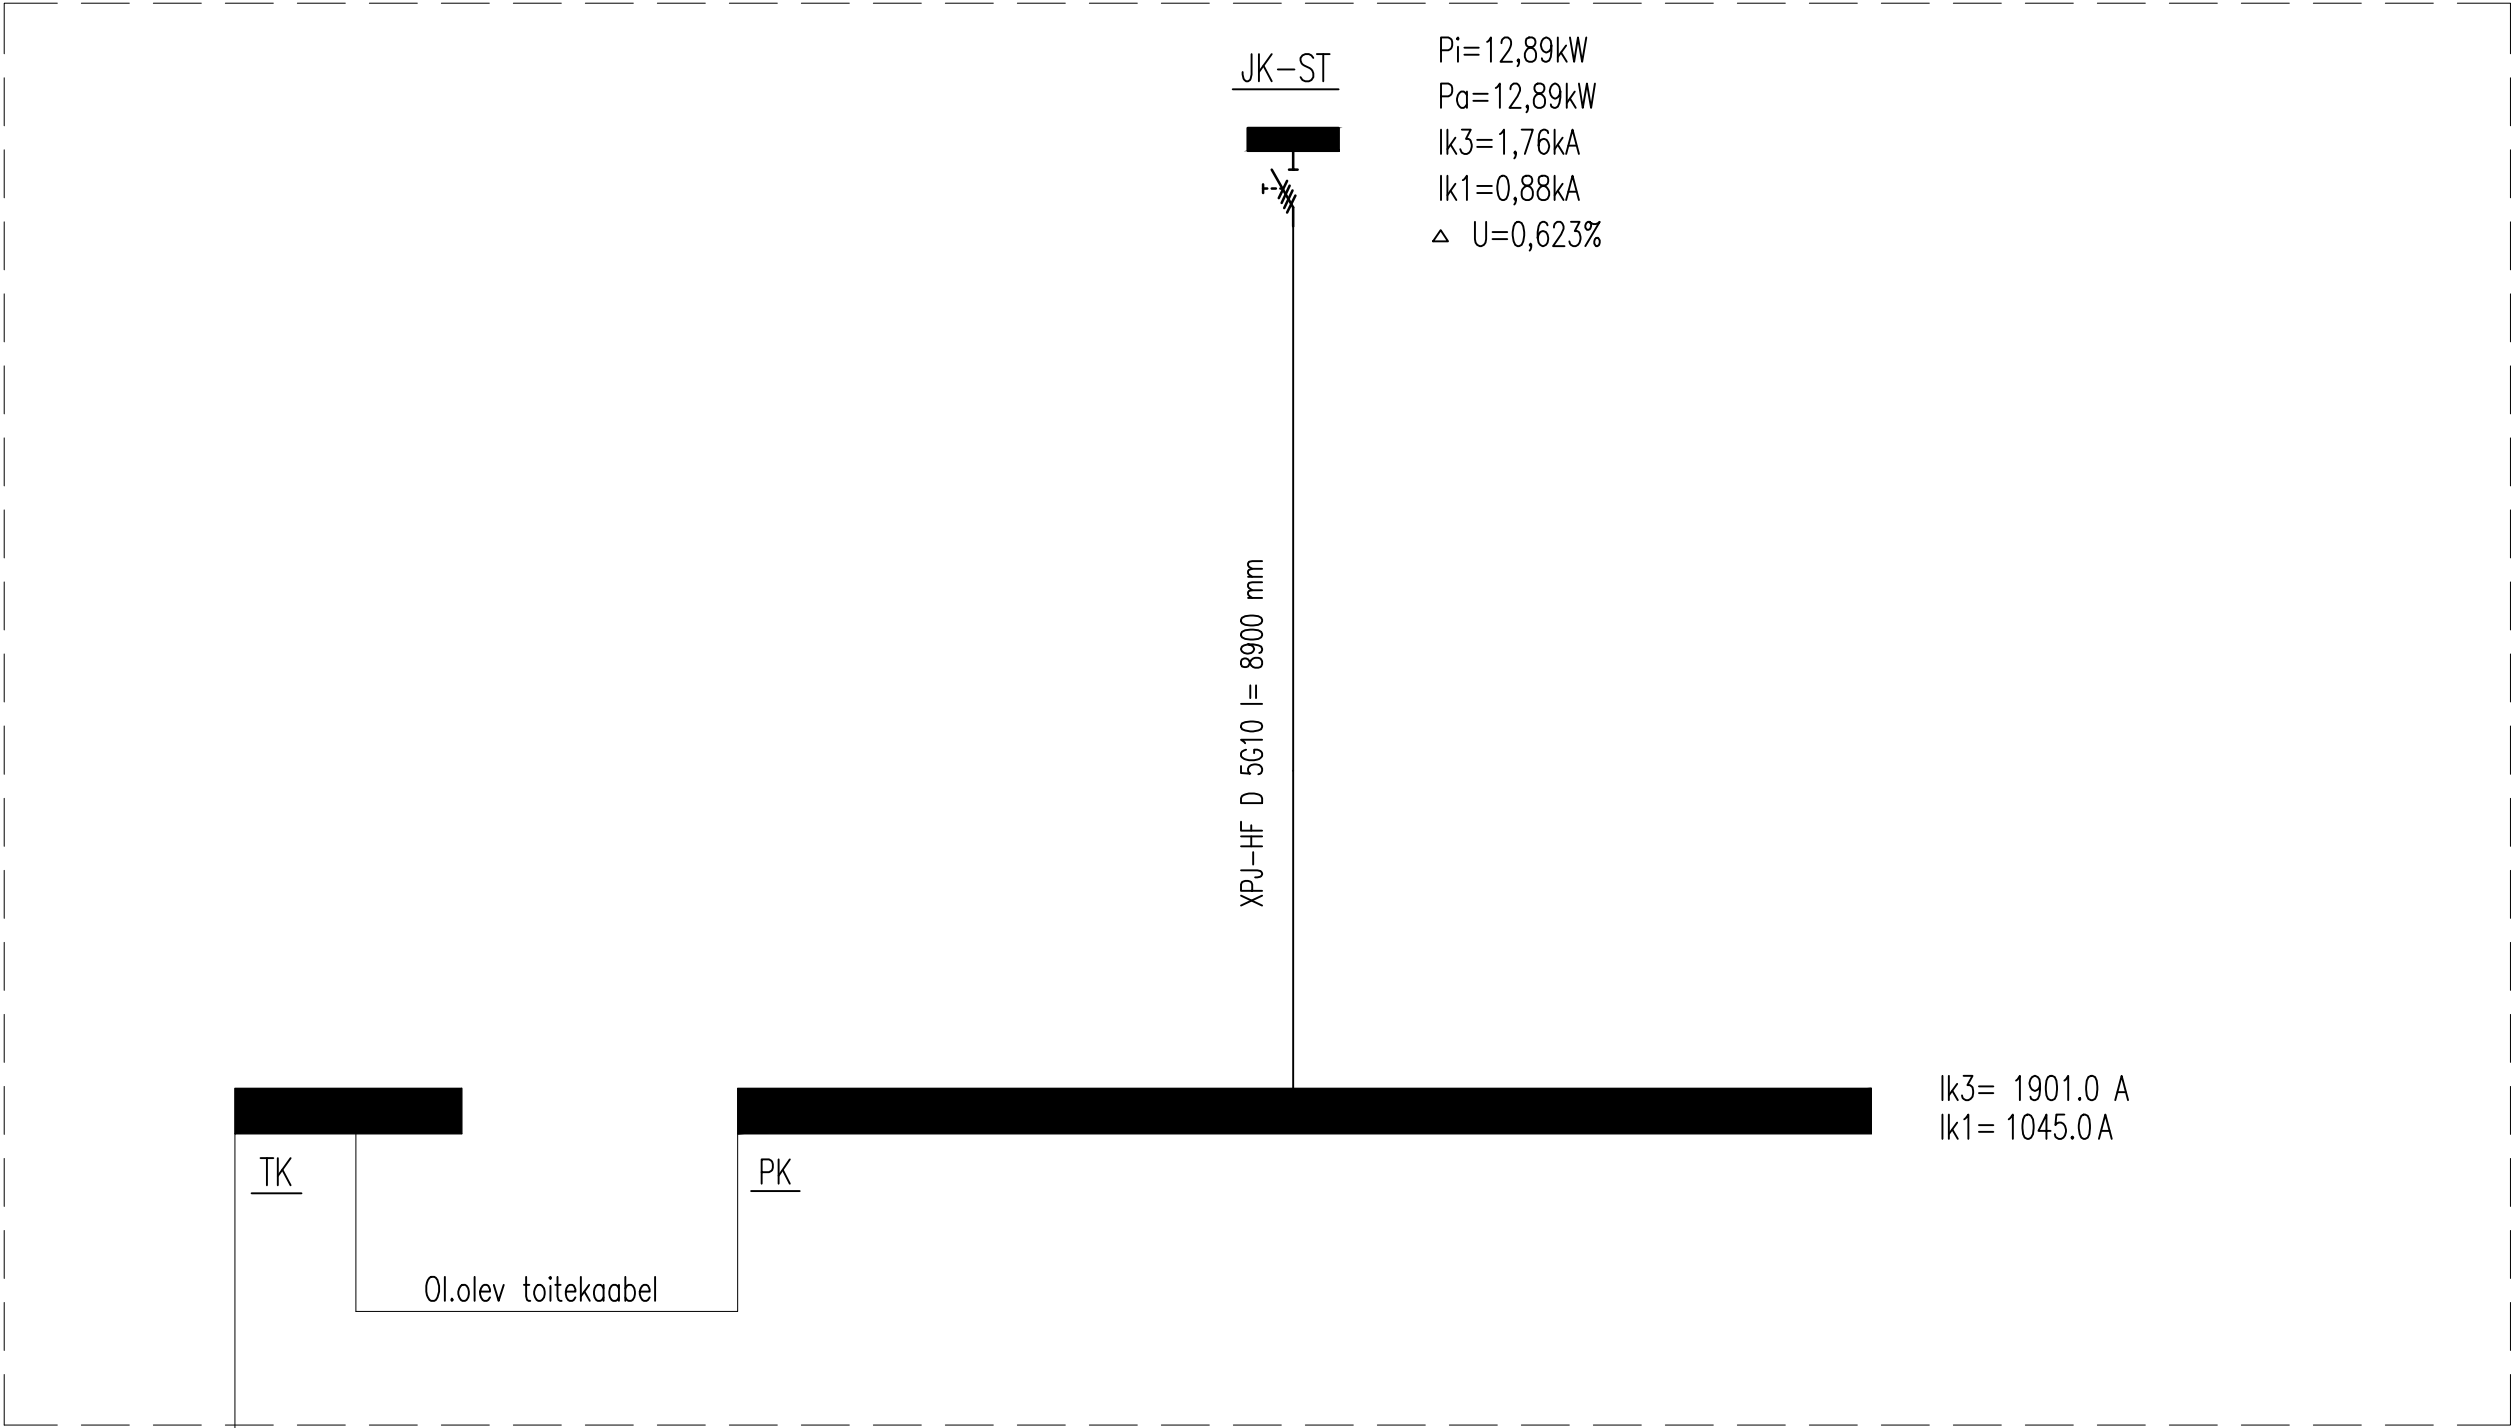

Pi=12,89kW
Pa=12,89kW
Ik3=1,76kA
Ik1=0,88kA
 $\Delta U=0,623\%$

JK-ST

XPJ-HF D 5G10 l= 8900 mm

TK



PK

Ol.olev toitekaabel

Ik3= 1901.0 A
Ik1= 1045.0 A

Ol.olev toitekaabel

Alajaam

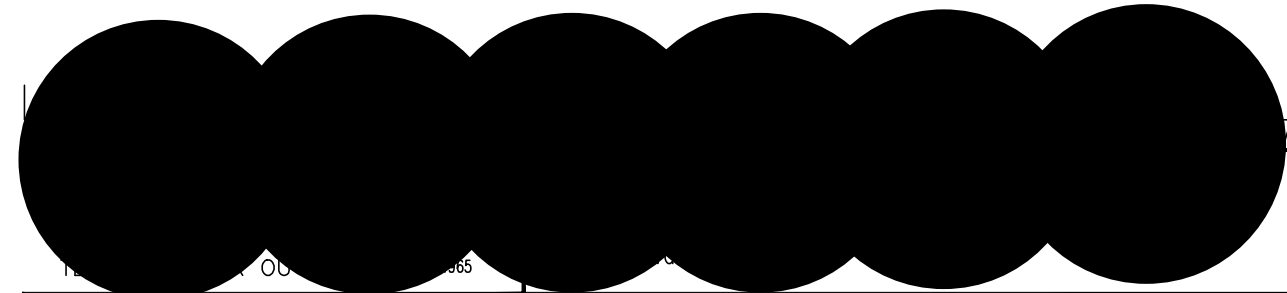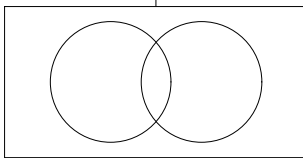

JOONIS: Toite ja jaotusvõrgu skeem				MÕÖTKAVA: —		
PROJEKTEERIMINE	MÄRKUSED:	LEHT/LEHTI	STAADIUM:	KUUPÄEV:	MUUDATUS:	
PROJEKTUUR		1/1	PP	07.09.2018		
KINNITAS:		KÕIDE/OBJEKT		GRUPP:	JOONISE NUMBER:	
		1/1		EL	101	