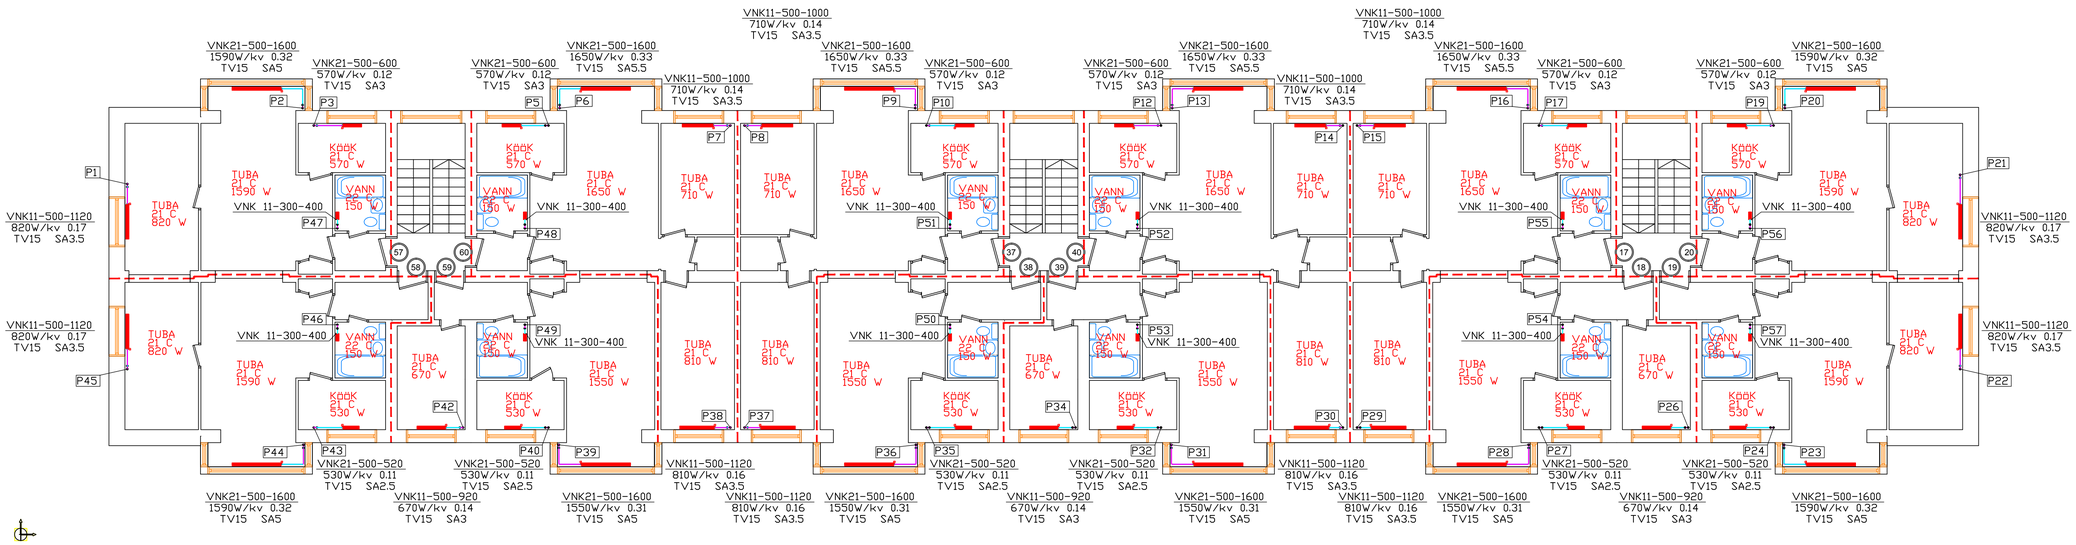

MÄRKUSED:

1. SOOJUSKANDJA TEMPERATUURID T11/T21 – 80/55 °C
2. KÜTTEKEHADENA KASUTADA KÜLGÜHENDUSEGA TERASPLAATRADIAATOREID VOGEL & NOOT PN10.
3. KORTERITE TEMPERATUURIREGULAATORITENA KASUTADA EELSEADEGA TERMOSTAATVENTIILE DN15 DANFOSS RA–N + TERMOSTAAT RAW5116 (REGULEERIMISULATUS 16–28°C). KÜTTEKEHADE TAGASIVOOLULE PAIGALDADA SULGLIITMIK DANFOSS RLV DN15. PÜSTIKUTE ÜLEMISED KÜTTEKEHAD VARUSTADA AUTOMAATSETE ÕHUERALDAJATEGA.
4. KÜTTEPÜSTIKUD JA RADIAATORIÜHENDUSED TEHA PRESSLIITMIKEGA ÜHENDATAVATEST KALIBREERITUD TERASTORUDEST (NÄITEKS SANHA THERM). RADIAATORIVIIKUDE MÕÕT Ø15X1,2 MM.
5. VAHELAGEDE LÄBIMISEL PAIGALDADA TORUD HÜLSIS.
6. AVAD TULETÕKKEPIIRETE JA VAHELAGEDE LÄBIMISEL TIHENDADA TULEPÜSIVA AVATÄITEGA EI60 VASTAVALT.
7. KÜTTESÜSTEEMI TORUSTIKE JA SEADMETE PAIGALDAMISEL JÄRGIDA KEHTIVAID NORMDOKUMENTE JA VALMISTAJATE JUHENDEID.
8. PAIGALDAMISEL ARVESTADA TEISTE ERIOSADEGA. TÖÖVÕTUPIIRID TÄPSUSTADA ENNE TÖÖDE ALGUST.

KASUTATUD TÄHISED:

TUBA	RUUMI NIMETUS
21 C	ARVUTUSLIK SISETEMPERATUUR
770 W	ARVUTUSLIK SOOJUSKOORMUS
- - - -	TULETÕKKESEKTSIOONI EI60 PIIR
P25	KÜTTEPÜSTIKU NR.

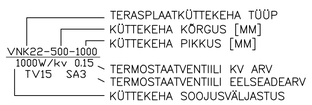

KÜTTEKEHA ÜHENDUSSKEEM

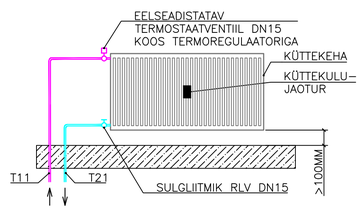

MUUDAT.	MUUDATUSE KIRJELDUS	NIMI	ALLKIRI	KUUPÄEV
[redacted]	[redacted]			

	TÖÖ NR. [redacted]	[redacted]
OBJEKTI ASUKOHT [redacted]	STAADIUM PP	
EHITUSTOIMING ELAMU KÜTTESÜSTEEMI REKONSTRUEERIMINE	KUUPÄEV / KOHT [redacted]	[redacted]
JOONISE NIMETUS KÜTTESÜSTEEM 5. KORRUSE PLAAN		PROJEKT [redacted] / VASTUTAV SPETSIALIST [redacted]

LEHT	LEHTI	ERIALA	SKAALA	FAIL	JOONIS	PROJEKTI JUHT
KV105		KV	1:100	[redacted]	[redacted]	