


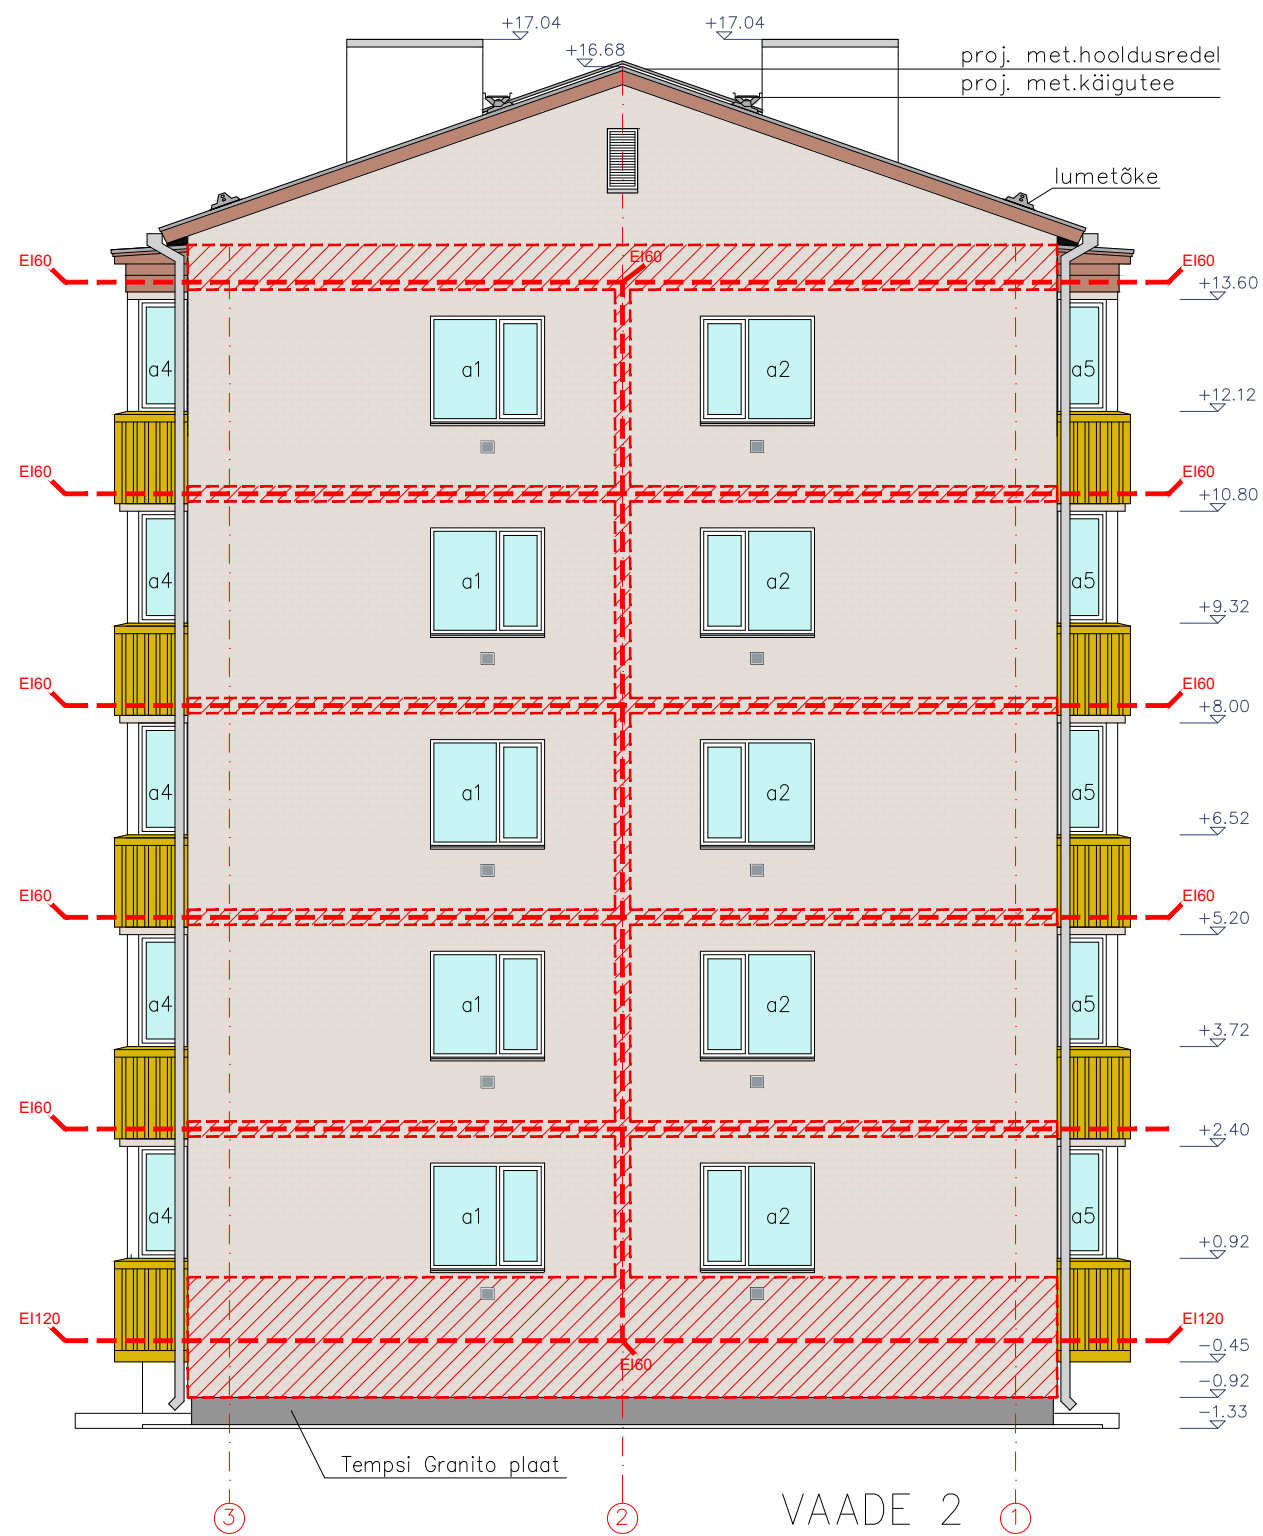

VIIMISTLUSMATERJALID

Välisseinad: lamelltellis Meldorf, toon: helehall

Sokkel: Tempsi plaat, toon: tumehall

Katus: asbestivaba eterniit, toon: hall

Aknaraamid: pvc, toon: valge

Välisukseid: metall, toon: punakaspruun

Piirdelauad: laud 95, toon: helebeež

Korstnad: tellis, toon: naturaalne

Katuseredel, toon: must

Vihmaveerennid ja -torud: värvimata tsinkplekk

Erkerite kate: Rannila profiilplekk, toon: kollane


Aknaplekid: värvimata tsinkplekk


Aknapalede servaplekid: toon: helehall

 Tuletõkke kivivillaga soojustatud fassaadi osa tuletõkkesektiooni piiridel

MÄRKUSED:

1. Kõik konstruktsioonid täpsustatakse põhiprojekti staadiumis.
2. Kõik tehnilised avad vastavalt tehnilistele projektidele.
3. Kõik muudatused kooskõlastada eelnevalt projekteerija(te)ga.
4. ENNE AVATÄIDETE TELLIMIST MÕÖTA ÜLE REAALSED EHITUSAVAD.
5. Käesolev projekt ei käsitlen ruumide lahendust.
6. Vt. Seletuskiri.

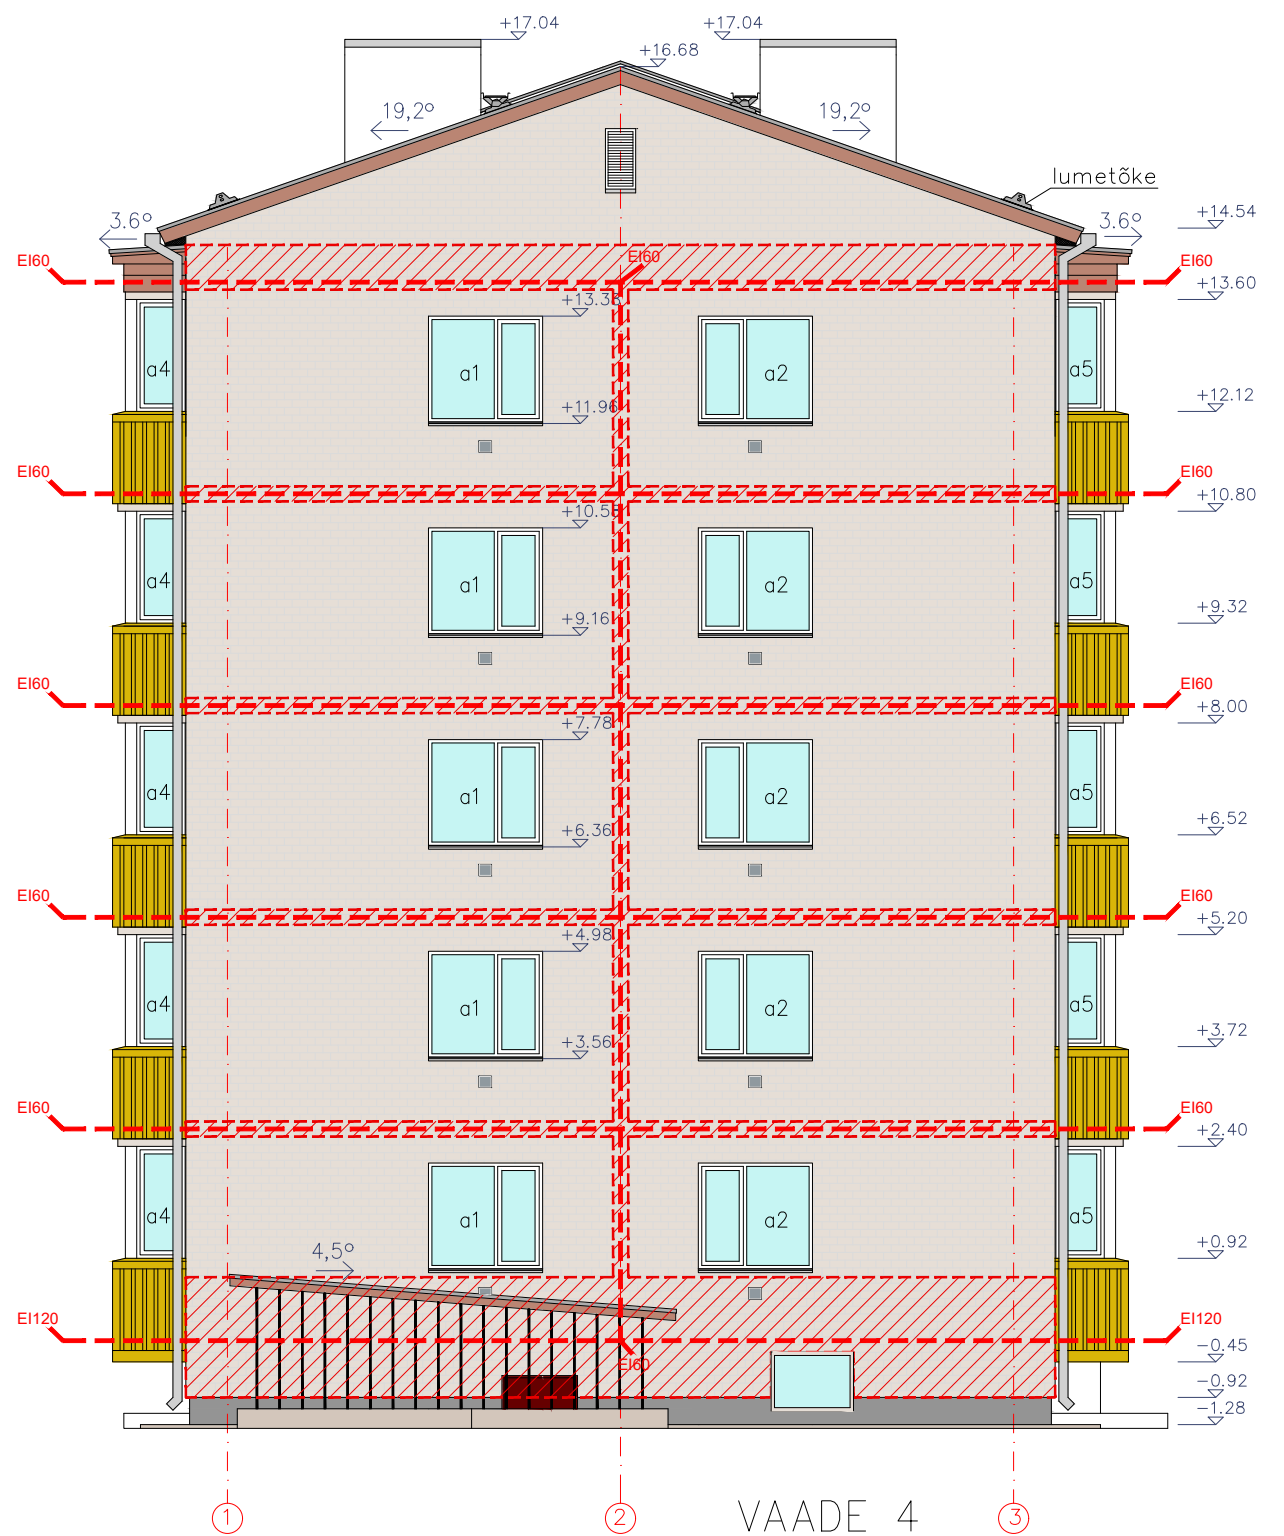

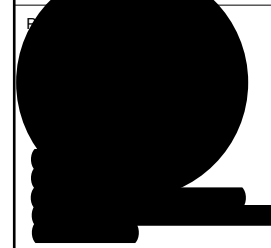TELLIJA	PROJEKTI NIMETUS/KIRJELDUS KORTERELAMU REKONSTRUEERIMINE		TÖÖ NR.
ADDRESS	JOONISE NIMETUS VAADE 2, VAADE 4		JOONISE NR. A-12
	PROJEKTUJUT	/allkirjastatud digitaalselt/	MÖÖTKAVA 1:100
	ARHITEKT		KUUPÄEV mai 2019
	VASTUTAV SPETSIALIST	/allkirjastatud digitaalselt/	STAADIUM PÕHIPROJEKT