


KATUSEPLEKK
ROOVLATID 25 x 100 mm, S 200 mm
TUULUTUSPILU SARIKA KOHAL VAHELIIST 20x50 mm
KATUSE HINGAV ALUSKATE
SARIKAD 50x200 mm, VAHEL MINERAALVILLPLAATIDEST SOOJUSTUS
EHITUSPAPP
LATID 50 x 50, SAMP 300 mm VAHEL MINERAALVILL 50 mm
GYPROC 13 mm

KATUSE TARINDUS
TUULUTATAV ÕHURUUM
SOOJUSTUS - MINERAALNE PUISTEVILL 300 MM OLEMASOLEVATE LAETALADE 50 x 200 mm VAHEL
AURUTÕKE - POLÜETÜLEENKILE 0,1 mm
LATID 25x60 mm, S 300mm
GYPROC 13 mm

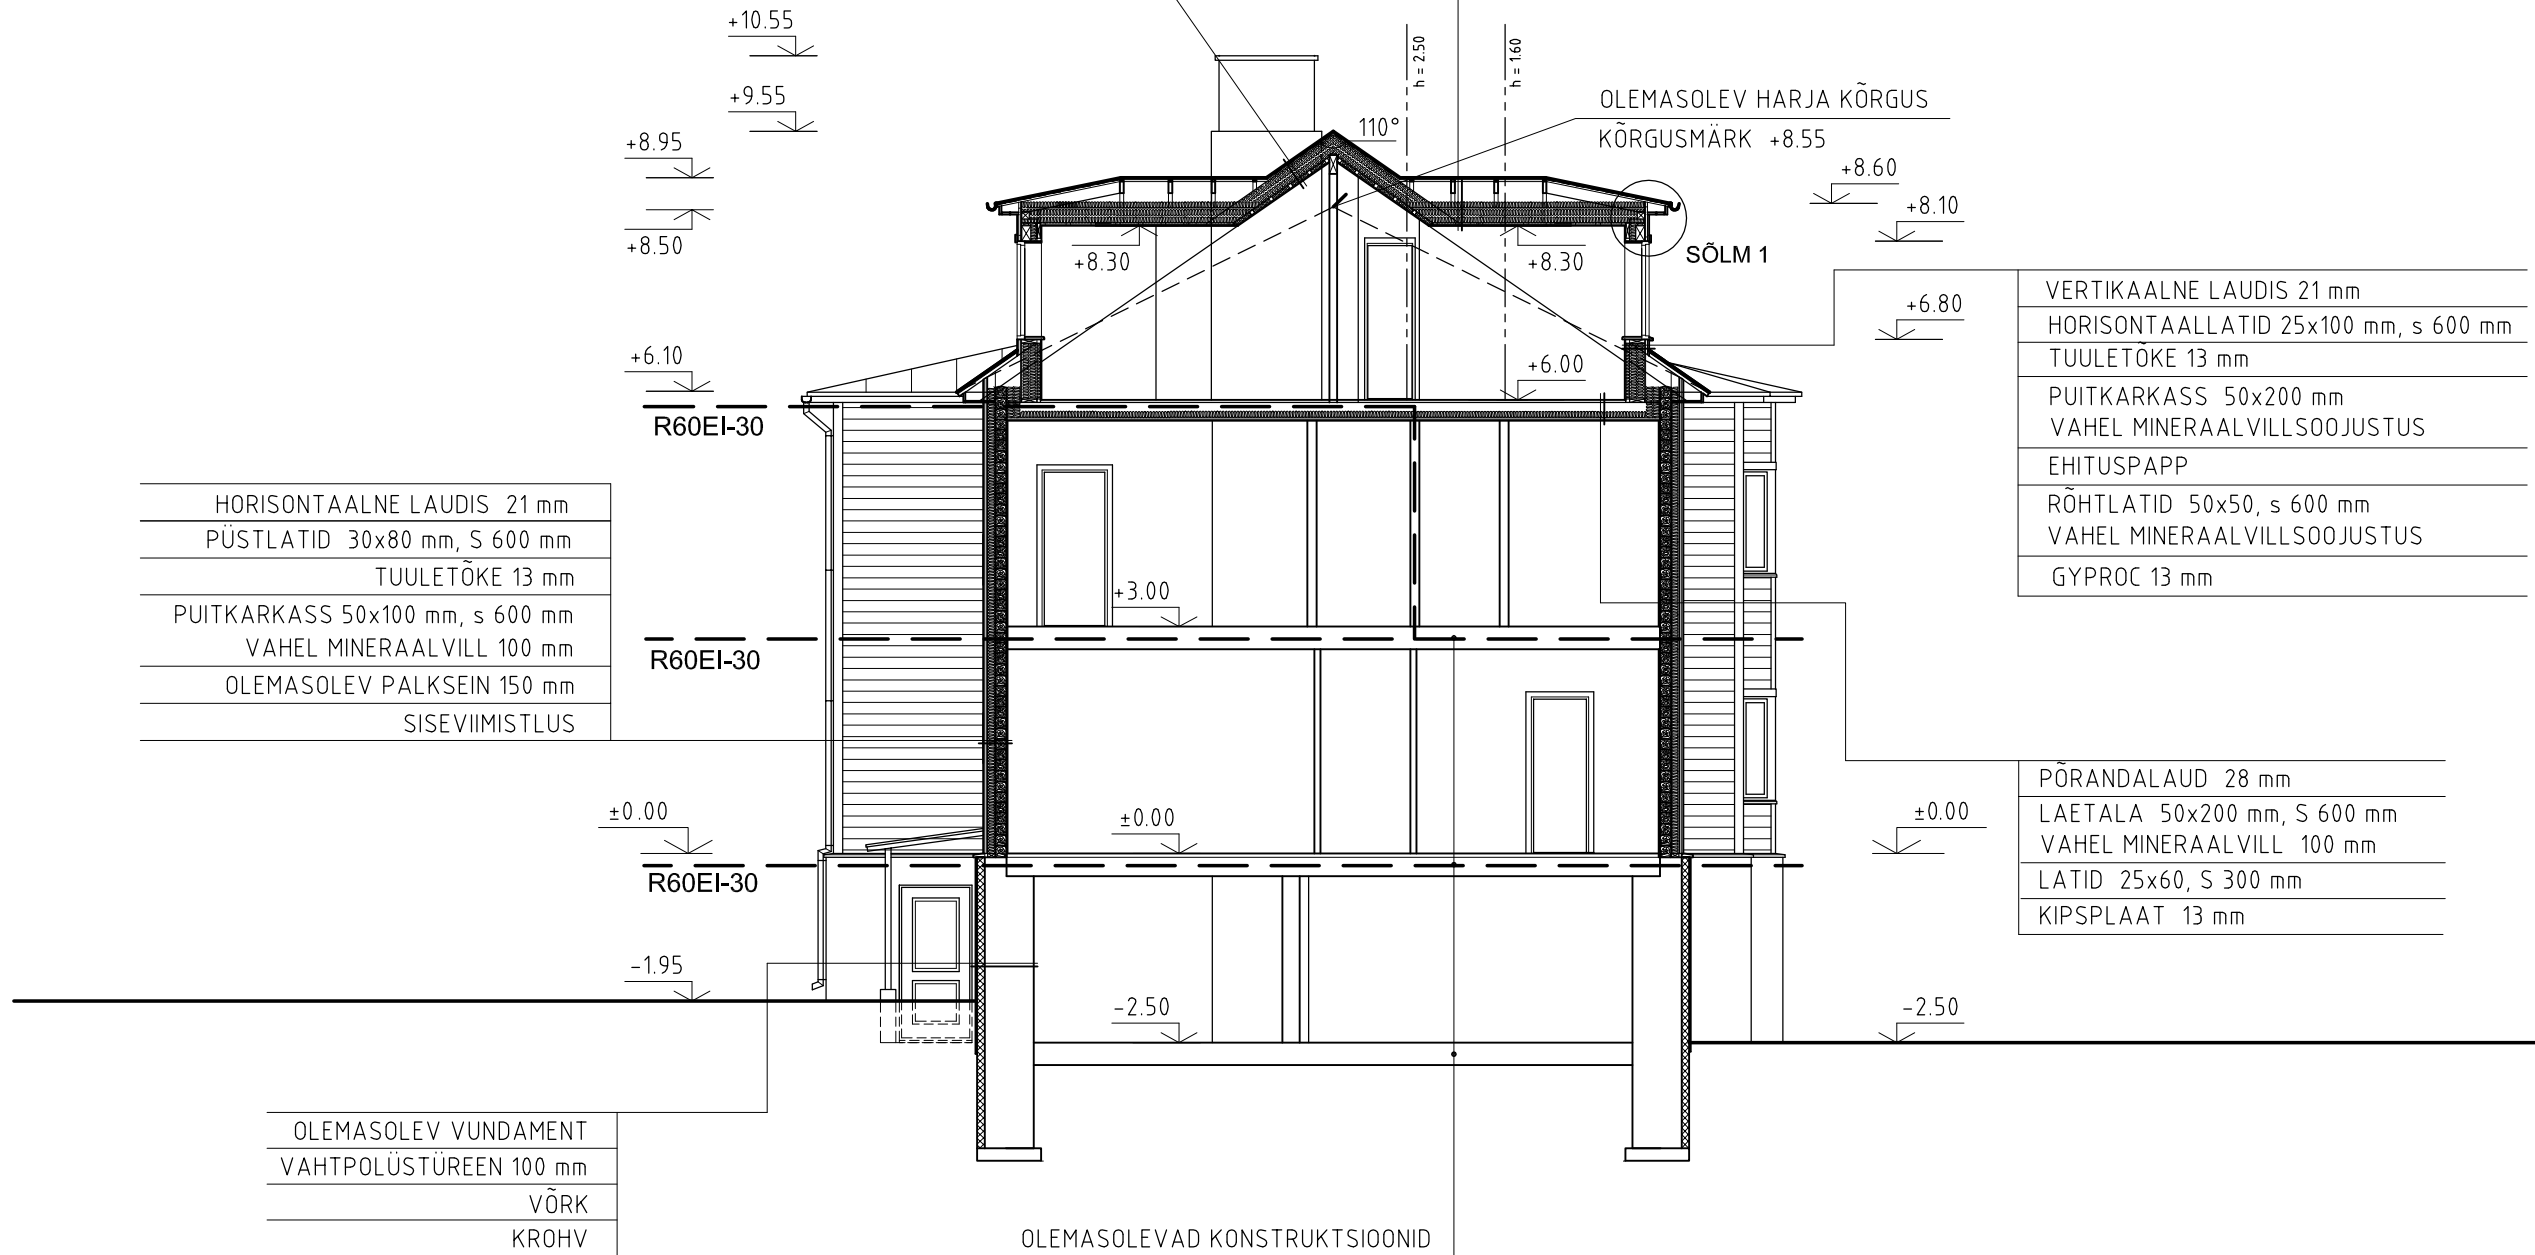

HORISONTAALNE LAUDIS 21 mm
PÜSTLATID 30x80 mm, S 600 mm
TUULETÕKE 13 mm
PUITKARKASS 50x100 mm, s 600 mm VAHEL MINERAALVILL 100 mm
OLEMASOLEV PALKSEIN 150 mm
SISEVIIMISTLUS

VERTIKAALNE LAUDIS 21 mm
HORISONTAALLATID 25x100 mm, s 600 mm
TUULETÕKE 13 mm
PUITKARKASS 50x200 mm VAHEL MINERAALVILLSOOJUSTUS
EHITUSPAPP
RÕHTLATID 50x50, s 600 mm VAHEL MINERAALVILLSOOJUSTUS
GYPROC 13 mm

PÕRANDALAUD 28 mm
LAETALA 50x200 mm, S 600 mm VAHEL MINERAALVILL 100 mm
LATID 25x60, S 300 mm
KIPSPLAAT 13 mm

OLEMASOLEV VUNDAMENT
VAHTPOLÜSTÜREEN 100 mm
VÕRK
KROHV

OLEMASOLEVAD KONSTRUKTSIOONID

--- tuletõkkeseksiooni piir R60EI-30

Arhitekt					
OBJEKT	korterelamu				Töö nr.
	Tallinna linn, Harjumaa				
JOONIS	LÕIGE A - A				A 6
AUTOR					
PROJEKT				Eelprojekt	m 1 : 100