


ALLMÄNNA ANVISNINGAR

1. Kinnitada fermide õigsust projekteeritud katusele.
Ilma kooskõlastusega tootmist ei teostata

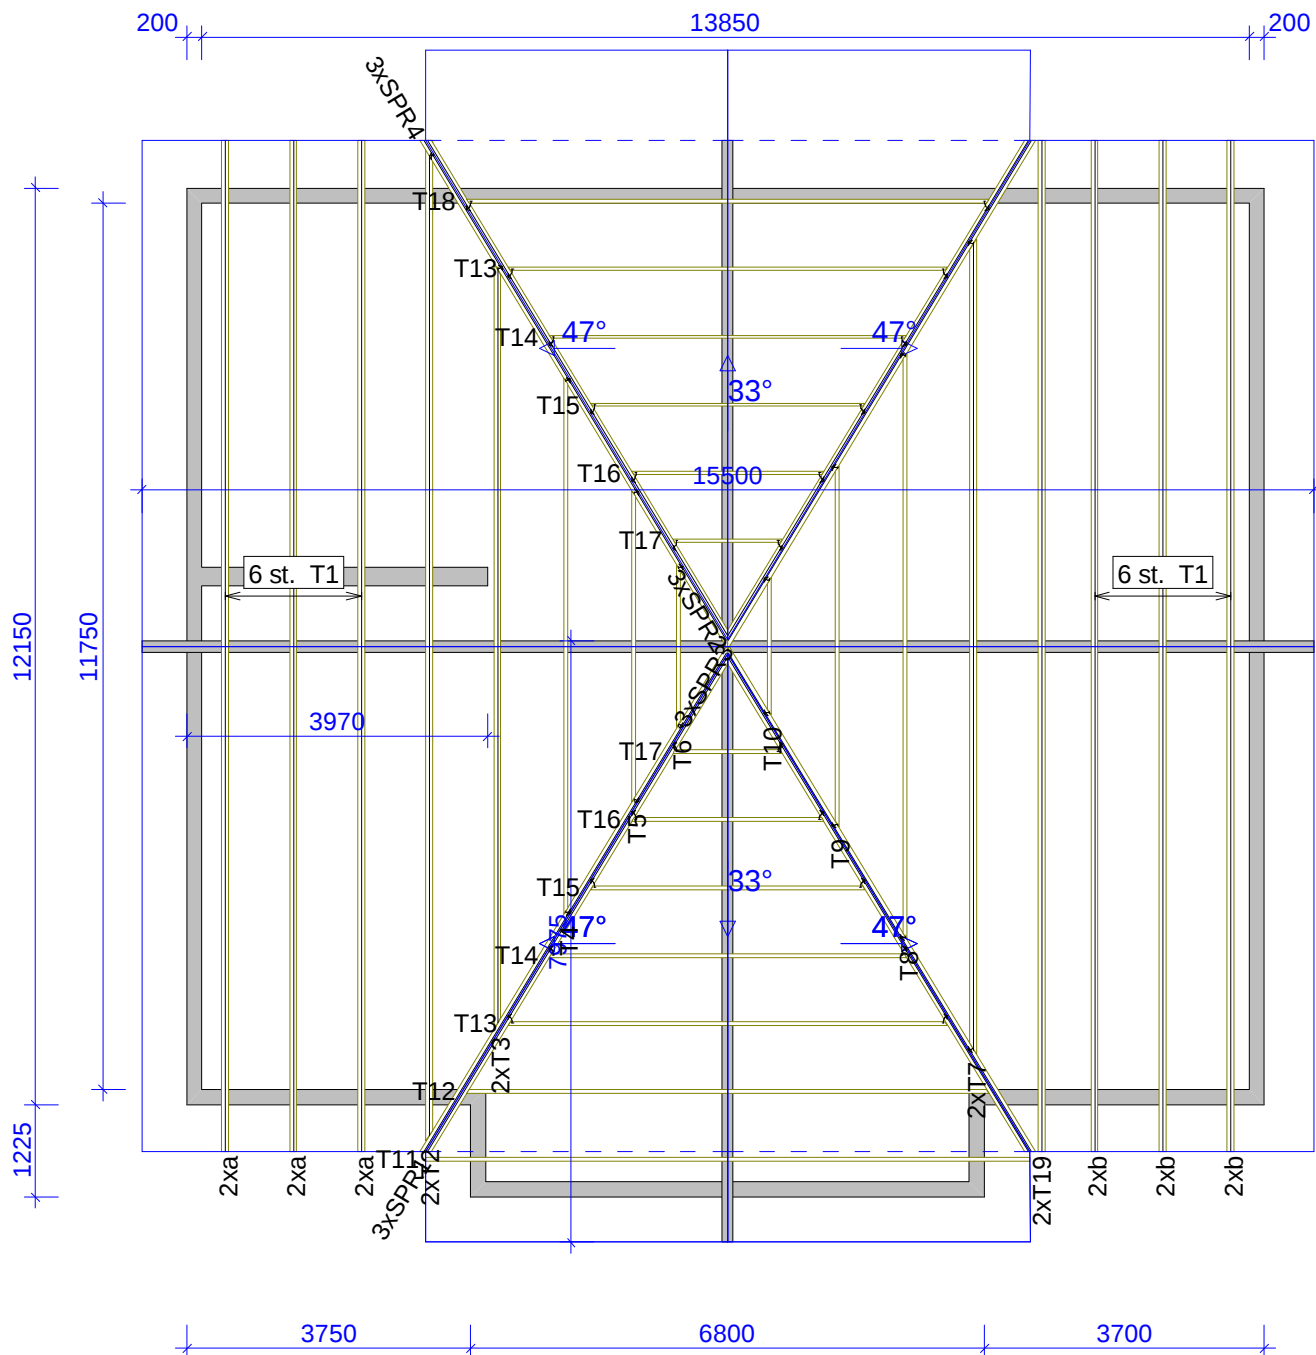

Garold Grupp
Sauga
Ain Raak

RITAD KONSTR.AV

GRANSK

ARBETSNR.
350

20070921

KOD TYP POS

RITINGSNUMMER

REV.

SKALA 1:100