


TINGMÄRGID:

- Fibo 3, 200mm
Fibo 5, 250mm
Fibo 3, 350mm

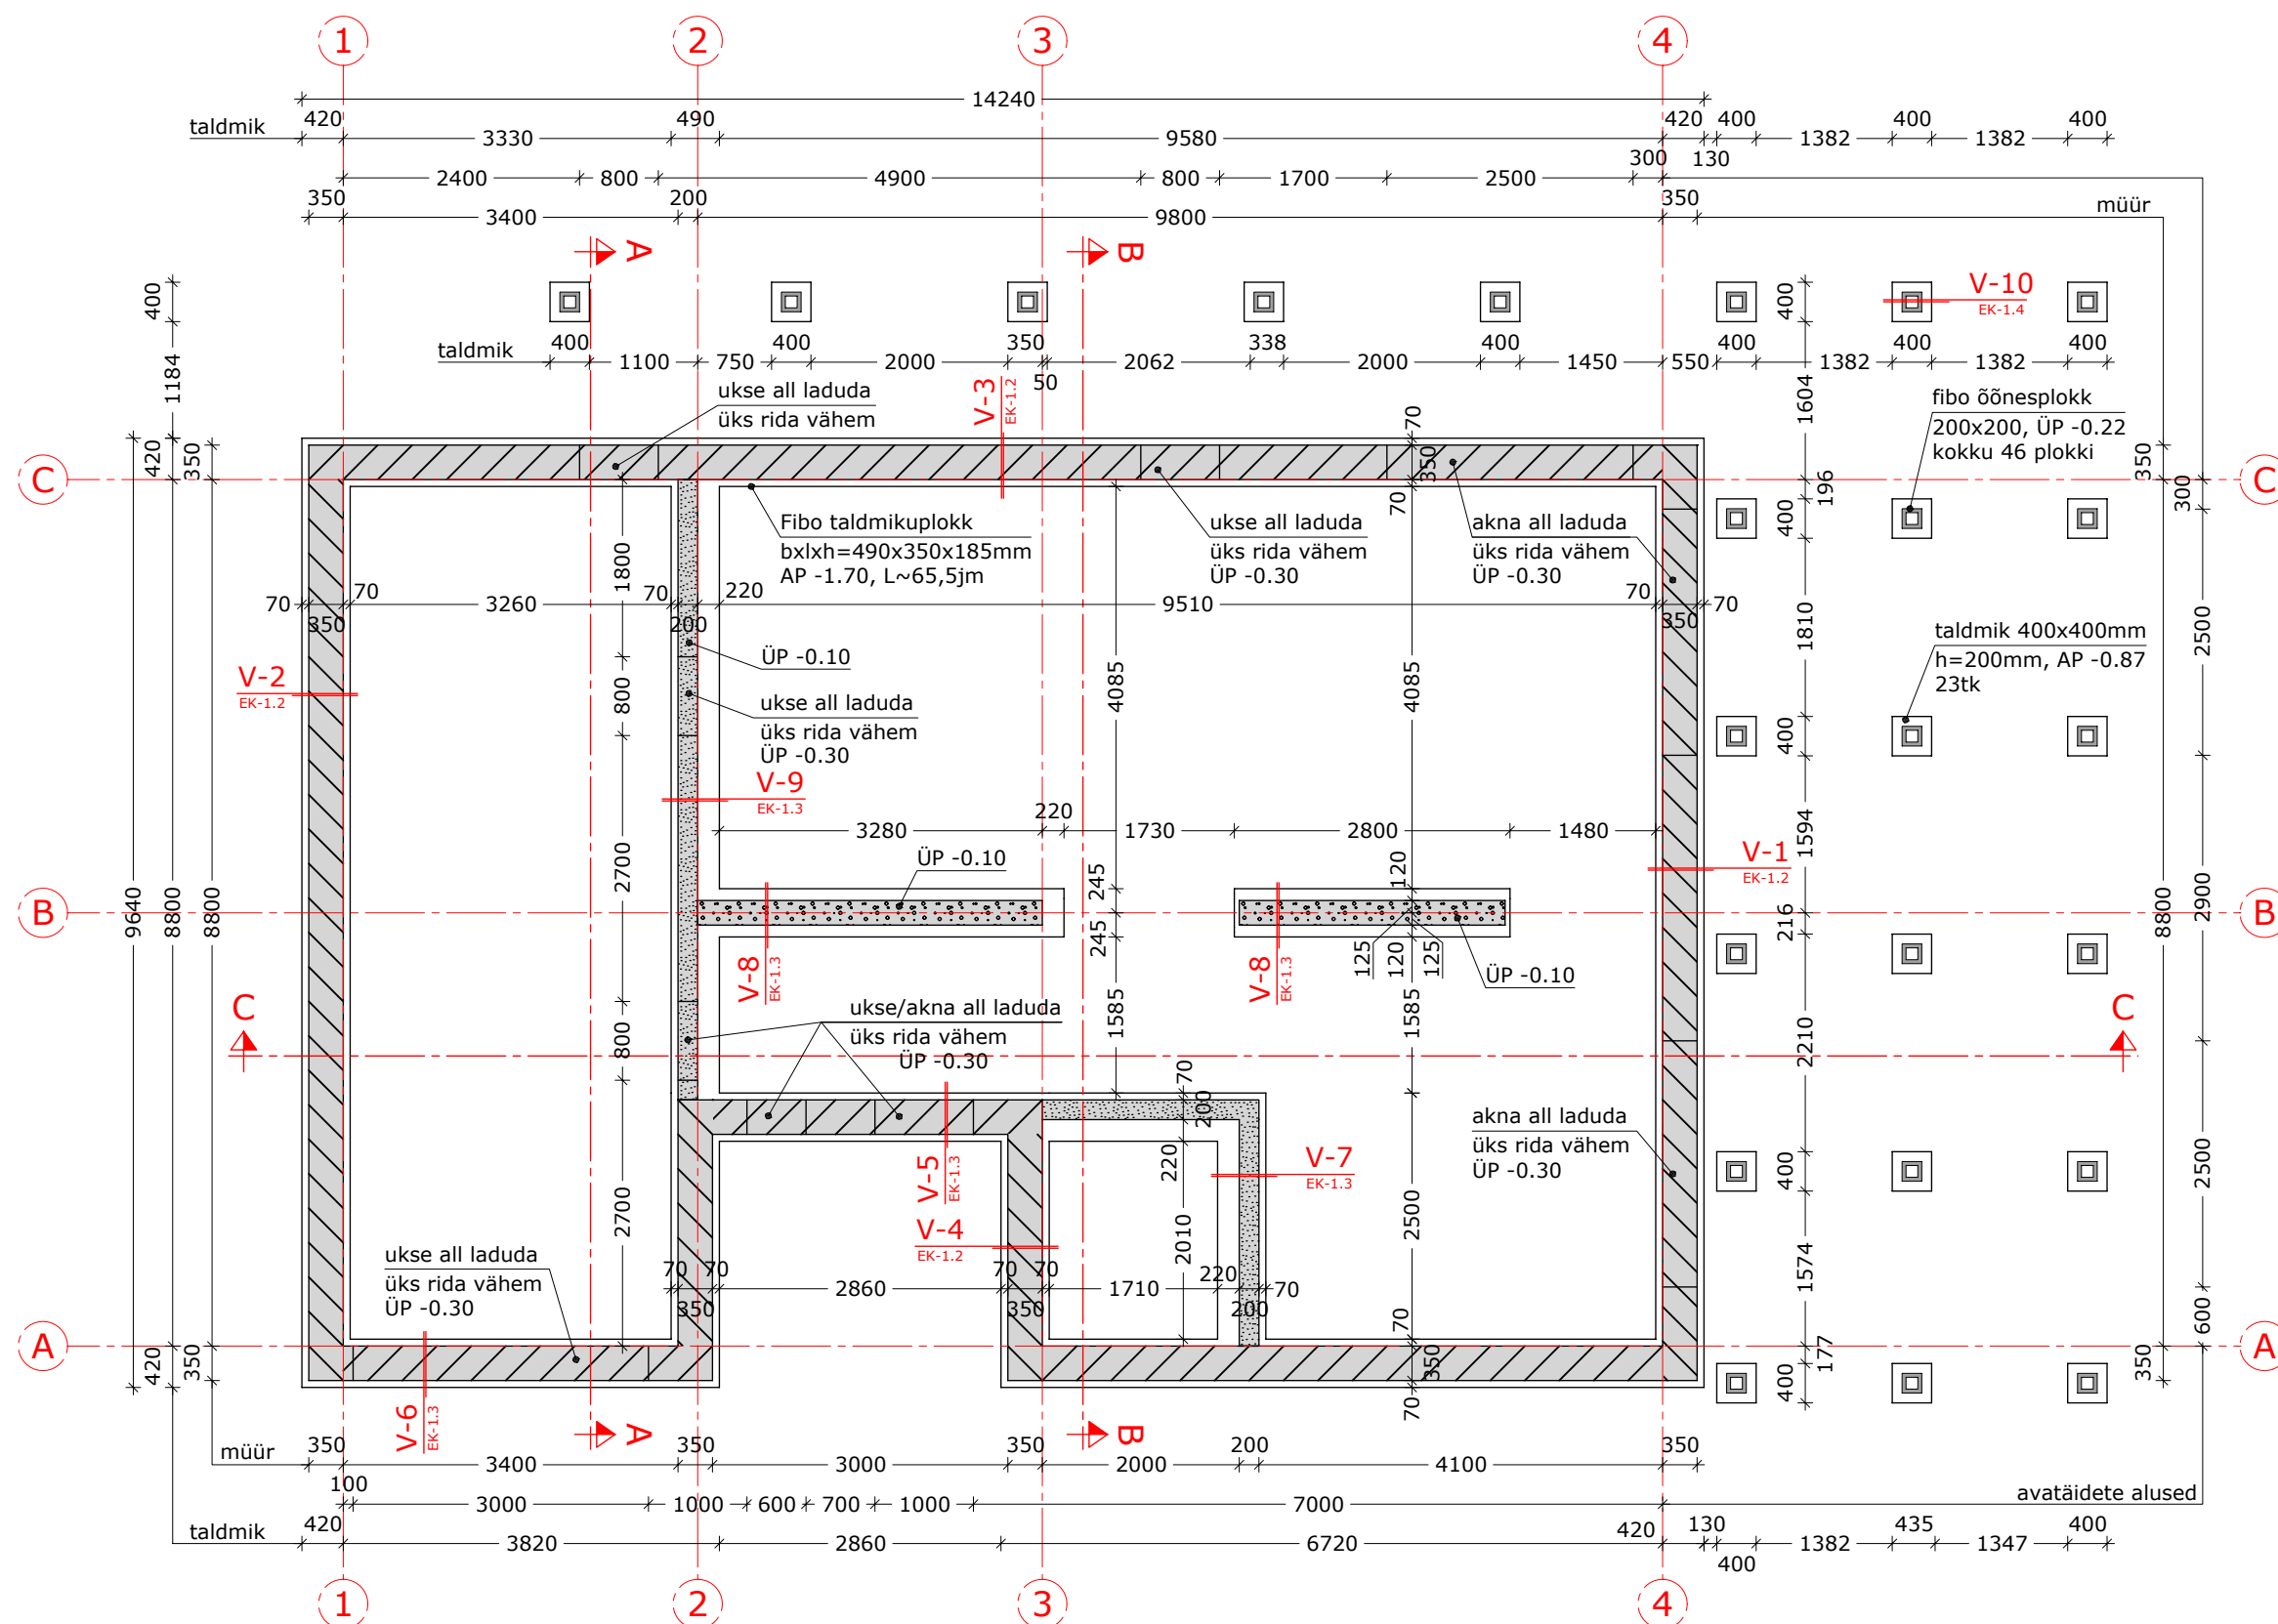

MÄRKUSED:

- ±0.00=abs.23.15, s.o esimese korruse viimistlemata põranda peale.
- Tolerantsiklass 1, vastavalt TarindiRYL2010 "Ehitustööde kvaliteedi üldnõuded. Hoone kande- ja piirdetarindid".
- Kasutada I kategooria müürikive, mõõtmete tolerantsi klass D1 vastavalt EVS-EN 771-4:2011+A1:2015 "Müürikivide spetsifikatsioon. Osa 3: Betoonmüürikivid".
- Vundamendi kohtlõiked vt joonistelt alates EK-1.2, lõiked vt alates EK-3.1.
- Müürimördina kasutada weber M100/600 müürisegu.
- Müüritis armeerida esimese plokirea pealt ja viimase rea alt ning vahepeal üks horisontaalvuuk Bi 40 Zn armatuurredeliga. Armeeritavas vuugis kasutada kahte armatuurredelit kõrvuti.
- Taldmikuploki süvend armeerida 4Ø10 B500B pikivarrastega ja betoneerida weber S 30 betooniseguga, segu kulu V=1,11m³, armatuuri Ø10 kogus L~310jm.

tähis:	arv:	muutis:	kuupäev:	sisu:
--------	------	---------	----------	-------

töö: ELAMU EHITAMINE Pirita, Tallinn, Harjumaa		osa: EK TARINDID	
tellija:	VUNDAMENDI PLAAN		
esindaja: Valter			
projekteeris: Indrek	joonise nr: EK-1.1	leht/lehti: 1/21	
	kuupäev:		
	mõõtkava: M1:75		
	projekti nr:		