


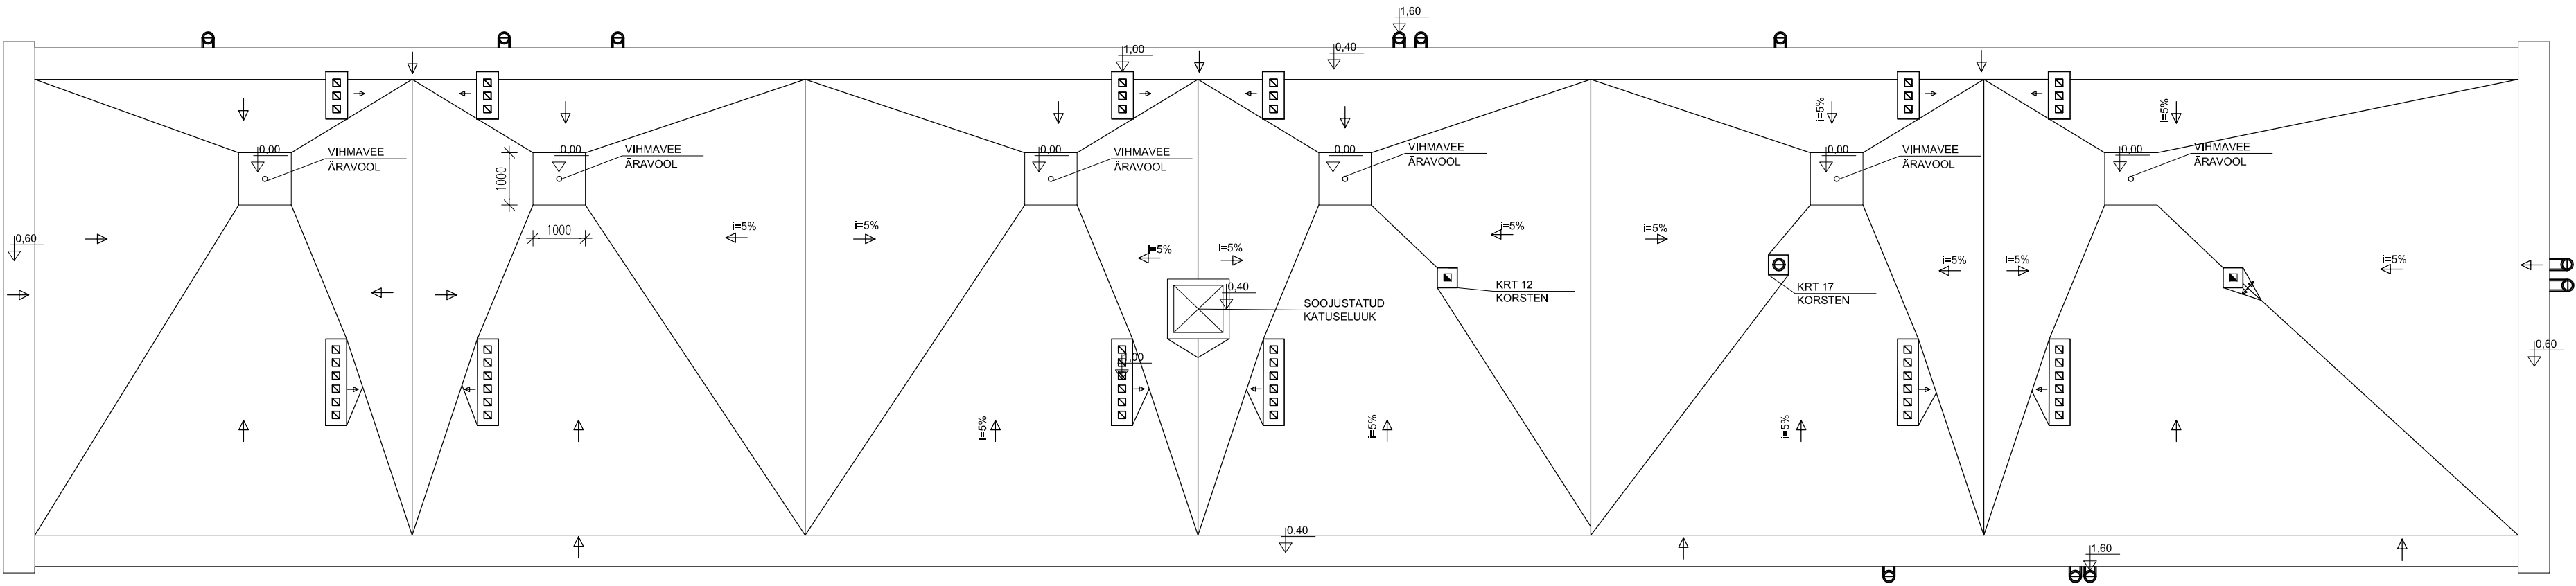

MÄRKUS: KÕRGUSMÄRGID (0,00) ON ANTUD KATUSE MADALAM OSA JÄRGI

	Tellija: KÜ	Töö nr:
	Objekt: SUIGU ELAMU KATUSE JA FASSAADIDE REKONSTRUEERIMISE PÕHIPROJEKT	Stadium: PP
Peainsener:	KATUSE PLAAN	Mõõtkava: 1:100
Arhitekt:		Joonis: AR-3
Joonestas:		