
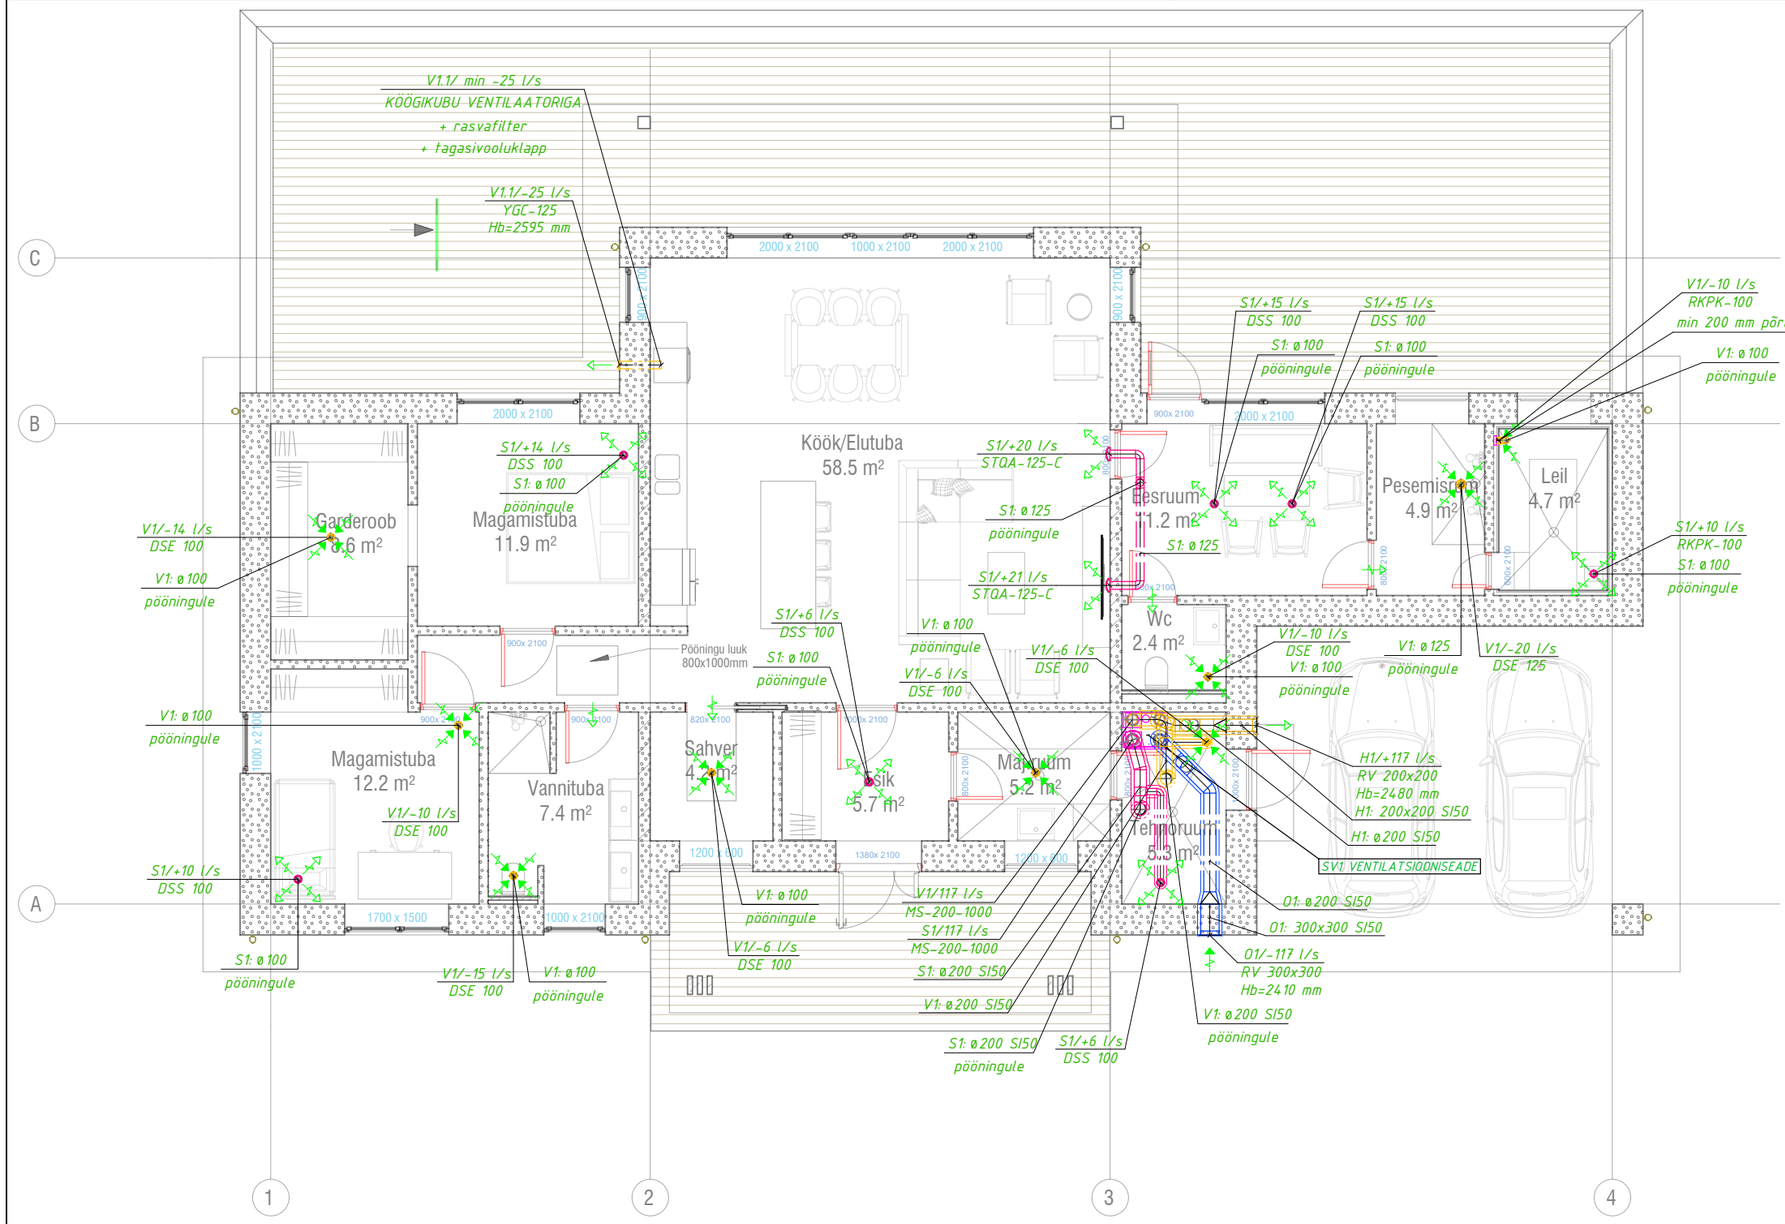


MÄRKUSED

1. *Joonist tuleb käsitleda kompleksel koos ülejäänud projekti materjaliga.*
2. *Lõppseadmete ühendustorustike läbimõõt on üldjuhul vastavalt lõppseadme läbimõõdule (lõppseadme mõõtetekstis).*
3. *Armatuuri ja mürasummutite läbimõõt vastavalt toru läbimõõdule.*
4. *Õhutorudele paigaldada puhastusluugid vastavalt EVS 812-2:2014 (puhastusvõimalus iga 8 m järel). Puhastusluukide suurused valitakse vastavalt standardile EN 12097. Puhastusluukide asukohad määratakse nii, et need oleks hõlpsasti leitavad. Ripplagi tehakse puhastusluukide kohalt lihtsalt avatavaks või varustatakse teenindusluugiga. Puhastusluukide ja vaatlusluukide mõõtmed ning paigalduspõhimõtted on esitatud RYL 2002.*
5. *Kõikidele õhutorustike läbiminekutele tuletõkkepiiretes tuleb paigaldada tuletõkkeklapid ja õhutorude läbiminekute avad tihendada Eesti Päästeameti poolt sertifitseeritud segudega selleks volitatud firmade poolt.*
6. *Torustikud isoleerida vastavalt joonisele ja isolatsioonitabelile. Välisõhu käes (katusel, fassaadidel jne) paiknevad õhukanalid tuleb katta veetihedalt (kandilised kanalid topelt valtsimisega ja ümarkanalid sikete teel) tsinkplekiga.*
7. *Ventiltsioonitorustike ja õhujaoturite paigaldamisel arvestada teiste tehniliste kommunikatsioonidega.*

TINGMÄRGID:

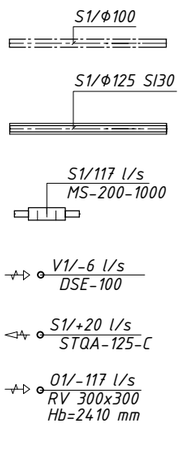

TINGMÄRGIDE SELGITUS:

- *TORUSTIK LAE ALL*
- *TORUSTIK KOOS ISOLATSIOONIGA*
- *MÜRASUMMUTI*
- *ÕHU VÄLJATÕMBESEADE*
- *ÕHU SISSEPUHKESEADE*
- *ÕHUVÕTUREST*
- *SIIRDEÕHK PILUDE KAUDU*

TEKSTIDE SELGITUS:

[SYSTEEM]/[TORU LÄBIMÕÕT MM]

[SYSTEEM]/[TORU LÄBIMÕÕT MM; ISOLATSIOONI KLASS]

[SYSTEEM]/[ÕHUHULK L/S]
[TÄHIS]-[TORU LÄBIMÕÕT MM]-[PIKKUS MM]

[SYSTEEM]/[ÕHUHULK L/S]
[TOOTEKOOD]

[SYSTEEM]/[ÕHUHULK L/S]
[TOOTEKOOD]

[SYSTEEM]/[ÕHUHULK L/S]
[TOOTEKOOD]
KÕRGUS PÕRANDAST RESTI ALUMISE SERVANI

Objekt:

eramu

, Türi vald, Järva maakond

Joonise nimetus: 1 KORRUSE PLAAN. VENTILATSIOON

Töö nr:	Staadium:	Kuupäev:	Mõõtkava:	Joonise tähis:
26001	PP	05.08.2026	1:100	KVV-5-01