


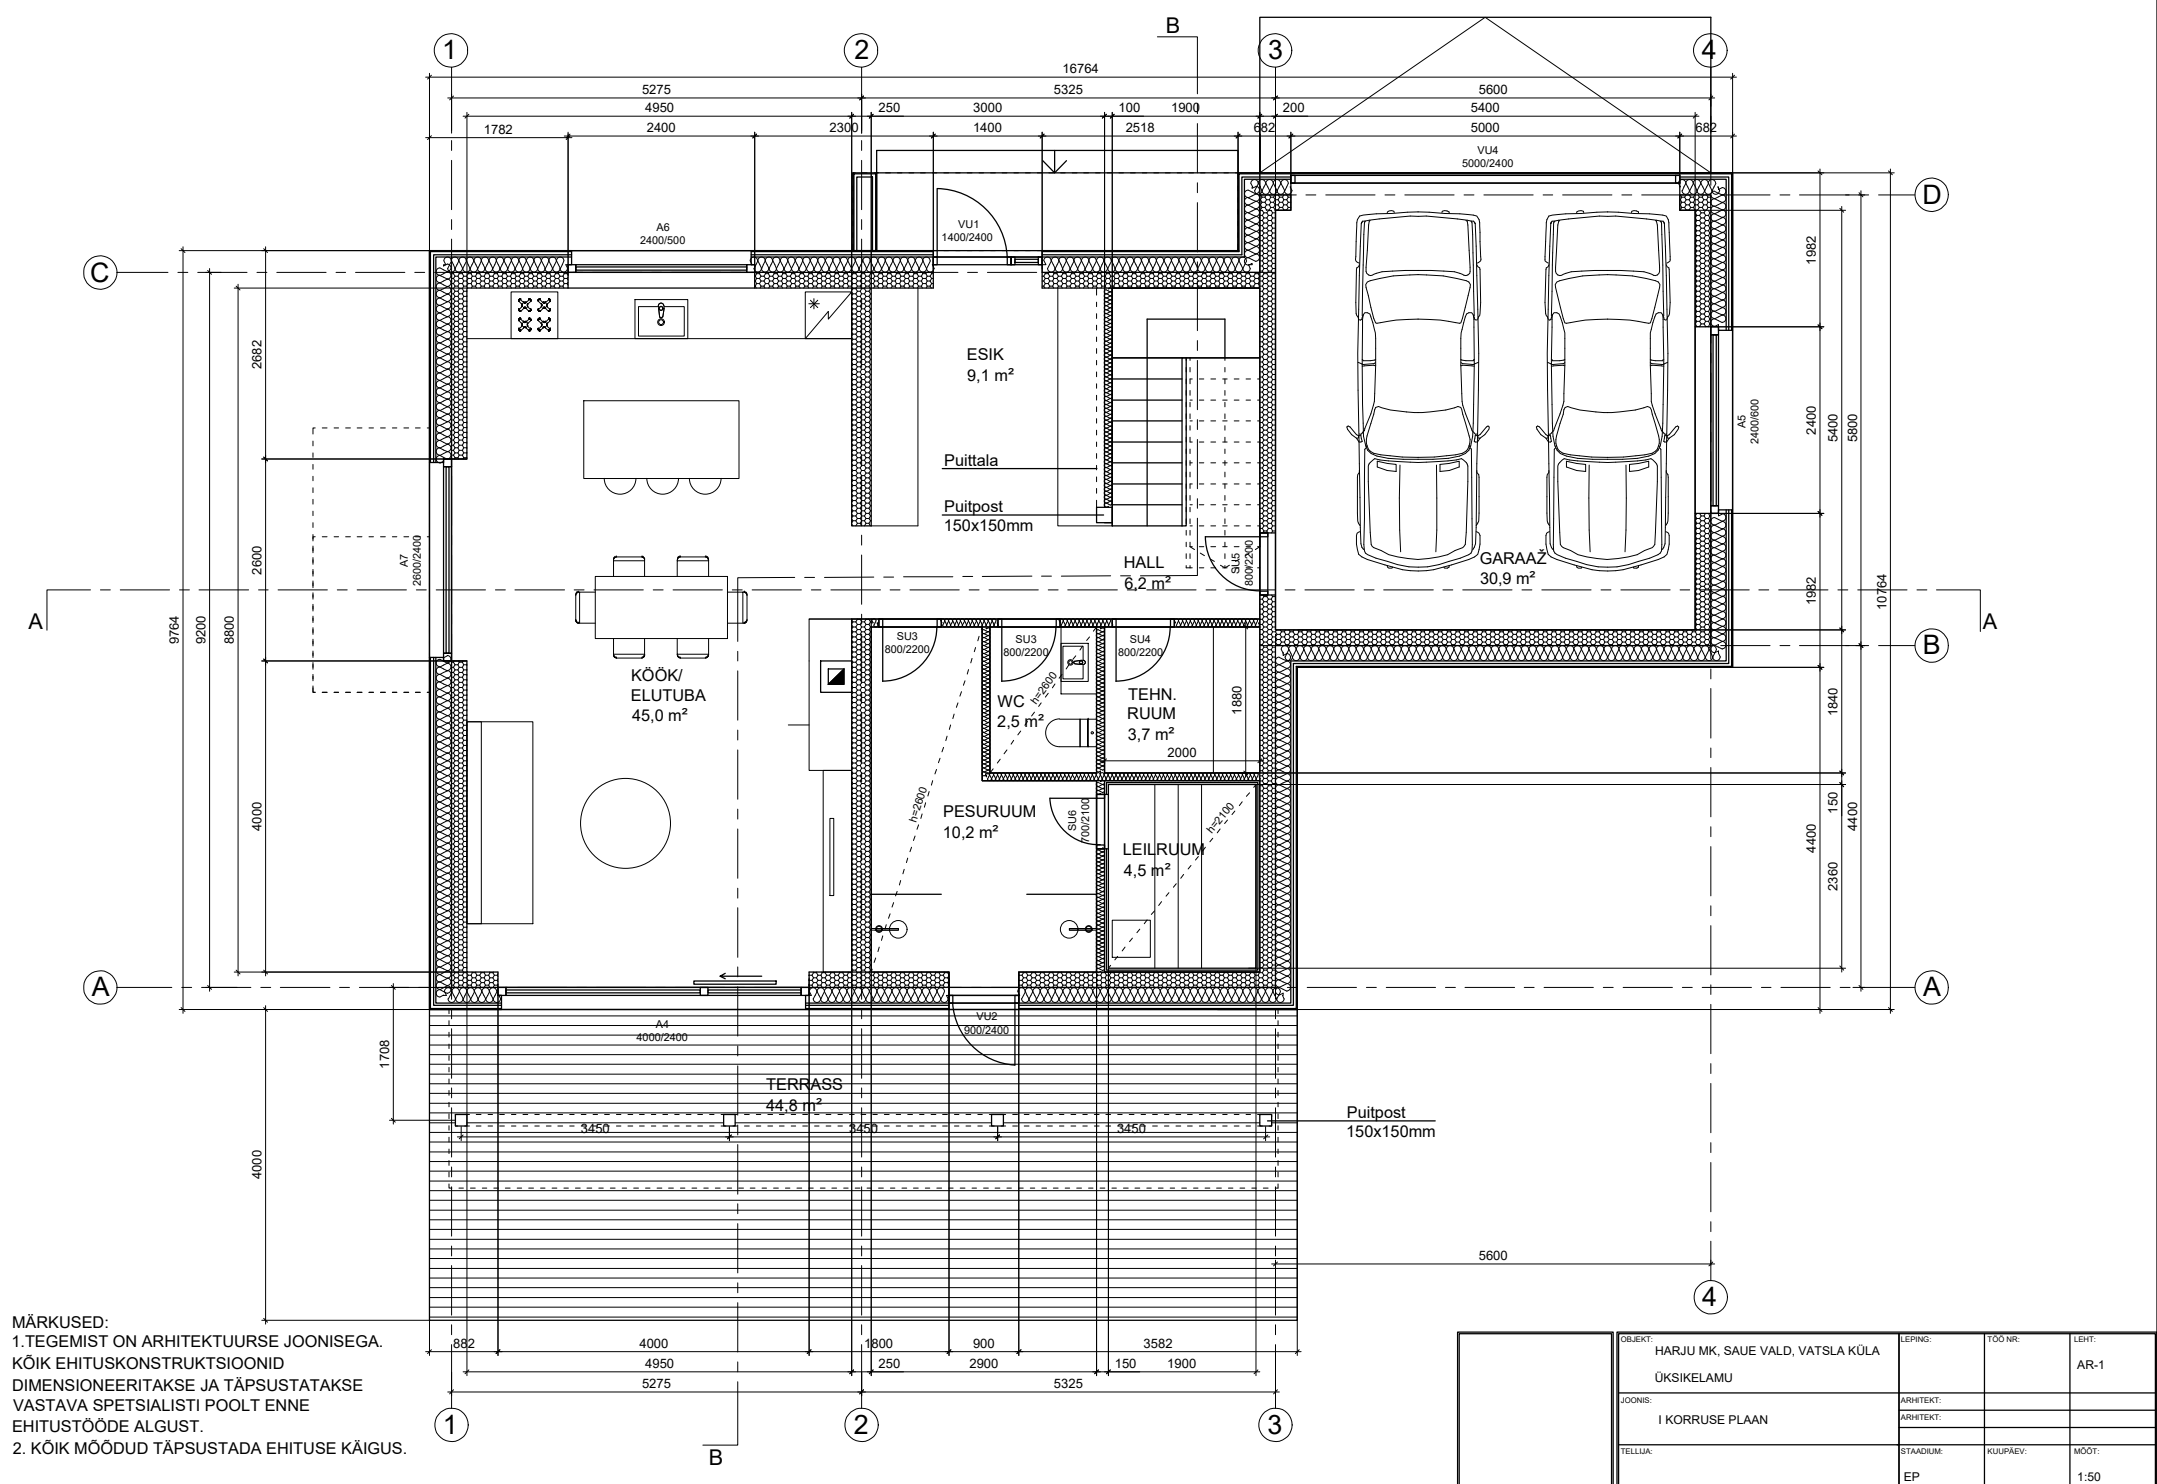

MÄRKUSED:
1. TEGEMIST ON ARHITEKTUURSE JOONISEGA.
KÕIK EHTUSKONSTRUKTSIOONID
DIMENSIONEERITAKSE JA TÄPSUSTATAKSE
VASTAVA SPETSIALISTI POOLT ENNE
EHITUSTÖÖDE ALGUST.
2. KÕIK MÕÖDUD TÄPSUSTADA EHITUSE KÄIGUS.

OBJEKT:	HARJU MK, SAUE VALD, VATSLA KÜLA	LEPING:	TÖÖ NR:	LEHT:
JONIS:	ÜKSIKELAMU	ARHITEKT:		AR-1
	I KORRUSE PLAAN	ARHITEKT:		
TELLUA:		STAADIUM:	KUUPÄEV:	MÕÖT:
		EP		1:50