


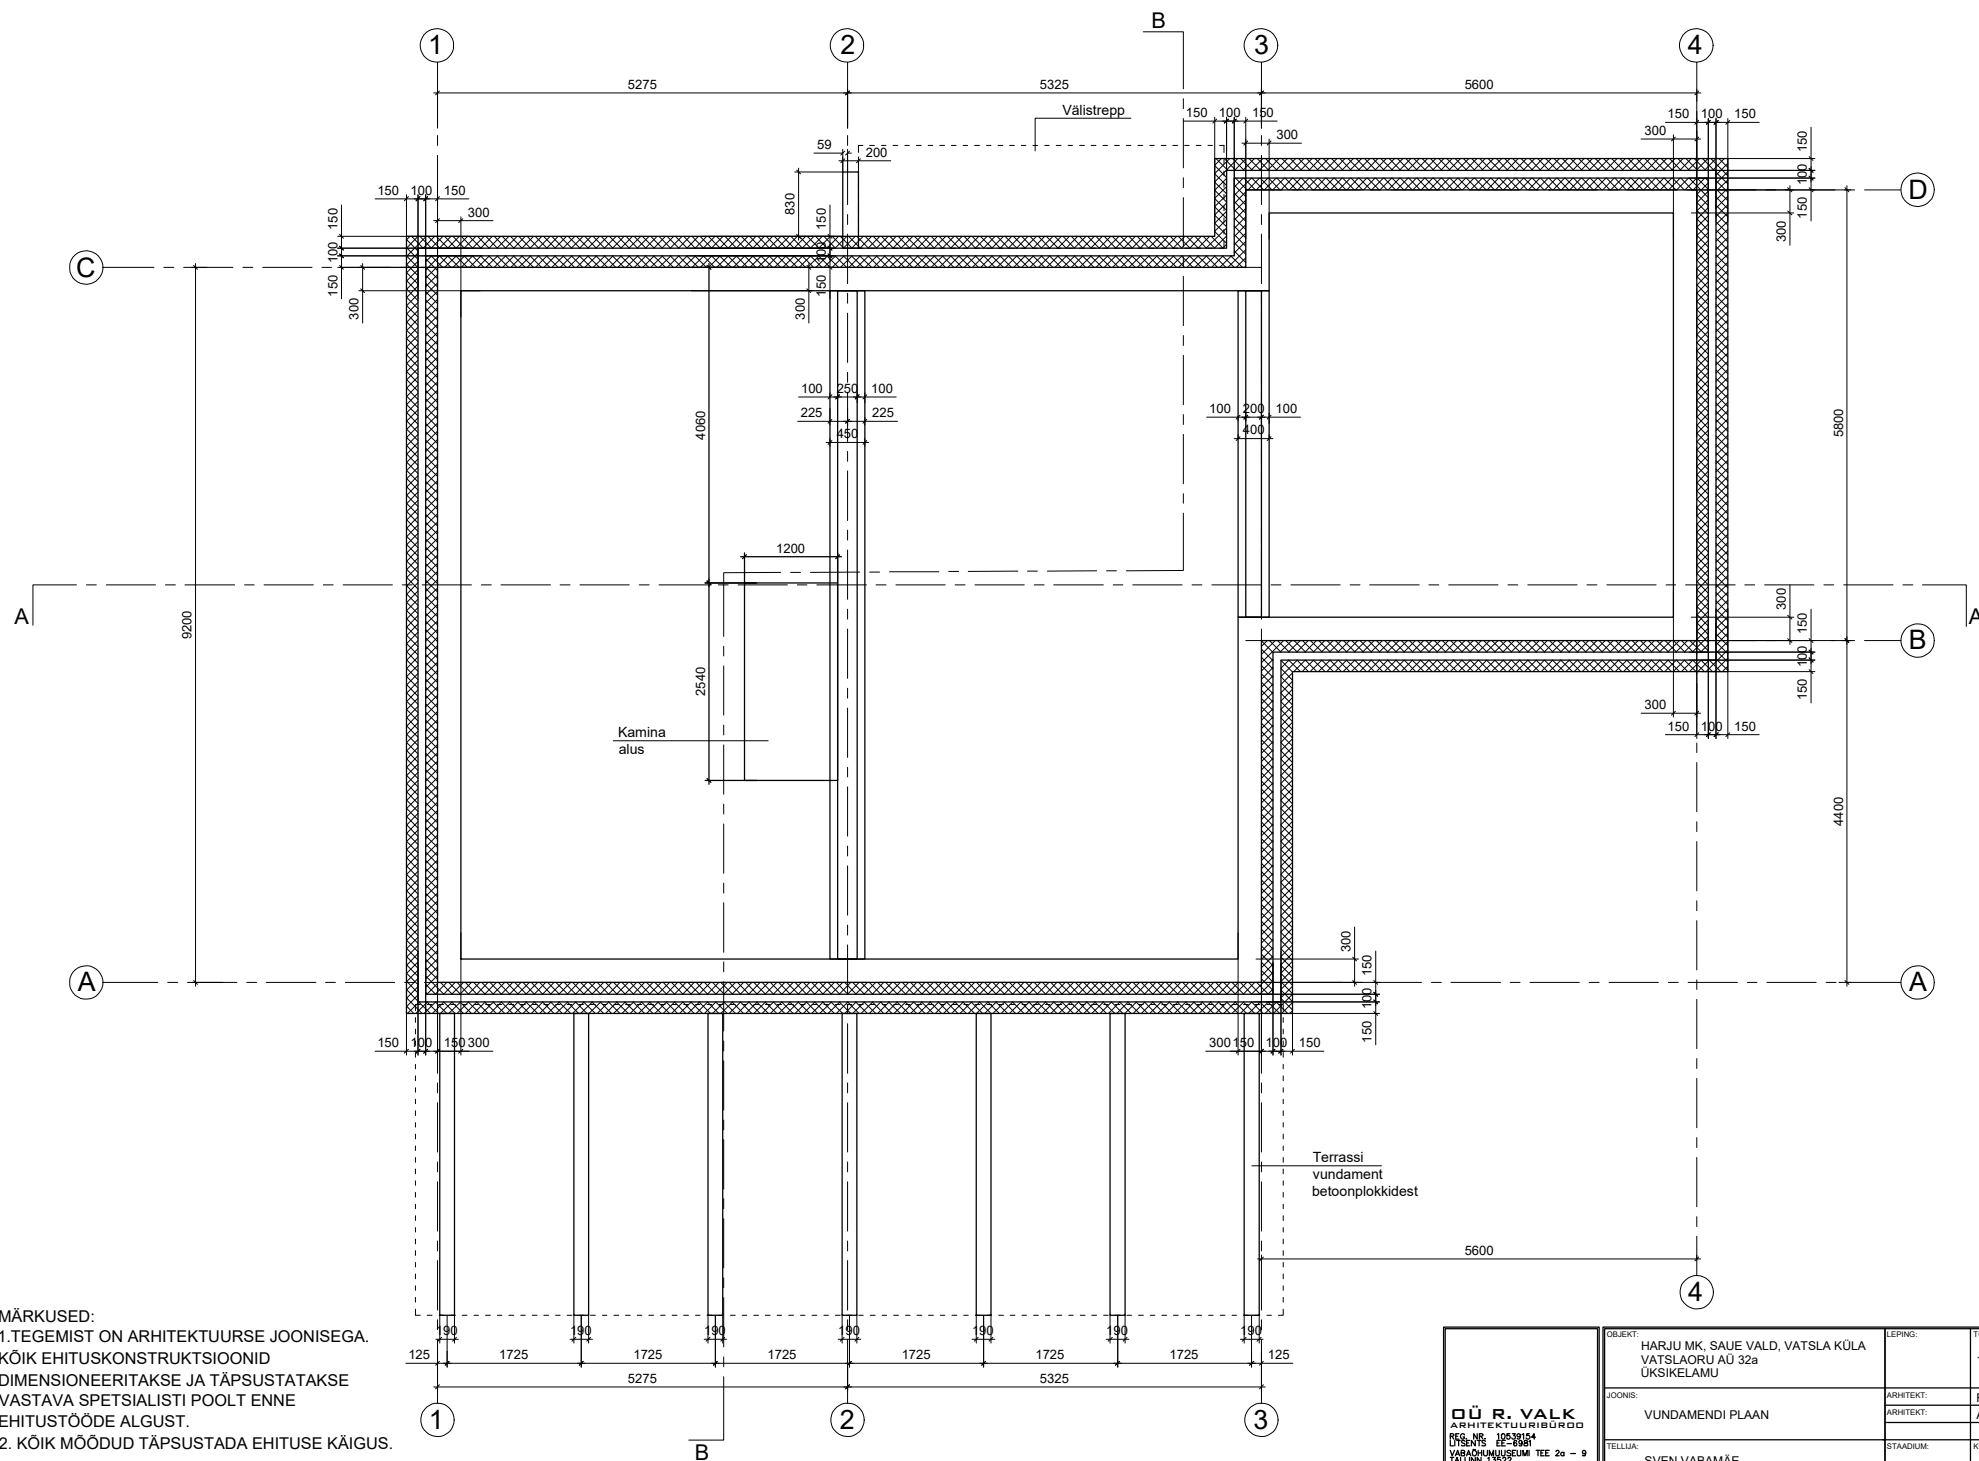

DÜ R. VALK ARHITEKTUURIBÜROO REG. NR. 10630154 ÜHISANTS EE-8881 VABARIIGI MUUSEUM TEE 2a - 9 TALLINN 15013 TEL/FAX +372 6563079 e-moli: vork@uninet.ee	OBJEKT:	HARJU MK, SAUE VALD, VATSLA KÜLA VATSLAORU AÜ 32a ÜKSIKELAMU	LEPING:		TÖÖ NR:	1836	LEHT:	AR-5
	JÕONIS:	VUNDAMENTI PLAAN	ARHITEKT:	R. VALK				
			ARHITEKT:	A. SEPSIVART				
	TELLUJA:	SVEN VABAMÄE	STAADIUM:	EP	KUUPÄEV:	01.2019	MÕÖT:	1:50