


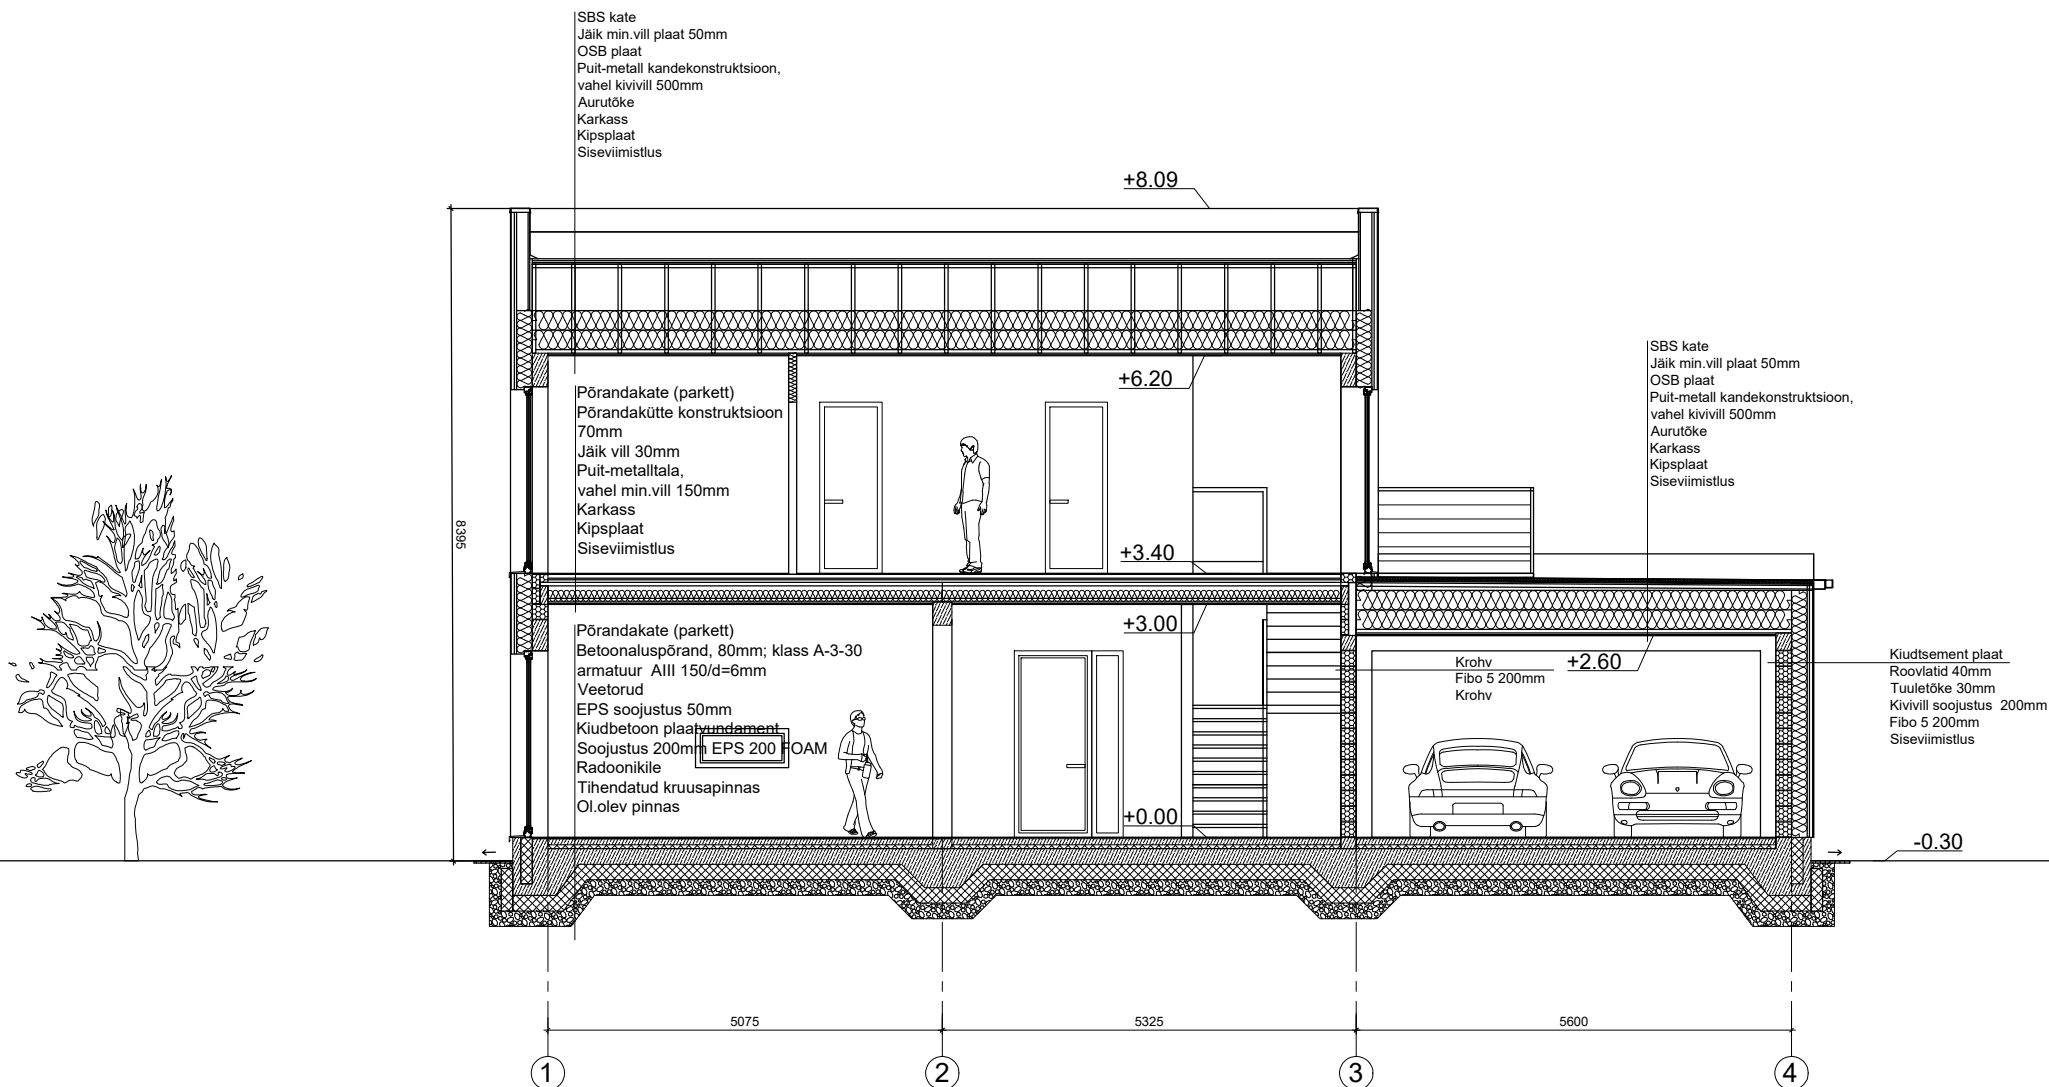

MÄRKUSED:
 1. TEGEMIST ON ARHITEKTUURSE JOONISEGA.
 KÕIK EHTUSKONSTRUKTSIOONID
 DIMENSIONEERITAKSE JA TÄPSUSTATAKSE
 VASTAVA SPETSIALISTI POOLT ENNE
 EHTUSTÖÖDE ALGUST.
 2. KÕIK MÕÖDUD TÄPSUSTADA EHTUSE KÄIGUS.

DÜ R. VALK ARHITEKTUURIBÜROO REG. NR. 10630154 ÜHISNÕUDE EE-8881 VABARIIGI MUUSEUM TEE 2a - 9 TALLINN 15015 TEL/FAX +372 6563079 e-mail: vork@uninet.ee	OBJEKT: HARJU MK, SAUE VALD, VATSLA KÜLA VATSLAORU AÜ 32a ÜKSIKELAMU	LEPING: 1836	TÖÖ NR: 1836	LEHT: AR-5
	JOONIS: LÖIGE A-A	ARHITEKT: ARHITEKT:	R. VALK A. SEPSIVART	
	TELLUJA: SVEN VABAMÄE	STAADIUM: EP	KUUPÄEV: 01.2019	MÕÖT: 1:50