TÜÜPKONSTRUKTSIOONID
tõpsemalt vt EK osa

KL-01
A-korpuse katuslagi

1. 2x SBS katusekate 10 mm
2. Tuulutusvoontega jäik katusevill 30mm
3. EPS soojustus 80...120 mm
4. EPS soojustus kaltetega 180 mm
5. Aurutõke SBS rullmaterjal 5 mm
6. Rib-lõnesepaneel 265 mm
7. Viimistlus vastavalt SA-osale

KL-01A
A-korpuse katuslagi
telgede A ja B vahel

1. 2x SBS katusekate 10mm
2. Tuulutusvoontega jäik katusevill 50mm
3. EPS soojustus 200mm
4. EPS soojustus kaltetega 80..200mm
5. Aurutõkkekile
6. Rib lõnesepaneel 400mm
7. Viimistlus vastavalt SA-osale

KL-02
ühendusgalerii katuslagi

1. 2xSBS katusekate 10 mm
2. Tuulutusvoontega jäik katusevill 30mm
3. EPS soojustus 80...120 mm
4. EPS soojustus kaltetega 180 mm
5. Aurutõke SBS rullmaterjal 5 mm
6. Õõnespaneel 320 mm
7. Viimistlus vastavalt SA-osale

KL-03
3. k katuseterrass

1. Terrassilaud, saar 120x28 mm
2. Immutatud laagid 100x50(h) mm s=400mm
3. Immutatud puitkõstid 100x100 s=400mm 10-100mm
4. 2x SBS katusekate
5. Paerebetoon kalletе andmiseks 70mm
6. SBS rullmaterjal
7. Aurutõke SBS rullmaterjal
8. Soojustus PIR 100 mm
9. Aurutõke SBS rullmaterjal
10. Rib õõnespaneel 265 või 400 mm
11. Viimistlus vastavalt SA-osale

KL-04
6. k katuseterrass

1. Terrassilaud 120x25 mm
2. Immutatud laagid 100x50(h) mm s=400mm
3. Immutatud puitkõstid 100x100 s=400mm 10-100mm
4. 2x SBS katusekate
5. Tuulutusvoontega jäik katusevill 50mm
6. EPS soojustus 200mm
7. EPS soojustus kaltetega 80..200mm
8. Aurutõke SBS rullmaterjal
9. Rib õõnespaneel 400mm
10. Viimistlus vastavalt SA-osale

KA-01
B- ja C-korpuse valtsplekk katus

1. Valtsplekk katе t=0,6mm
2. Tõke alustauda 22x100mm, s= 120mm
3. Distantsrenn 50x50mm, s= 600mm
4. Alustõke
5. Õhkvahe puitpruss 50x100mm, s= 600mm
6. Tõkke alustõrvatõkke plaat 30mm
(vt Paroc ROB 80)
7. Soojustus mineraalvill 220mm
8. Aurutõke
9. Niiskuskindel vineer 18mm
10 Soojustus mineraalvilplaat 50 mm
11. Kandev profiilplekk 130 mm
12. Kandekonstruktsioon (sarikas, vt EK projekt)
13. Terasnõel 15 mm
14. 2x kipsplaat (tulekõlkeplaat EI60) 30 mm
Viimistlus vastavalt SA-osale

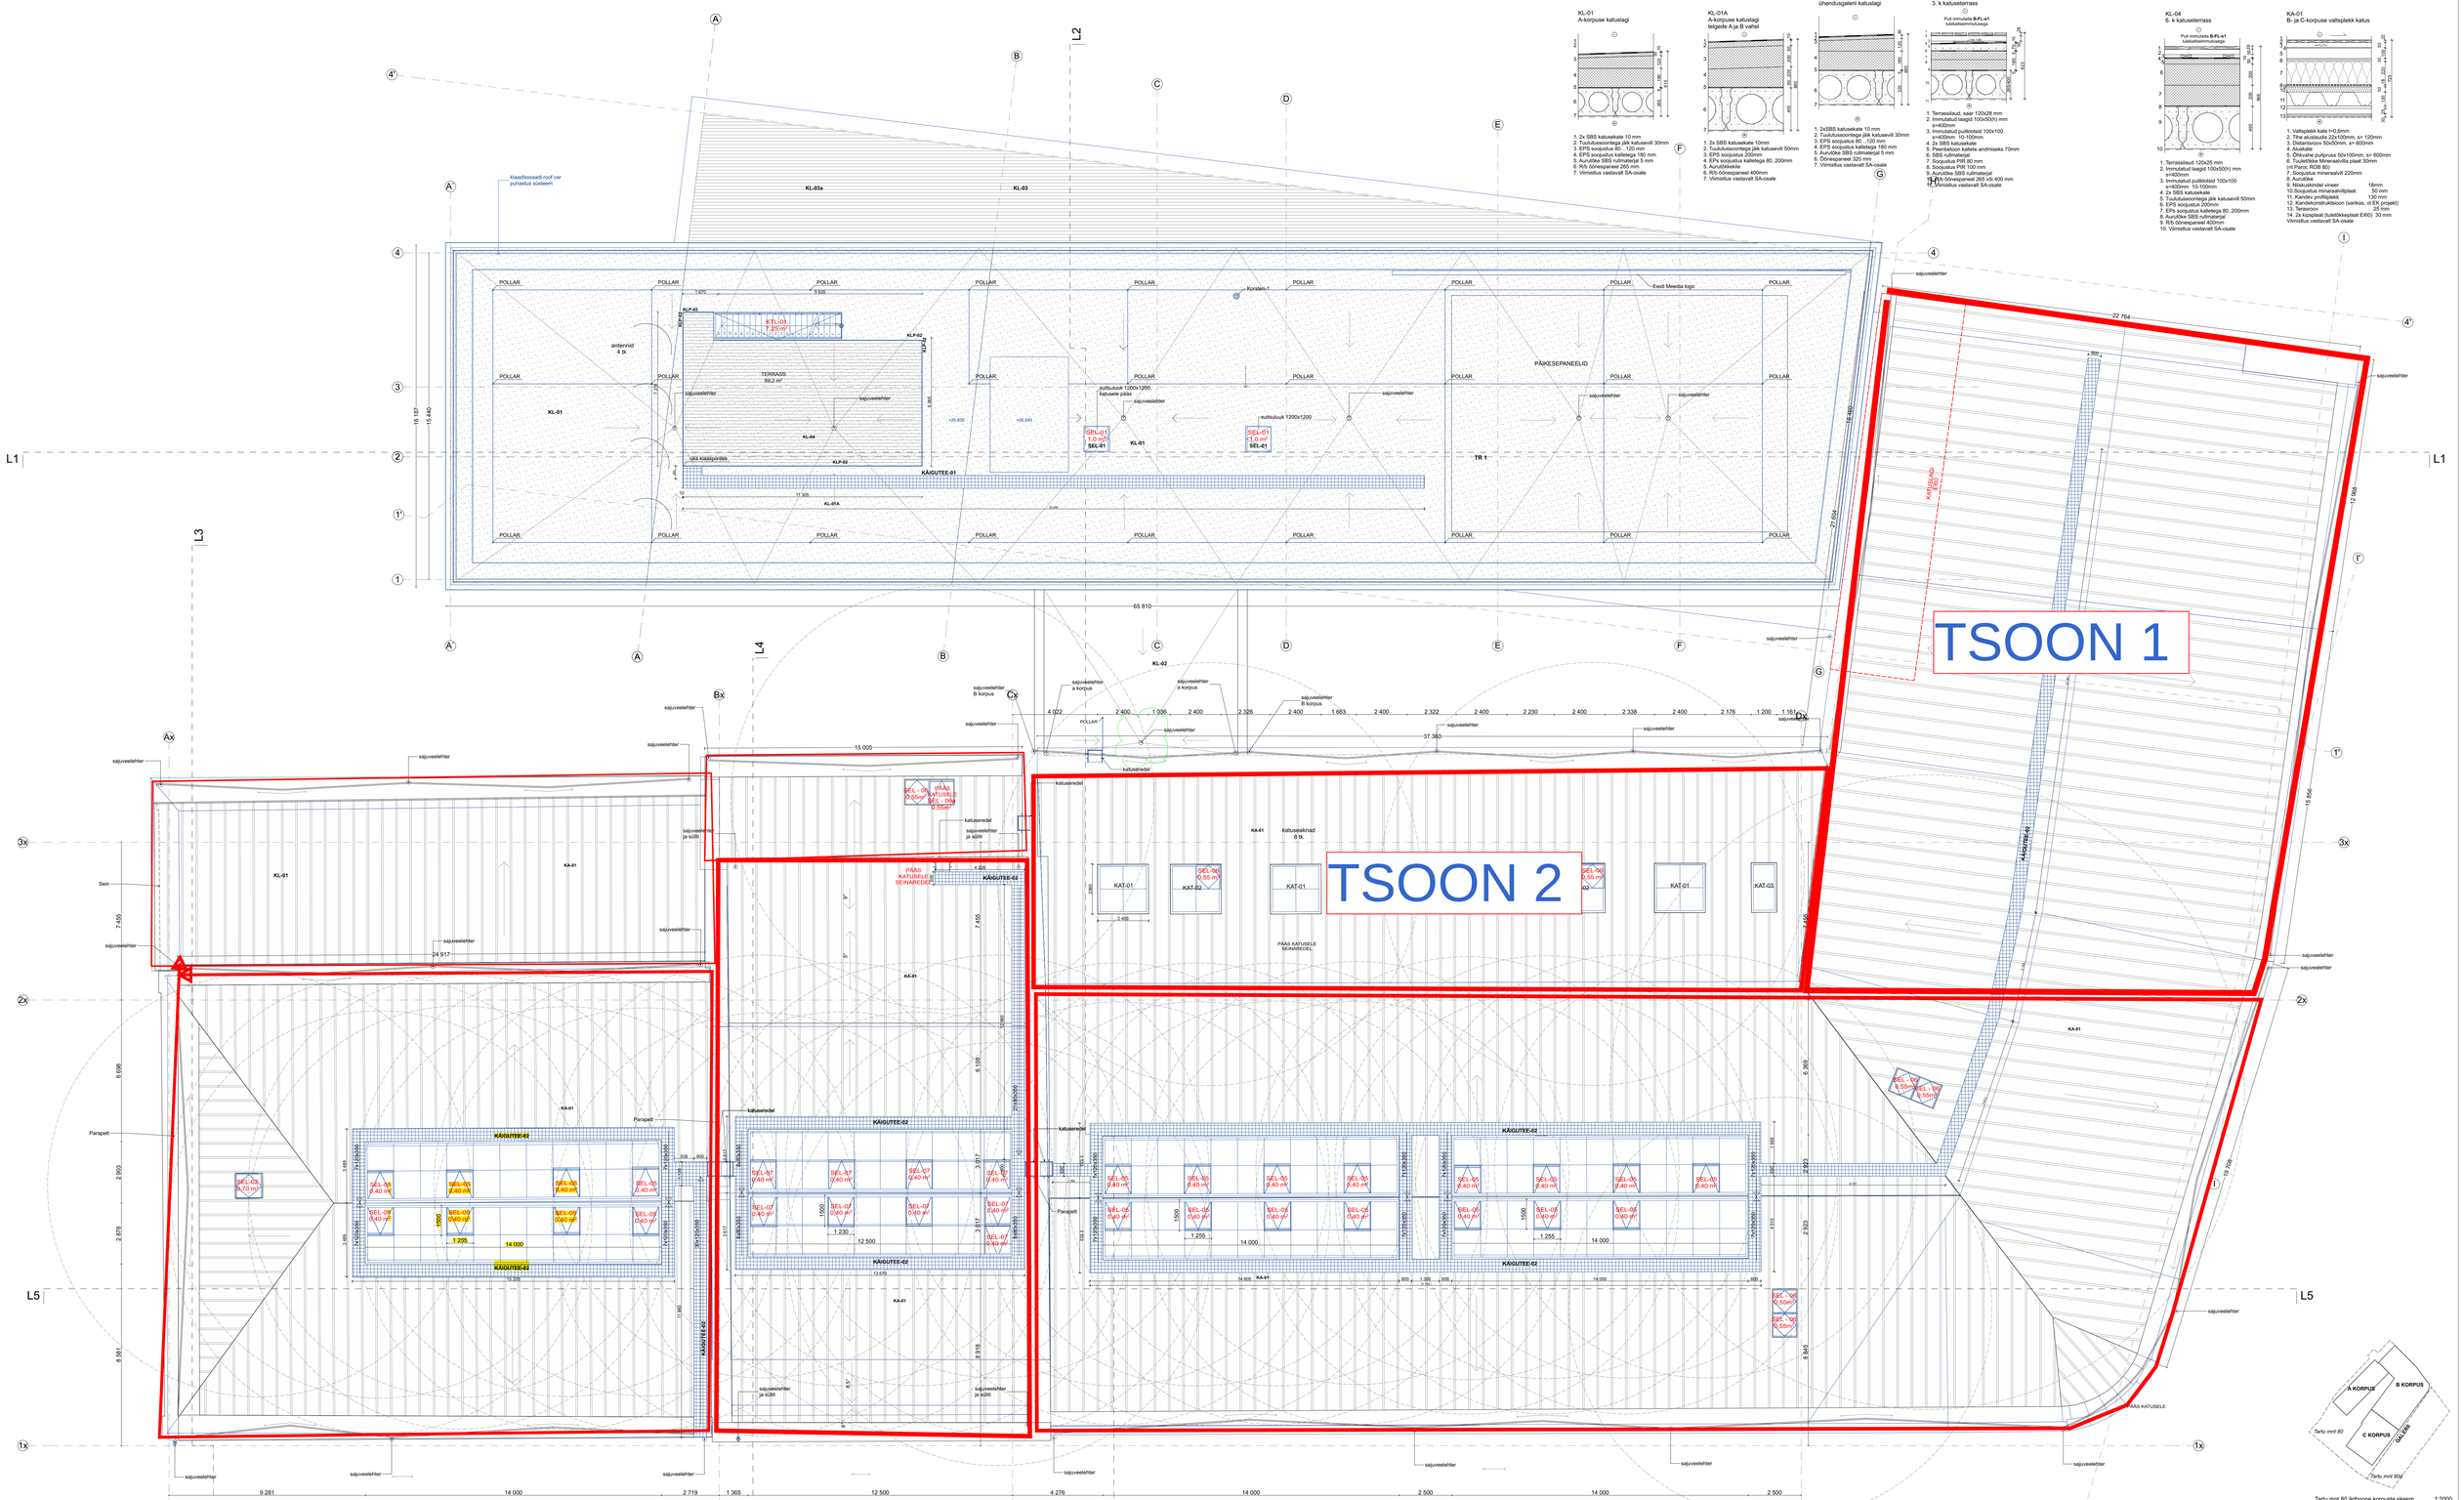
TSOON 1
TSOON 2
KL-01
KL-02
KL-03a
KL-03
KL-04
KL-01A
KA-01
KÄIGUTEE-01
KÄIGUTEE-02
TERRASS
PÄIKESEPANEELID
TR 1
KAAS KATUSELE
PÄÄS KATUSELE SEINAREDEL
KAAS KATUSELE
KAAS KATUSELE
KAAS KATUSELE