


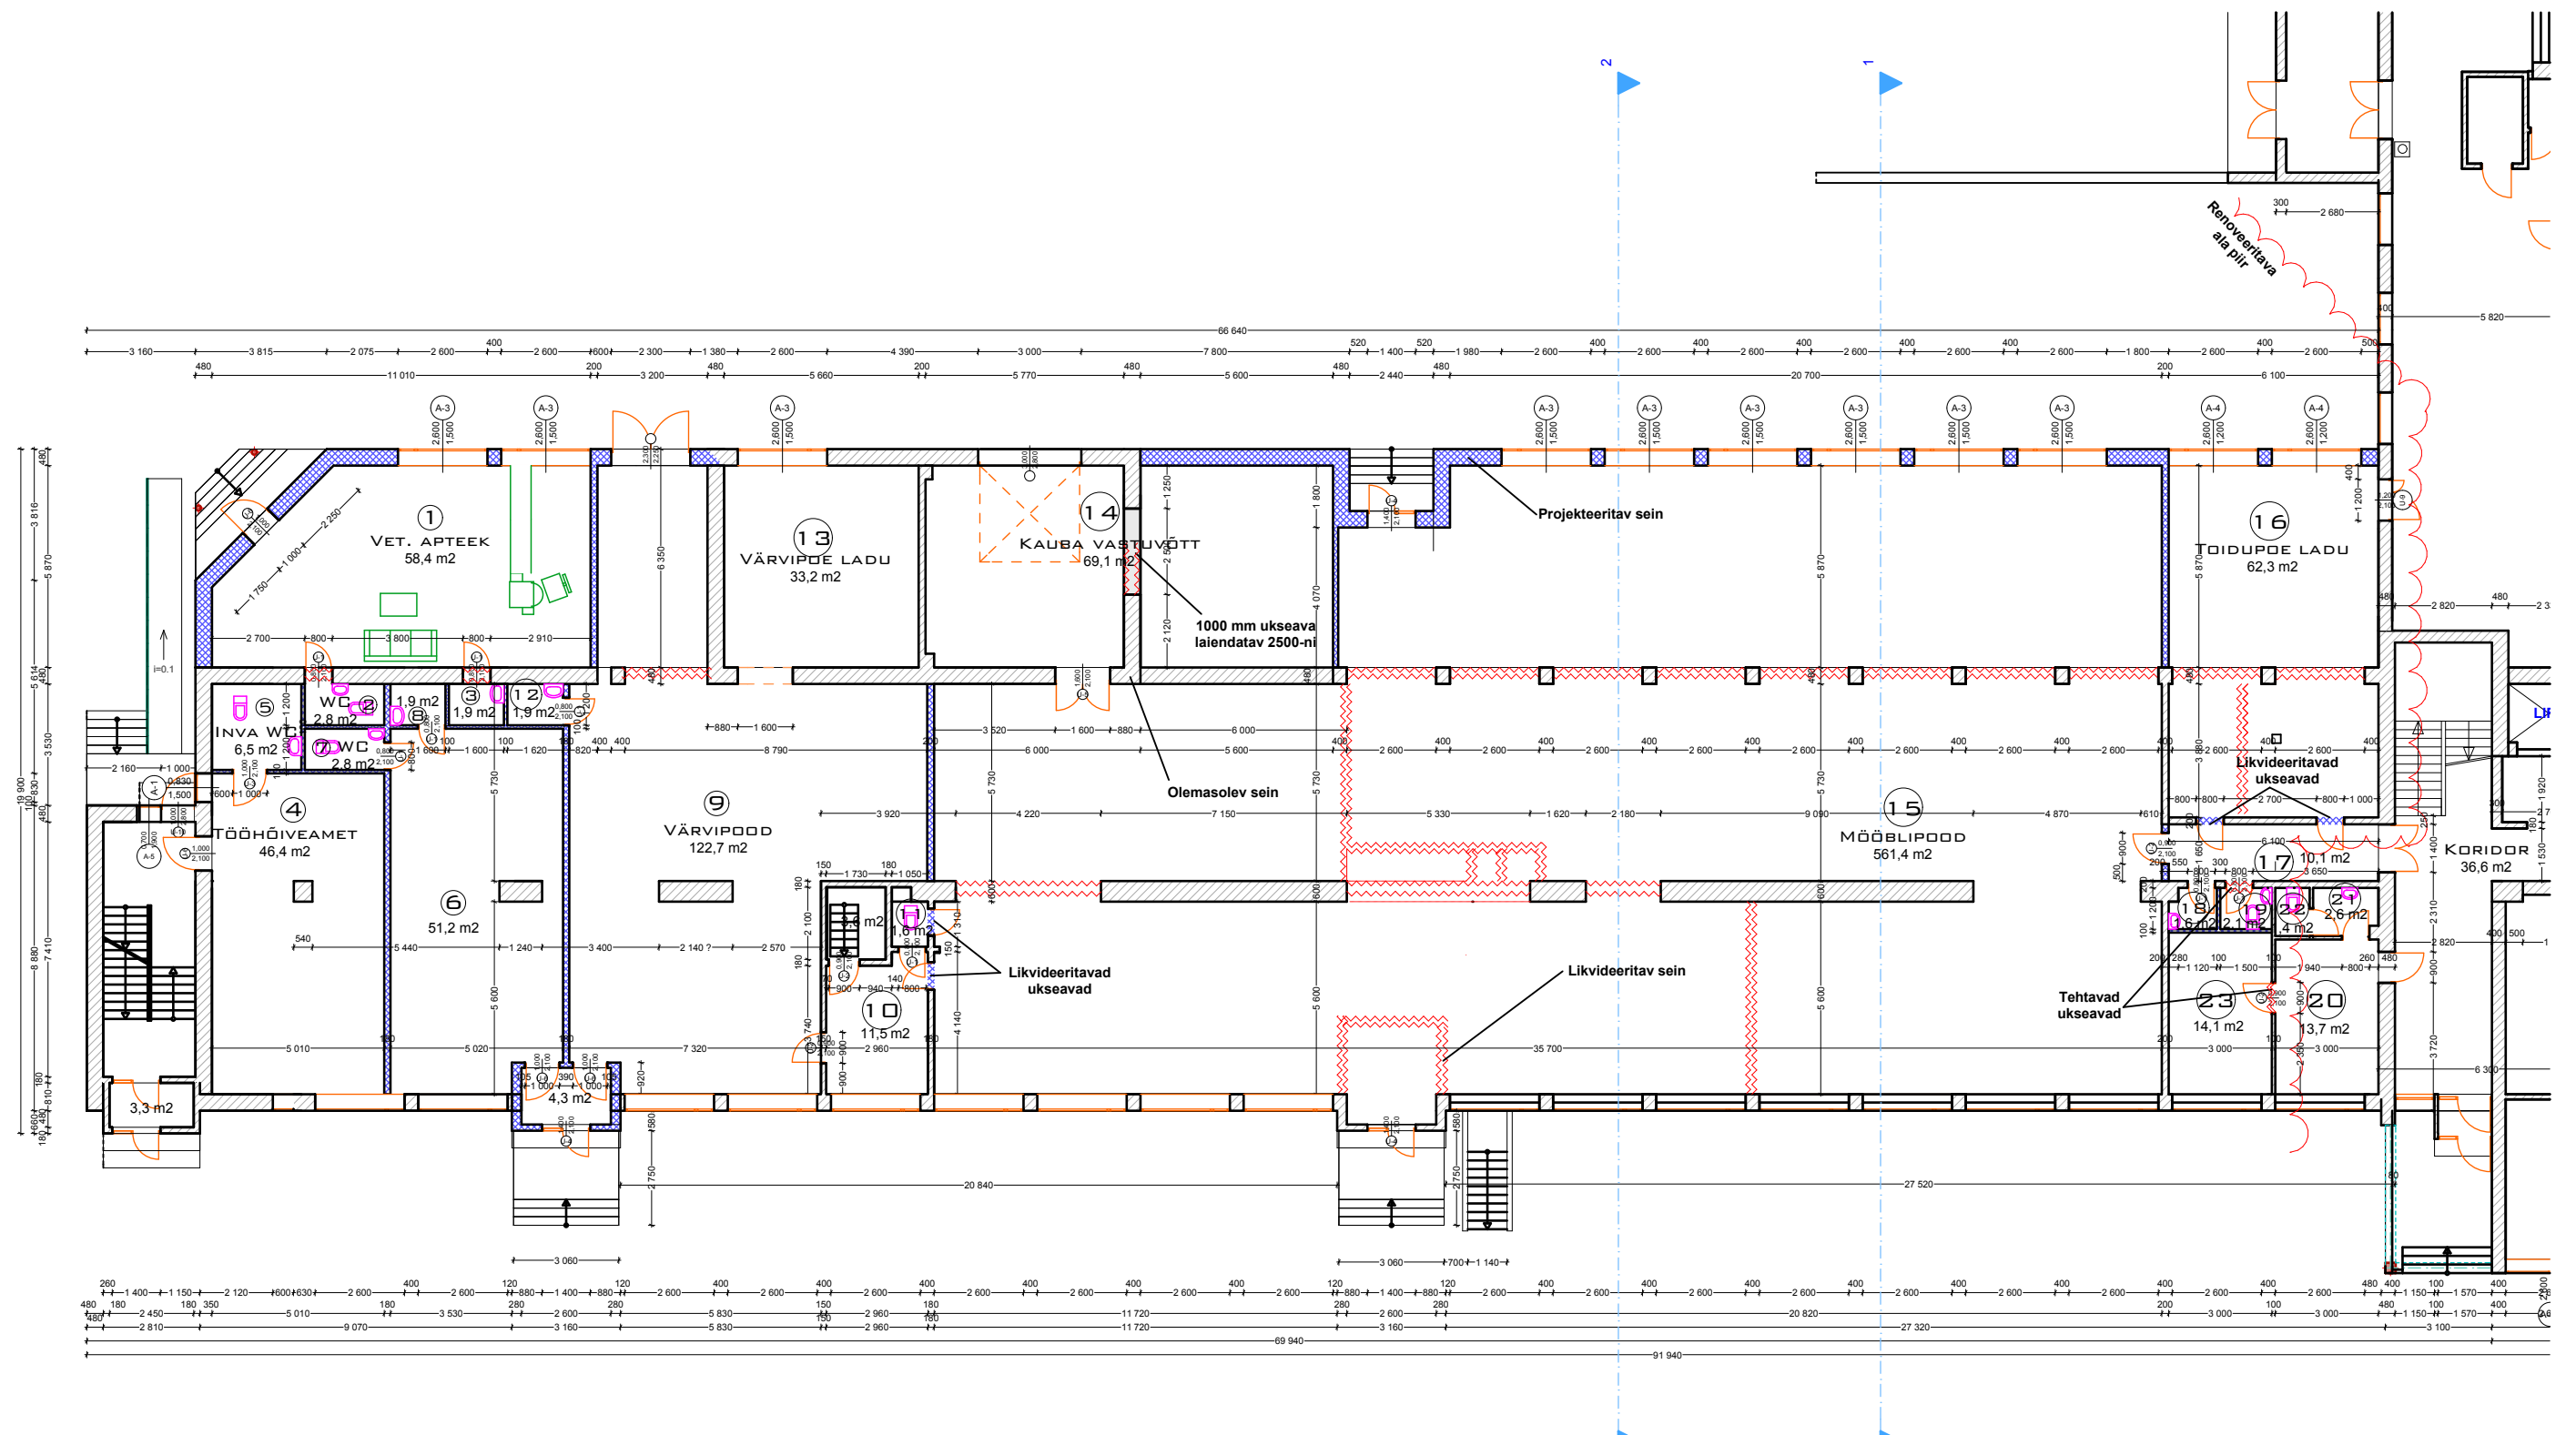

 AARON PROJEKT OÜ JUHKENTALI B, 10132 TALLINN REG. NR. 10907764 RETTER EP 10907767-0001 TEL. 600 9964, FAKS 600 9927 WWW.AARON.EE, AARON@AARON.EE	PROJEKTIJUHT: JÜRI PÖLDMAA	
	PROJEKTEERIS: SIMO ILOMETS	
OBJEKT: LEOLA ÄRIKESKUSE HOONE REKONSTRUEERIMISPROJEKT	TELLIJA: LEOLA KINNISVARA OÜ	
	JOONIS: USTE SPETS. MÕÕTKAVA: 1:100	STAADIUM: EELPROJEKT TÖÖ NR. 31-07 EP
AUTOCAD 2004 LT LITSENT NR.: 341-12115015;		KUUPÄEV: 19.11.2007 LEHT/LEHTI:
ARCHICAD 9,10 LITSENTS NR.: 8-5530671		