


LEPPEMÄRGID

- VV-# Projekteeritud välisvagusti
- Kultuuriväärtuslikud detailid (nimestik vt. seletuskiri)
- Likvideeritavad tarindid
- Taastatav paefassaad

VÄLISVIIMISTLUSKAART

- Klaasfassaad SG süsteemis, alumiinium naturaalne anodeering - Eloxal E6/EV1 Naturton, vedelvuuk toon must
- Fassaadiklaas-1, toon neutraalne
- Fassaadiklaas-2, toon neutraalne sinakas
- Klaaspiire, kirgas klaas
- Olemasolev restaureeritav paesein
- Parkla klaaslamelidest varisein, klaasi toon neutraalne
- Eelvärvitud käsivaltis plekkatus, toon tumehall RR 23
- Akna lensid, raamid - toon tumehall Tikkurila Y496
- Suitsueemaldusaken fassaadis, peidetud raam
- Sadeveetorud, veeplekid, ventrestid - toon tumehall Tikkurila X498 / RR 23
- Galerii klaastarindid - kirgas klaaspakett
- Galerii konstruktsioonid, viimistlus - teras kuumtsingitud, alumiinium naturaalne anodeering - Eloxal E6/EV1 Naturton
- Ventilatsioonirestid - alumiinium toon RAL 7016
- Seinaredel - toon tumehall RR 23
- Garaaži uks, viimistlus - pulbervärvitud alumiinium, toon RAL 7016(antratsiithall)
- Kinnimüüritud nišš, analoogselt ol. ol. paekiviga

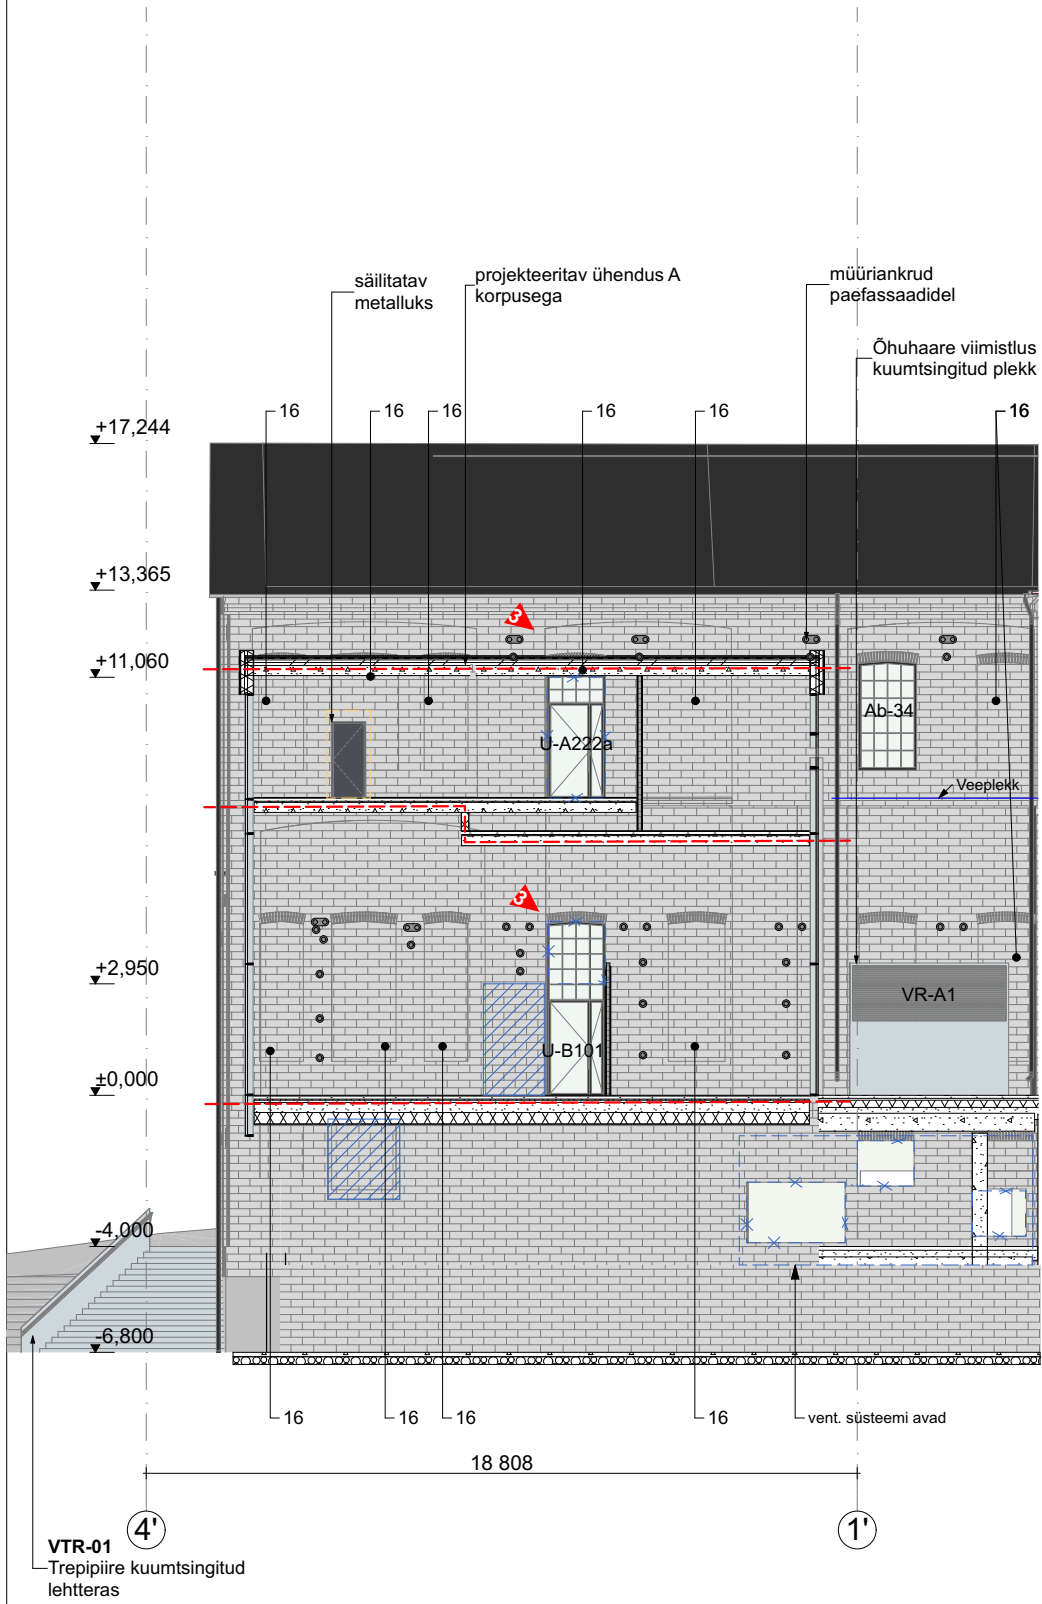

Vaade sisehoovist B korpusele



VAADE sisehoovist B ja C korpusele

3	Uks U-B101; U-A222a		
2	B ja C korpuse klaaskatused	T.	
1	KLF-2 asendatud KLF-1ga; TT paneelid asendatud õõnespaneelidega (VL-01, VL-03a, VL-08, KL-02)	L.	
nr	muudatus	nimi	kuupäev