


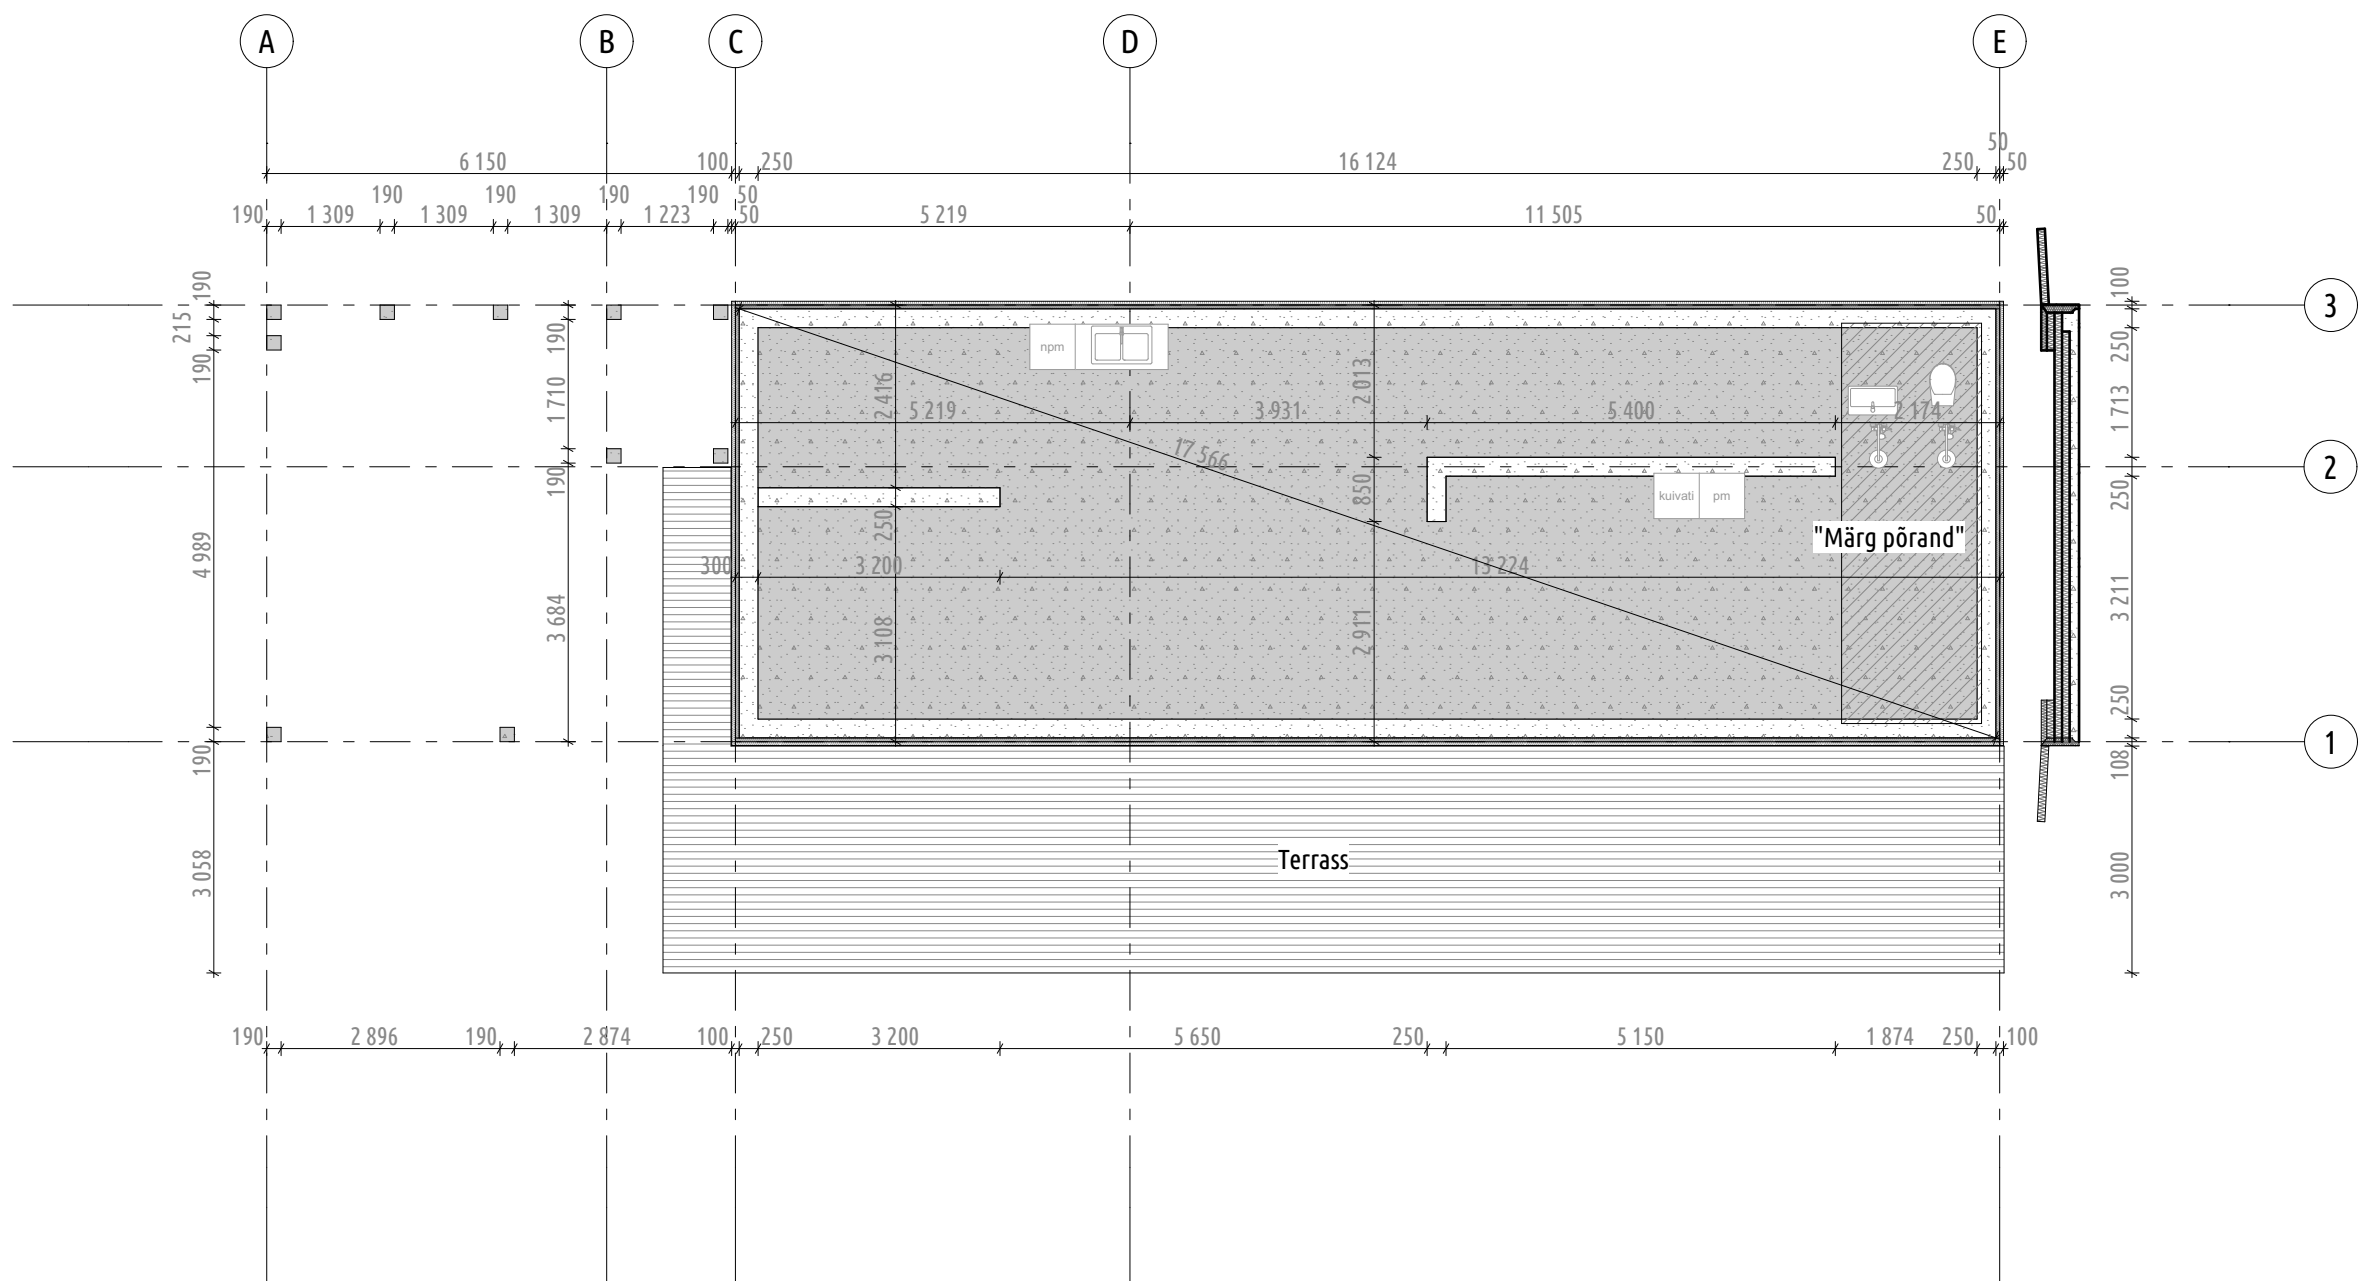

Objekti aadress			
Tallinn, Haabersti			
Tellija		Objekti nimetus	
		Üksikelamu	
Arhitekt		Projekti staadium	Versioon
		Eelprojekt	01
Projekteerija		Joonis	
		Vundament	
Töö nr	Kuupäev	Möötkava	Joonise nr
		1:100	