



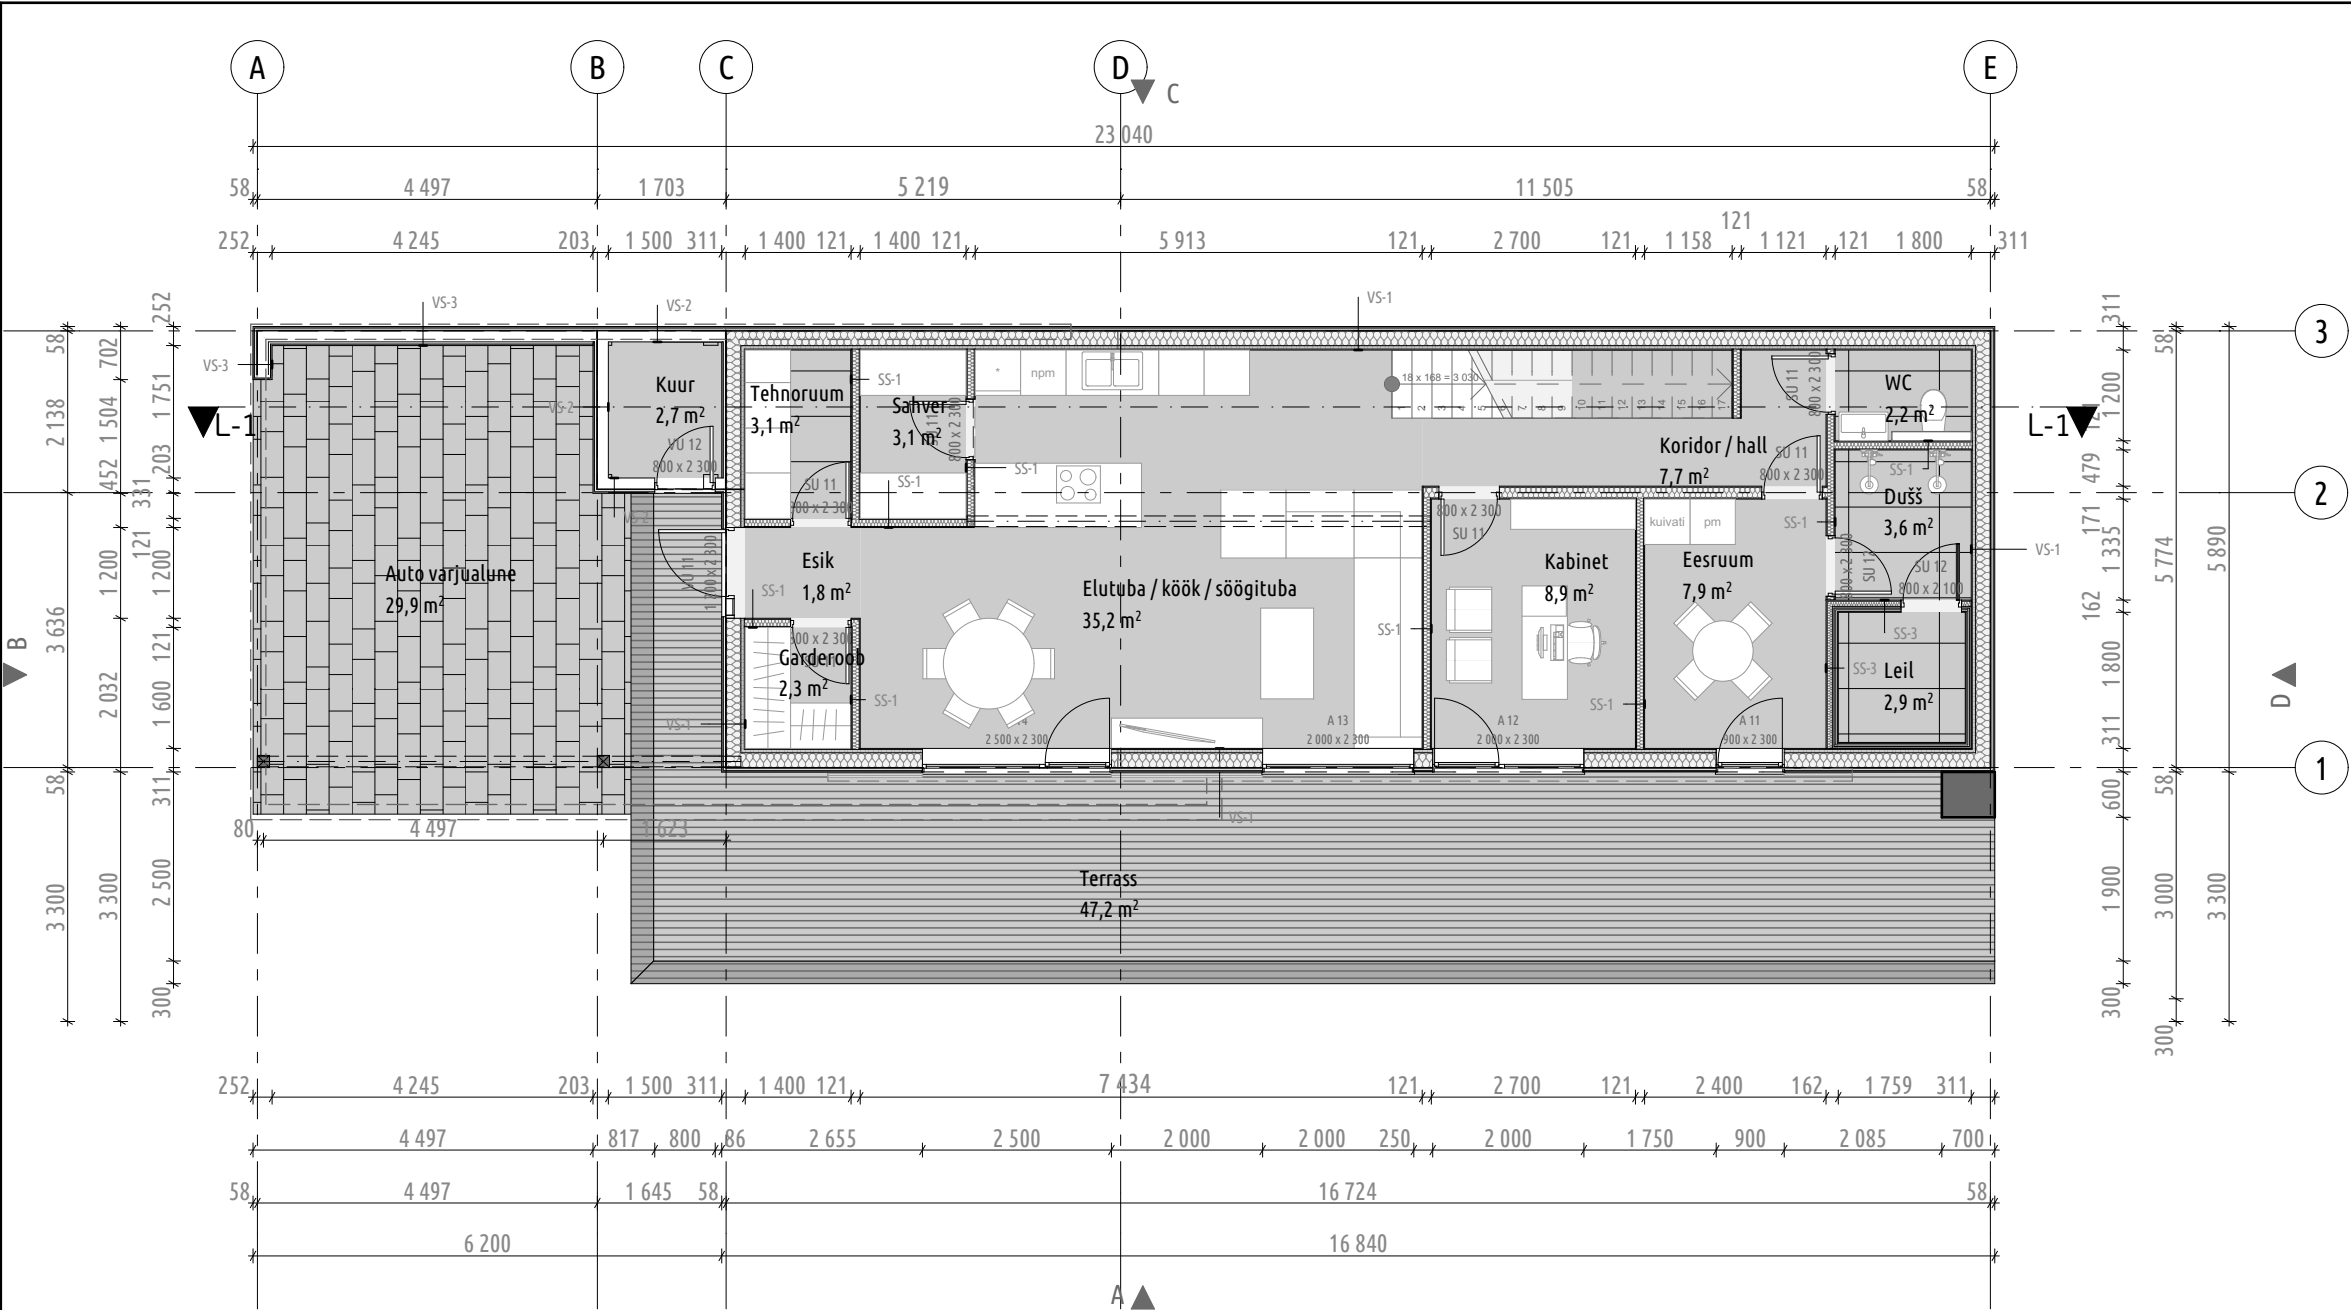

Eluruumid		
Esik	1,83	
WC	2,16	
Garderoob	2,25	
Kuur	2,70	
Leil	2,89	
Sahver	3,12	
Vannituba	3,29	
Dušš	3,57	
Garderoob	4,37	
Hall	6,33	
Koridor / hall	7,72	
Eesruum	7,91	
Kabinet	8,90	
Magamistuba	9,39	
Magamistuba	9,56	
Magamistuba	18,79	
Elutuba / köök / söögituba	35,23	
		130,01 m²
Tehnoruum		
Tehnoruum	3,12	
		3,12 m²
Terrassid / varjualused / röödud		
Auto varjualune	29,86	
Terrass	47,25	
Röödu	67,67	
		144,78 m²
		277,91 m²

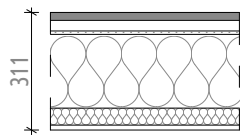


VS-1
Voodrilaud 21mm
Roov 28mm
Tuuletökekeips 9mm
Puitkarkass 195mm
Mineraalvill 200mm
Aurutökekeile 0,2mm
Roov 45mm
Mineraalvill 50mm
Kipsplaat 13mm




VS-2
Voodrilaud 21mm
Roov 28mm
OSB 9mm
Puitkarkass 145mm

VS-3
Voodrilaud 21mm
Roov 28mm
OSB 9mm
Puitkarkass 145mm
Roov 28mm
Voodrilaud 21mm

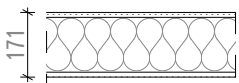

SS-1
Kipsplaat13mm
Puitkarkass 95mm
Mineraalvill 100mm
Kipsplaat13mm

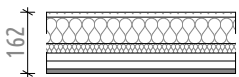

SS-2
Kipsplaat13mm
Puitkarkass 145mm
Mineraalvill 150mm
Kipsplaat13mm

SS-3
Kipsplaat 13mm
Puitkarkass 95mm
Mineraalvill 100mm
Fooliumkattega vill 50mm
Roov 21mm
Roov 21mm
Voodrilaud 12mm

Objekti aadress			
Tallinn, Haabersti			
Tellija		Objekti nimetus	
		Üksikelamu	
Arhitekt		Projekti staadium	Versioon
		Eelprojekt	01
Projekteerija		Joonis	
		Põhiplaan	
Töö nr	Kuupäev	Möötkava	Joonise nr
		1:100	