

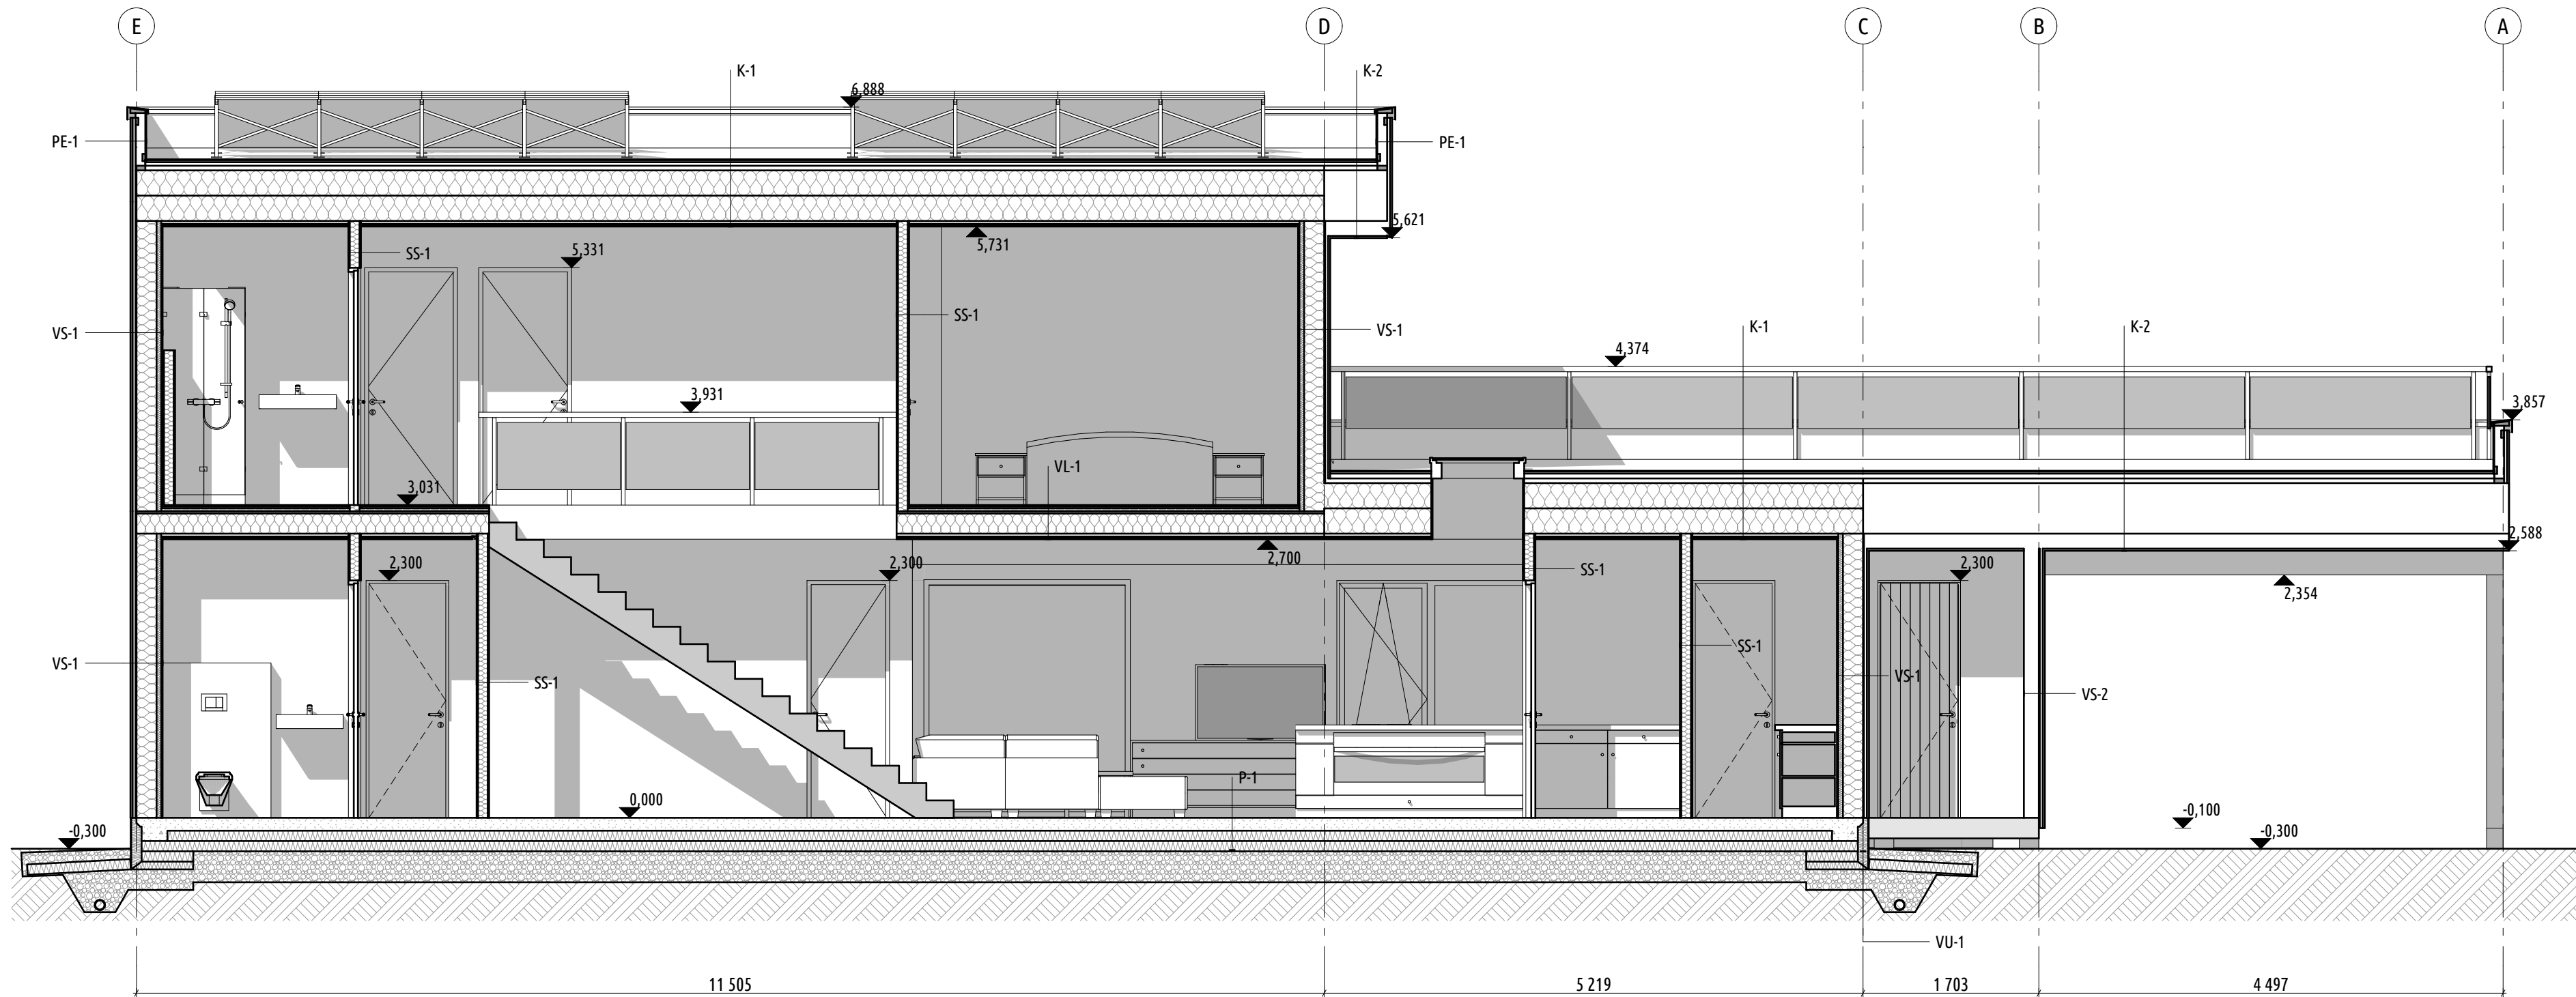


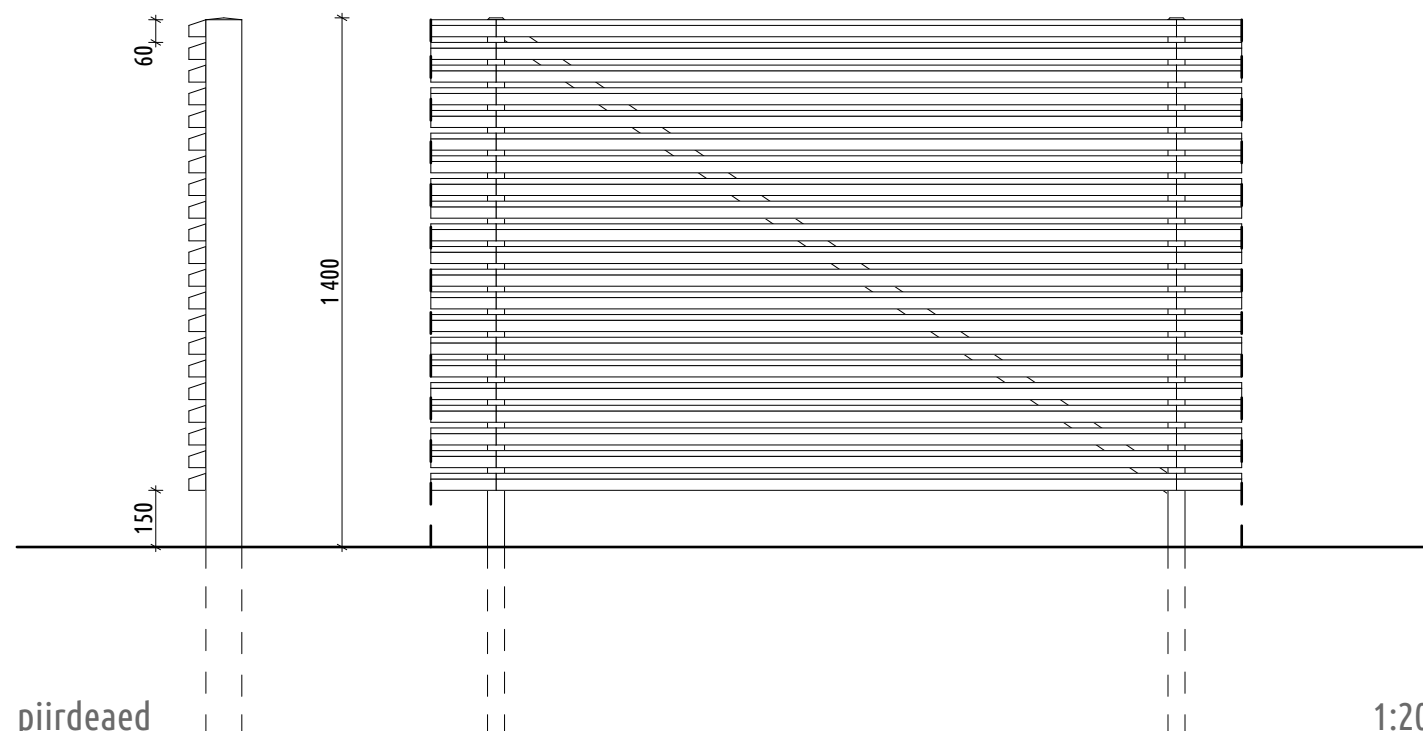

Puitaed
Toon: RAL7015

VS-1	Voodrilaud	21mm	VS-3	Voodrilaud	21mm	SS-2	Kipsplaat13mm		PE-1	Voodrilaud	21mm	K-2	Räästalaudis	21mm	P-1	Viimistlus	
	Roov	28mm		Roov	28mm		Puitkarkass	145mm		Roov	28mm		Lisakarkass	145mm		R/B plaat	125mm
	Tuuletõkkekips	9mm		OSB	9mm		Mineraalvill	150mm		Puitkarkass	95mm		Liitsarikad	490mm		küttetorudega	
	Puitkarkass	195mm		Puitkarkass	145mm		Kipsplaat13mm			OSB3	9mm		Roov	45mm		Soojusisolatsioon	200mm
	Mineraalvill	200mm		Roov	28mm					2xSBS			Kiilud	x mm		Killustik	
	Aurutõkkekile	0,2mm		Voodrilaud	21mm								OSB	22mm		Tihendatud pinnas	
	Roov	45mm											2xSBS katusekate				
	Mineraalvill	50mm					SS-3			K-1							
	Kipsplaat	13mm					Kipsplaat	13mm		VU-1	mm		VL-1				
							Puitkarkass	95mm		Aurutõkkekile	0,2mm		2x kipsplaat	13mm			
							Mineraalvill	100mm		Liitsarikad	490mm		Roov	28mm			
							Fooliumkattega vill	50mm		Mineraalvill	490mm		Talad	195mm			
							Roov	21mm		Hingav aluskate			Mineraalvill	200mm			
							Roov	21mm		Roov	45mm		OSB	22mm			
							Voodrilaud	12mm		Kiilud	x mm		Sammumüra				
										OSB	22mm		+põrandaküte	30mm			
										2xSBS katusekate			2x kipsplaat	15mm			
													Viimistlus				

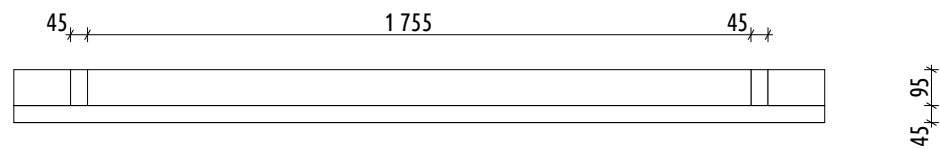

Objekti aadress			
Tallinn, Haabersti			
Tellija		Objekti nimetus	
		Üksikelamu	
Arhitekt		Projekti staadium	Versioon
		Eelprojekt	01
Projekteerija		Joonis	
		Lõige, piirdeaed	
Töö nr	Kuupäev	Möötkava	Joonise nr
		1:50, 1:20	