


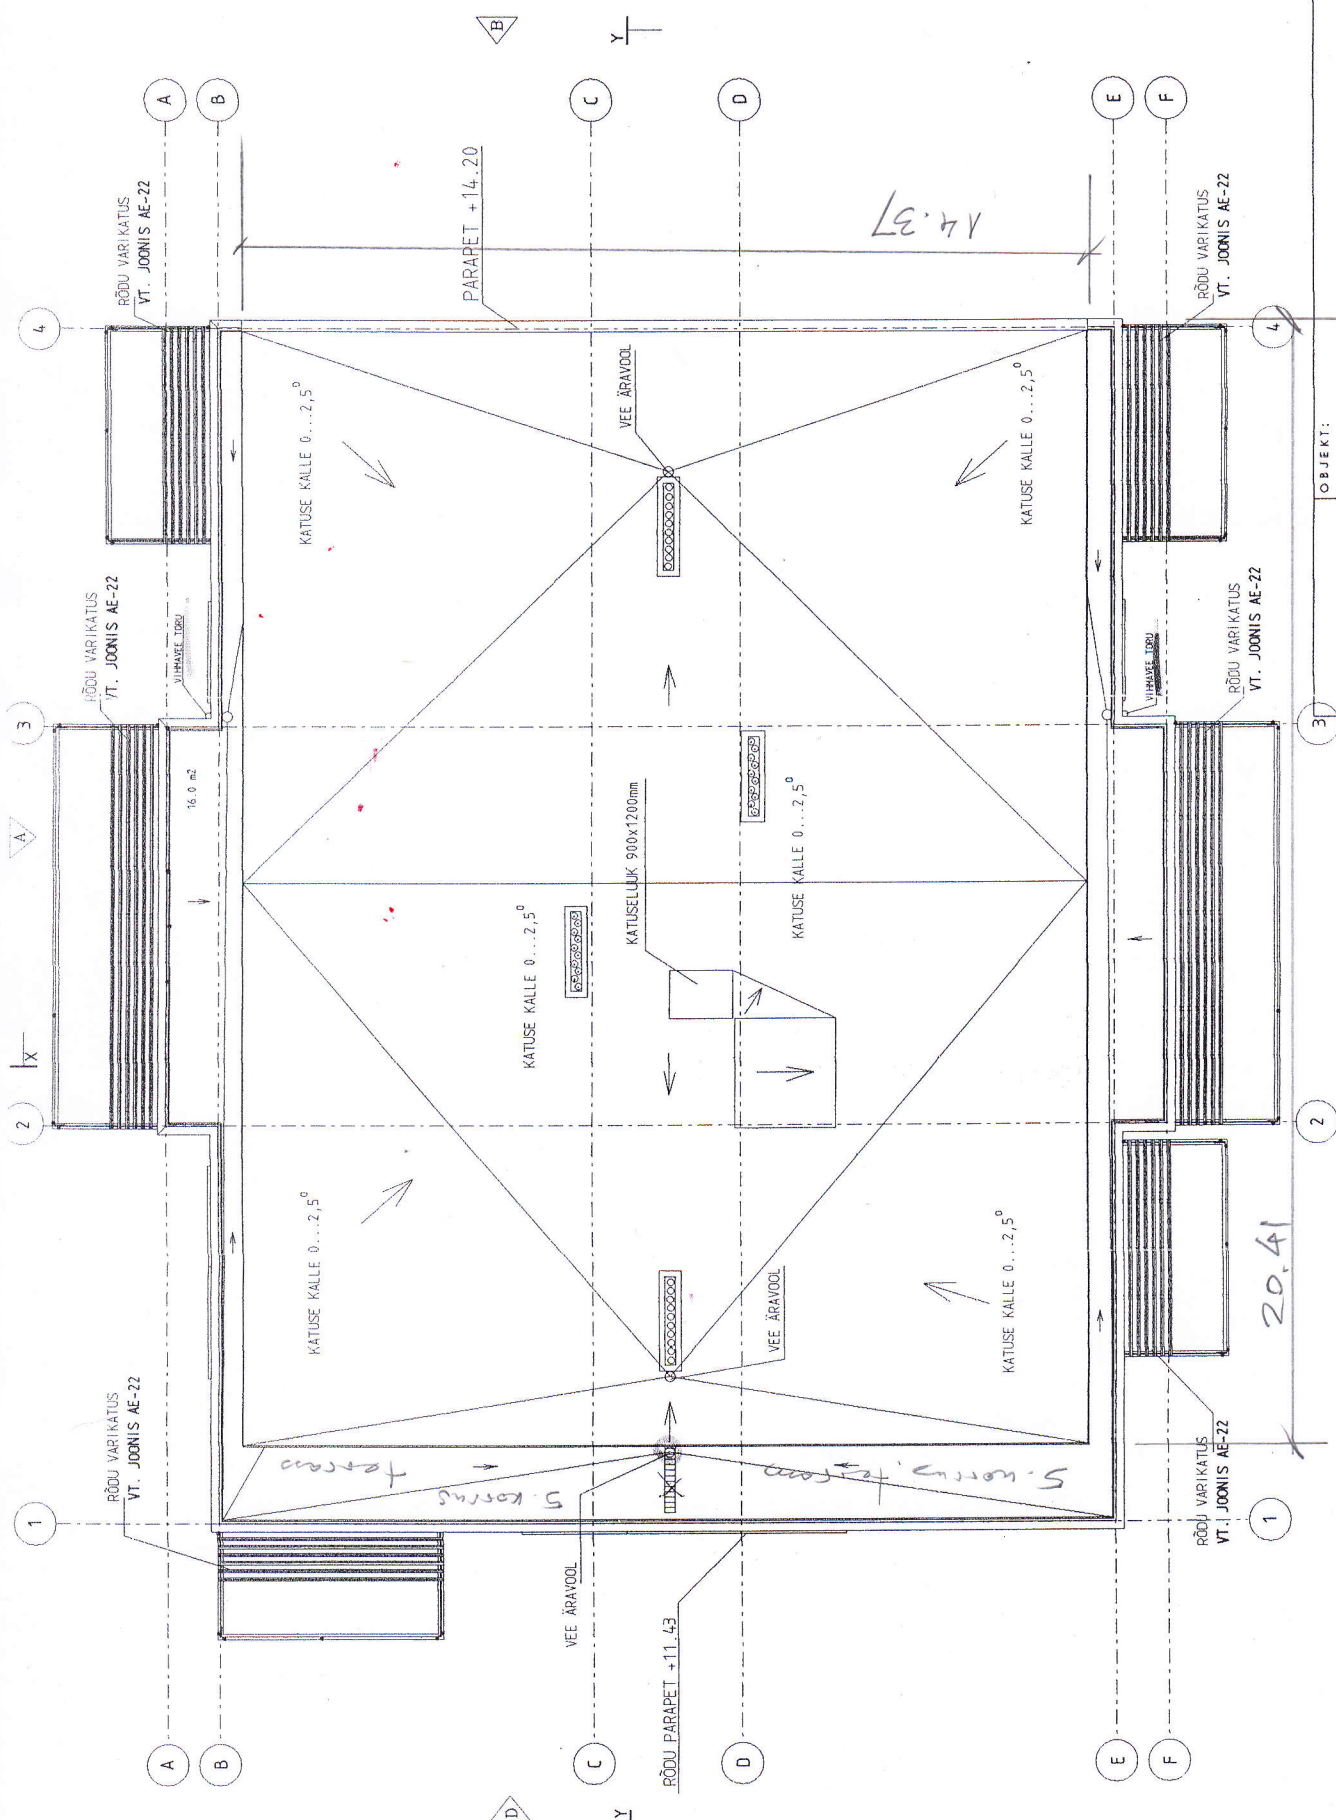

OBJEKT:		TÖÖ NR	
KÜLALISKORTERITE HOONE			
JOONIS:		MÕÖT	
KATUSE PLAAN		1:100	
TELLIJAS:	STAAD.	TP	LEHT
ARHITEKT:	KUUP.	AE-6	1
PROJEKTIJAH:			
JOONIS:			