


tee 1 korter nr. 4

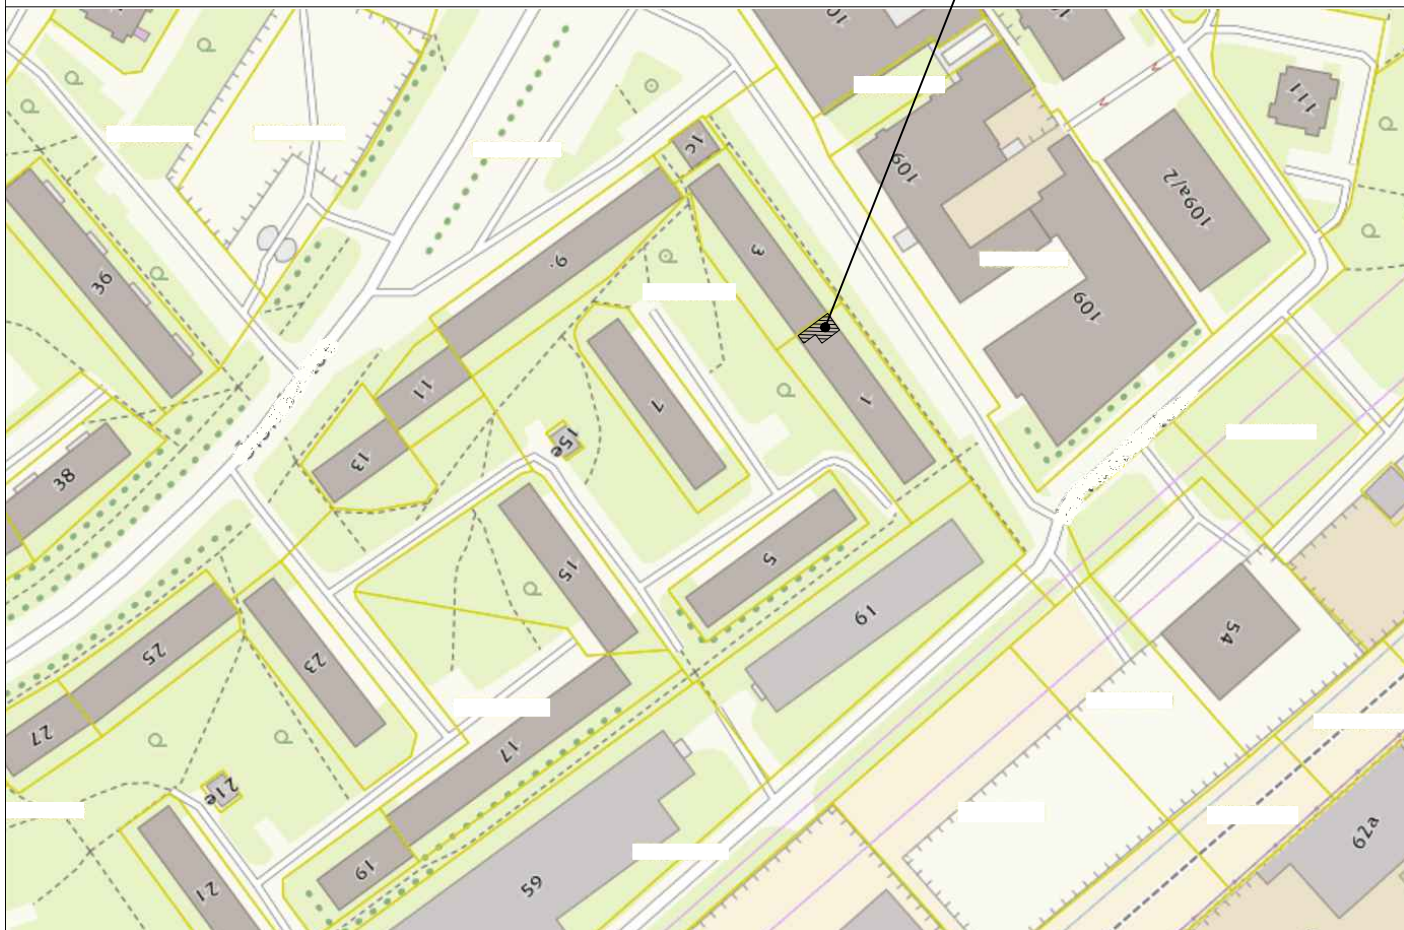

Nr.	Muudatus	Muutja	Kontrollis	Kuupäev

Teostas: = =	Objekt 5-korruseline suurpaneelelamu, seeria 1–121 2. korrus Haabersti, Tallinn		Kuupäev	
	Joonis KORTERI REKONSTRUEERIMINE Situatsiooniskeem		Mööd 1:2000	
			Lehti kokku 1	
			Leht 1	
Vastutav spetsialist:	Projekt	Stadium	Dokument	Vers.
		TÖÖPROJEKT	EK–4–01	01