


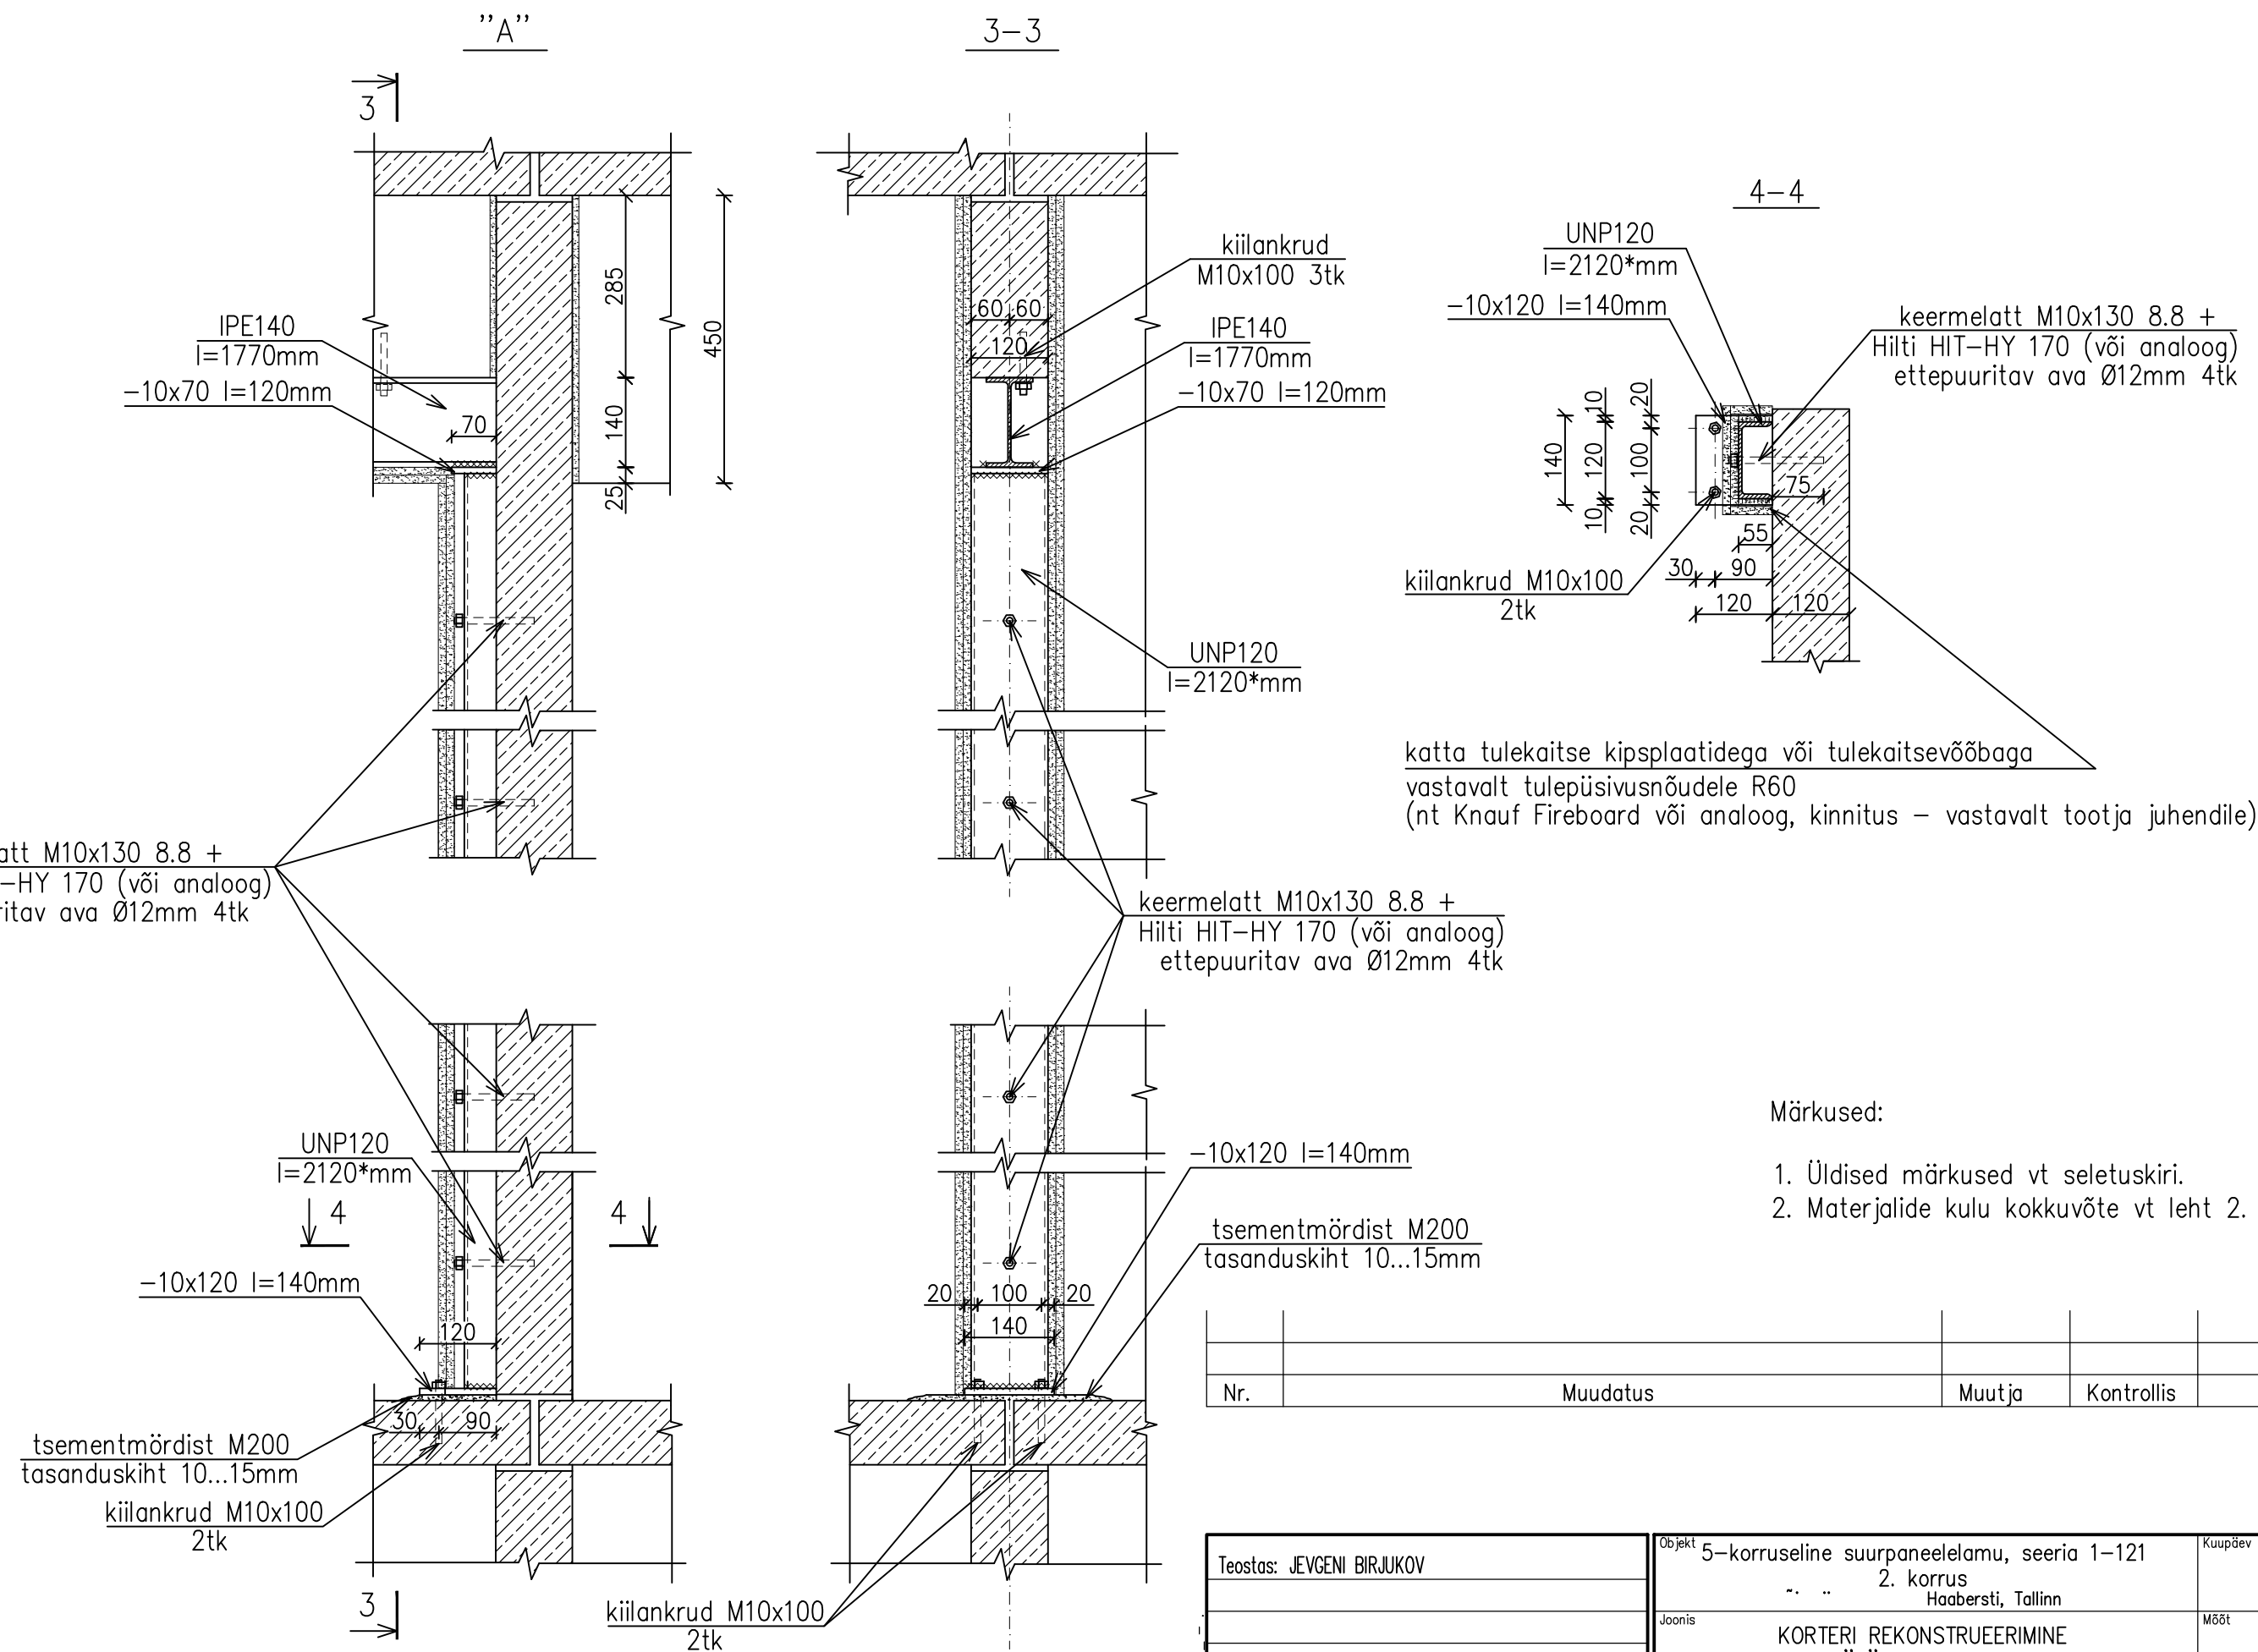

Nr.	Muudatus	Muutja	Kontrollis	Kuupäev

Teostas: JEVGENI BIRJUKOV		Objekt 5-korruseline suurpaneelelamu, seeria 1-121		Kuupäev	
		2. korrus		Mõõt	
		Haabersti, Tallinn		1:10	
		Joonis KORTERI REKONSTRUEERIMINE		Lehti kokku	
		Sõlm "A", lõiked 3-3, 4-4		Leht	
				1	
Vastutav spetsialist:		Projekt	Stadium	Dokument	Vers.
		TÖÖPROJEKT		EK-7-02	01