


Õismäe tee 1 korter nr. 4

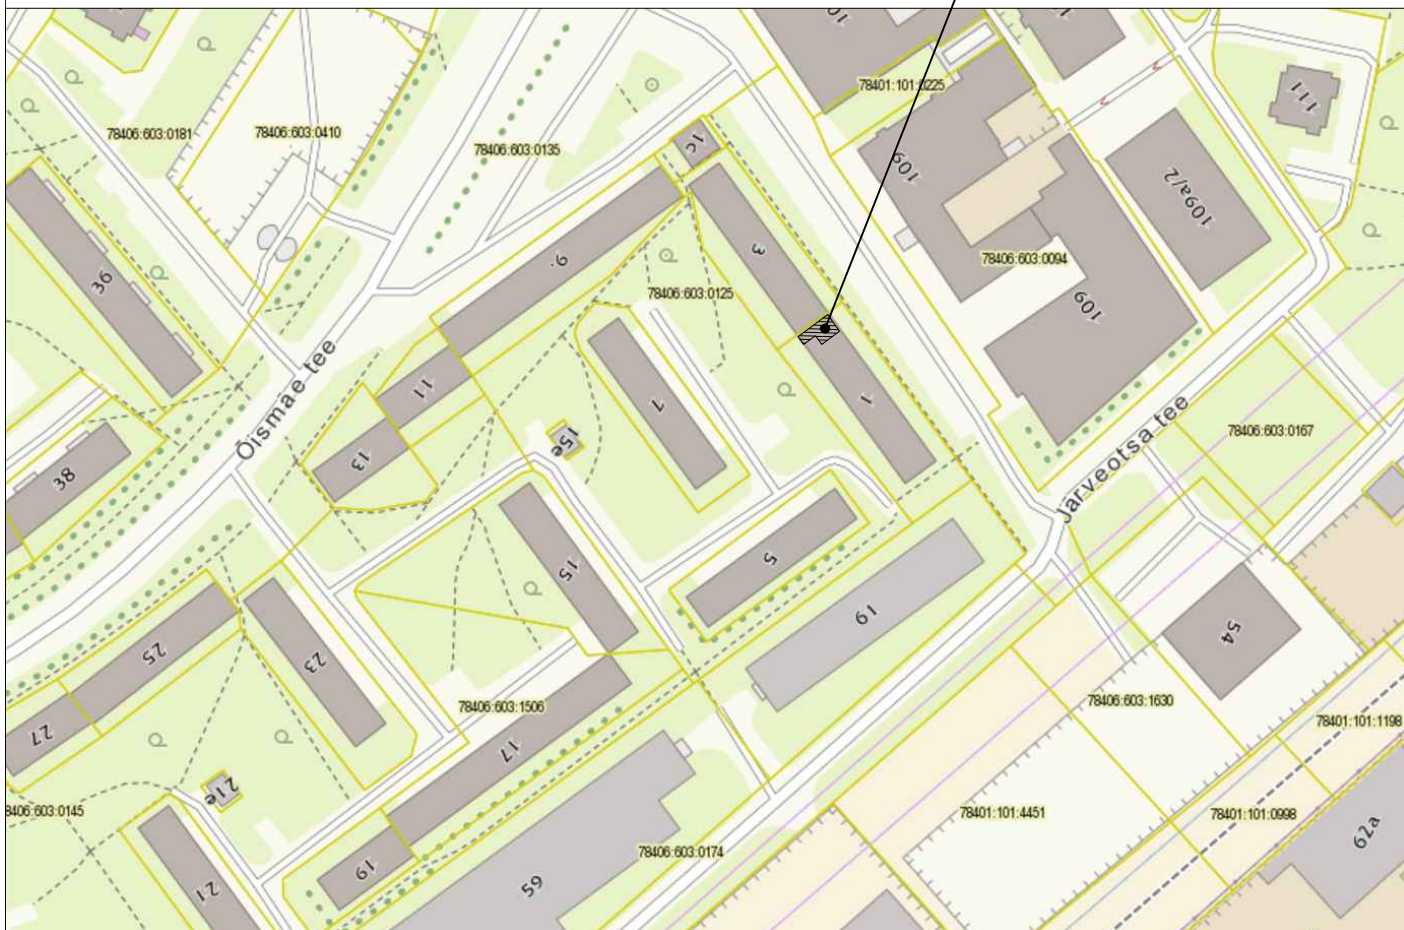

Nr.	Muudatus	Muutja	Kontrollis	Kuupäev



Novarc Group AS
Reg. kood 10226774
Mustamäe tee 46
10621 Tallinn
novarc@novarc.ee

MTR: EP, EL10226774-0001
FPR000006



Teostas: JEVGENI BIRJUKOV	Objekt		5-korruseline suurpaneelelamu, seeria 1-121		Kuupäev
			2. korrus		06.05.2019
			Õismäe tee 1-4, Haabersti, Tallinn		
	Joonis		KORTERI REKONSTRUEERIMINE		Mõõt
			Situatsiooniskeem		1:2000
					Lehti kokku
					1
					Leht
					1
Vastutav spetsialist: VALLO GOROŠKO	Projekt	Stadium	Dokument		Vers.
	1463-2498/19	TÖÖPROJEKT	EK-4-01		01

IMAG: situatsiooniskeem.png
ARCF: 06.05.19 Õismäe tee 1-4.dwg