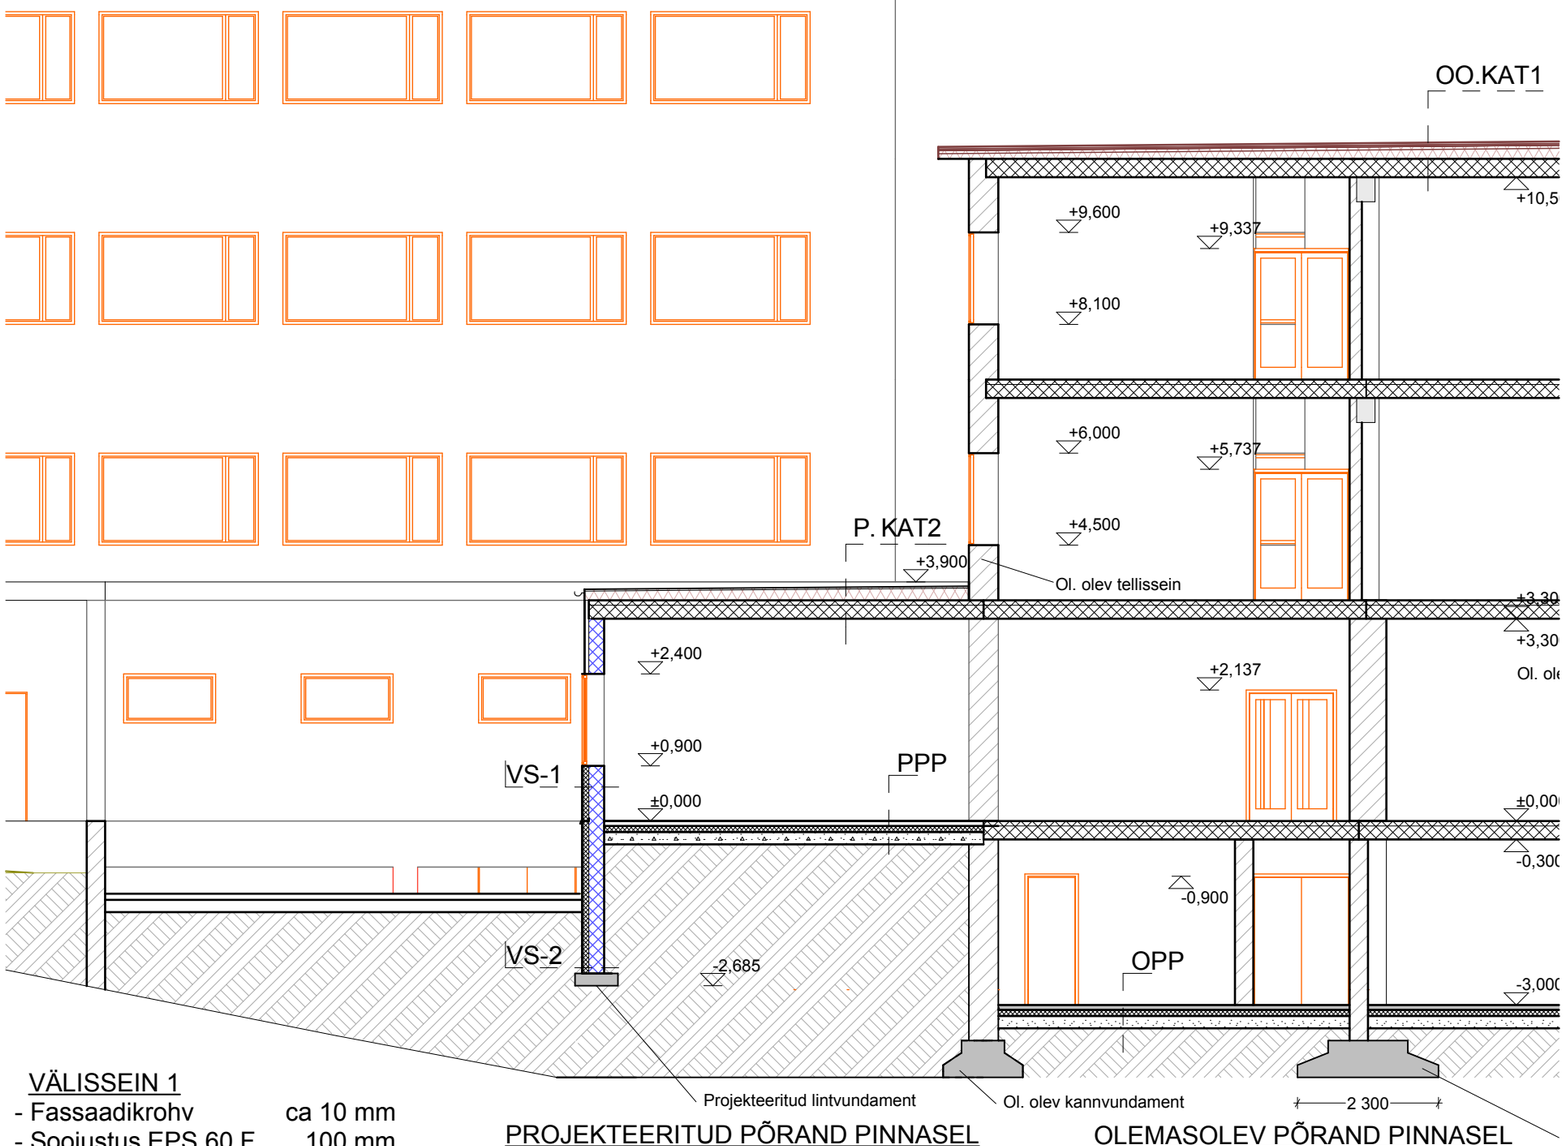

VÄLISSEIN 1

- Fassaadikrohv	ca 10 mm
- Soojustus EPS 60 F	100 mm
- Fibo plokk	250 mm
- Krohv	

PROJEKTEERITUD PÕRAND PINNASEL

- Betoon	80 mm
- Hüdroisolatsiooni kile	
- Soojustus EPS 100	100 mm
- Tihendatud killustik	200 mm
- Pinnas	

OLEMASOLEV PÕRAND PINNASEL

- Betoon	80 mm
- Soojustus	100 mm
- Tihendatud killustik	200 mm
- Pinnas	