


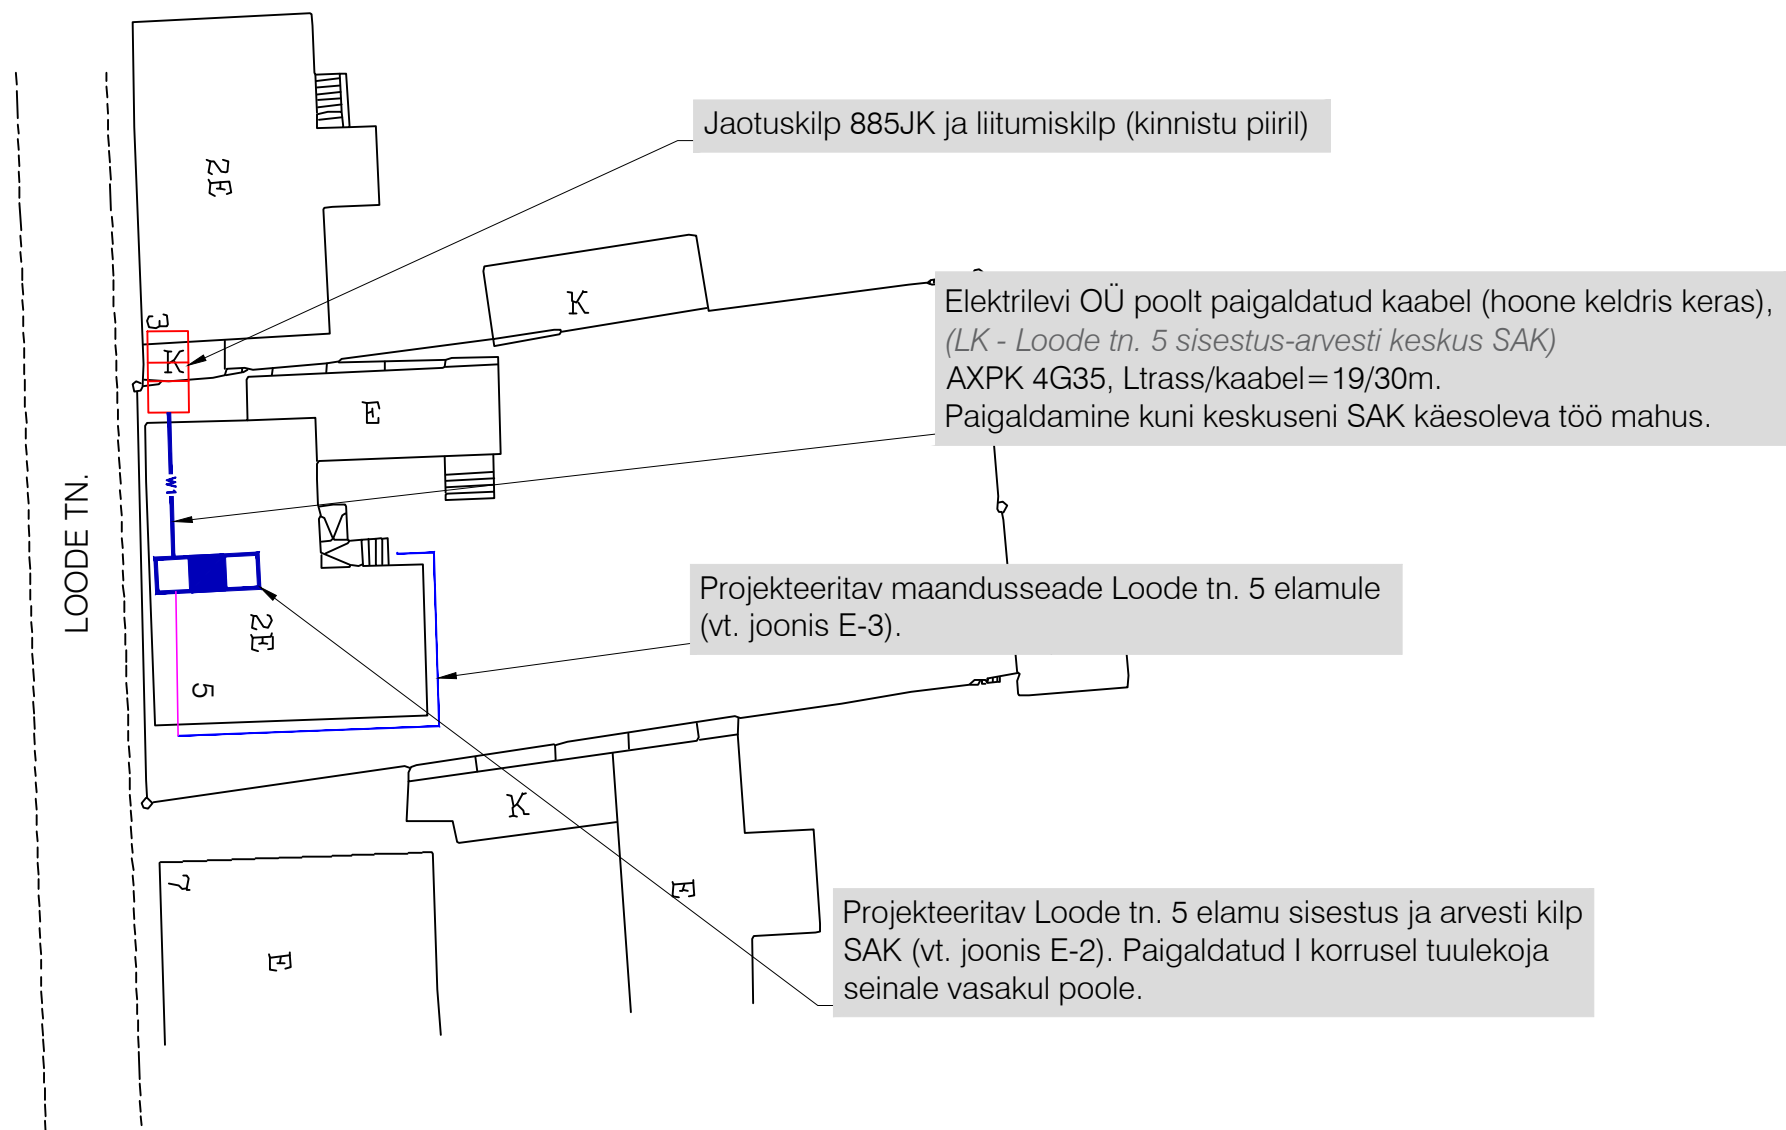

TINGMÄRGID

- OLEMASOLEV 0,4 kV JAOTUS-LIITUMISKILP
- 0,4 kV KAABELLIIN
- PROJEKTEERITUD JAOTUS/MÕÕTEKILP
- PROJEKTEERITUD MAANDUSSEADE
- PROJEKTEERITUD MAANDUSJUHT

			Tellija	KÜ	Staadium:
			Objekt:	Elamu üleviimine TN juhistikusüsteemile Elektripaigaldis Kristiine LOV, Tallinn	PP
			Pj		EL-1
			Ins		Leht 1/4
			Joonise nimetus:	PLAAN	Versioon
Koostatud / trükitud: 2					Möötkava: