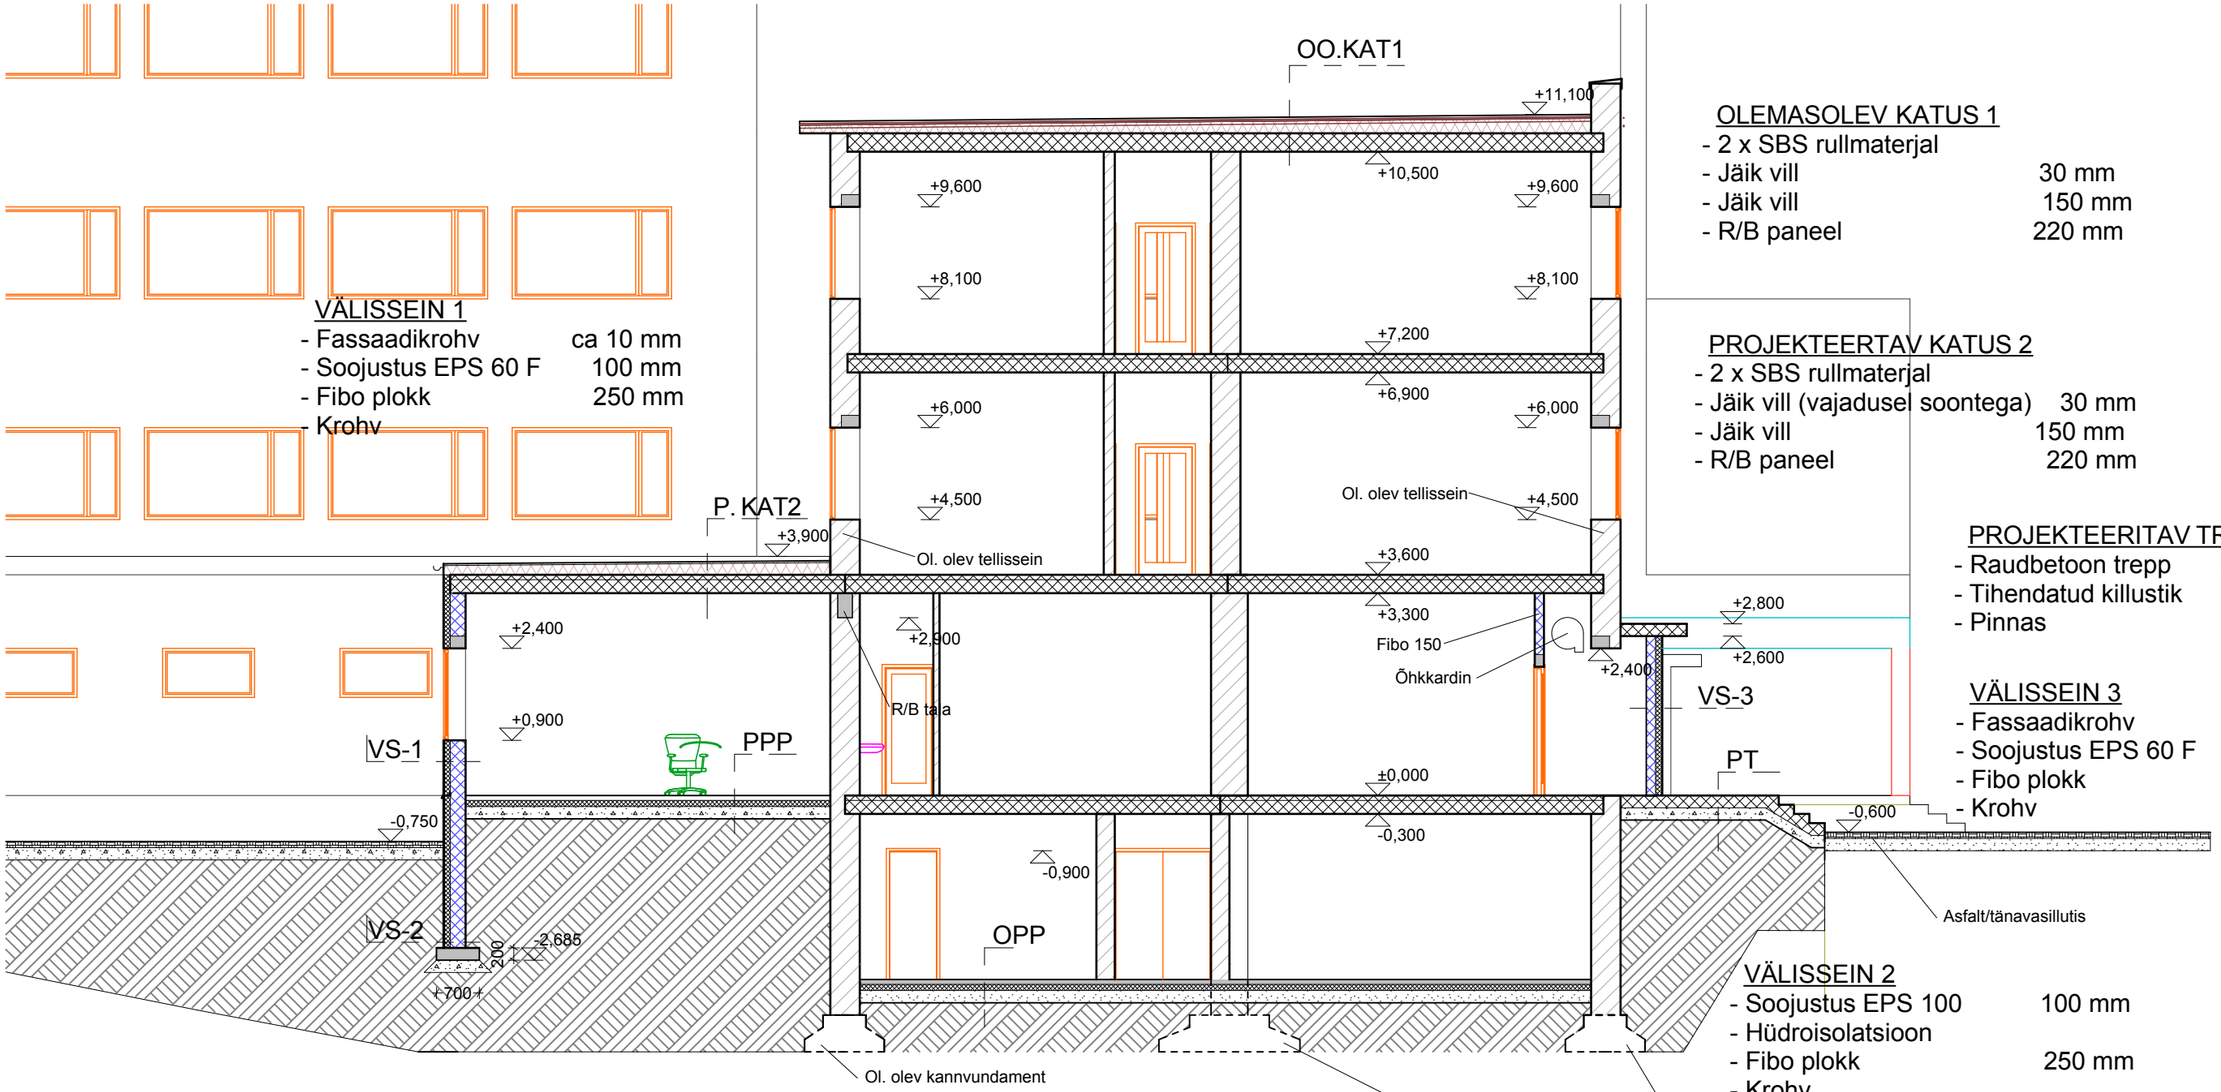

OLEMASOLEV KATUS 1
- 2 x SBS rullmaterjal
- Jäik vill 30 mm
- Jäik vill 150 mm
- R/B paneel 220 mm

PROJEKTEERTAV KATUS 2
- 2 x SBS rullmaterjal
- Jäik vill (vajadusel soontega) 30 mm
- Jäik vill 150 mm
- R/B paneel 220 mm

PROJEKTEERITAV TREPP
- Raudbetoon trepp 200 mm
- Tihendatud killustik 200 mm
- Pinnas

VÄLISSEIN 1
- Fassaadikrohv ca 10 mm
- Soojustus EPS 60 F 100 mm
- Fibo plokk 250 mm
- Krohv

VÄLISSEIN 3
- Fassaadikrohv ca 10 mm
- Soojustus EPS 60 F 100 mm
- Fibo plokk 150 mm
- Krohv

VÄLISSEIN 2
- Soojustus EPS 100 100 mm
- Hüdroisolatsioon
- Fibo plokk 250 mm
- Krohv

PROJEKTEERITUD PÕRAND PINNASEL
- Raudbetoon 80 mm
- Hüdroisolatsiooni kile
- Soojustus EPS 100 100 mm
- Tihendatud killustik 200 mm
- Pinnas

OLEMASOLEV PÕRAND PINNASEL
- Raudbetoon 80 mm
- Soojustus 100 mm
- Tihendatud killustik 200 mm
- Pinnas