


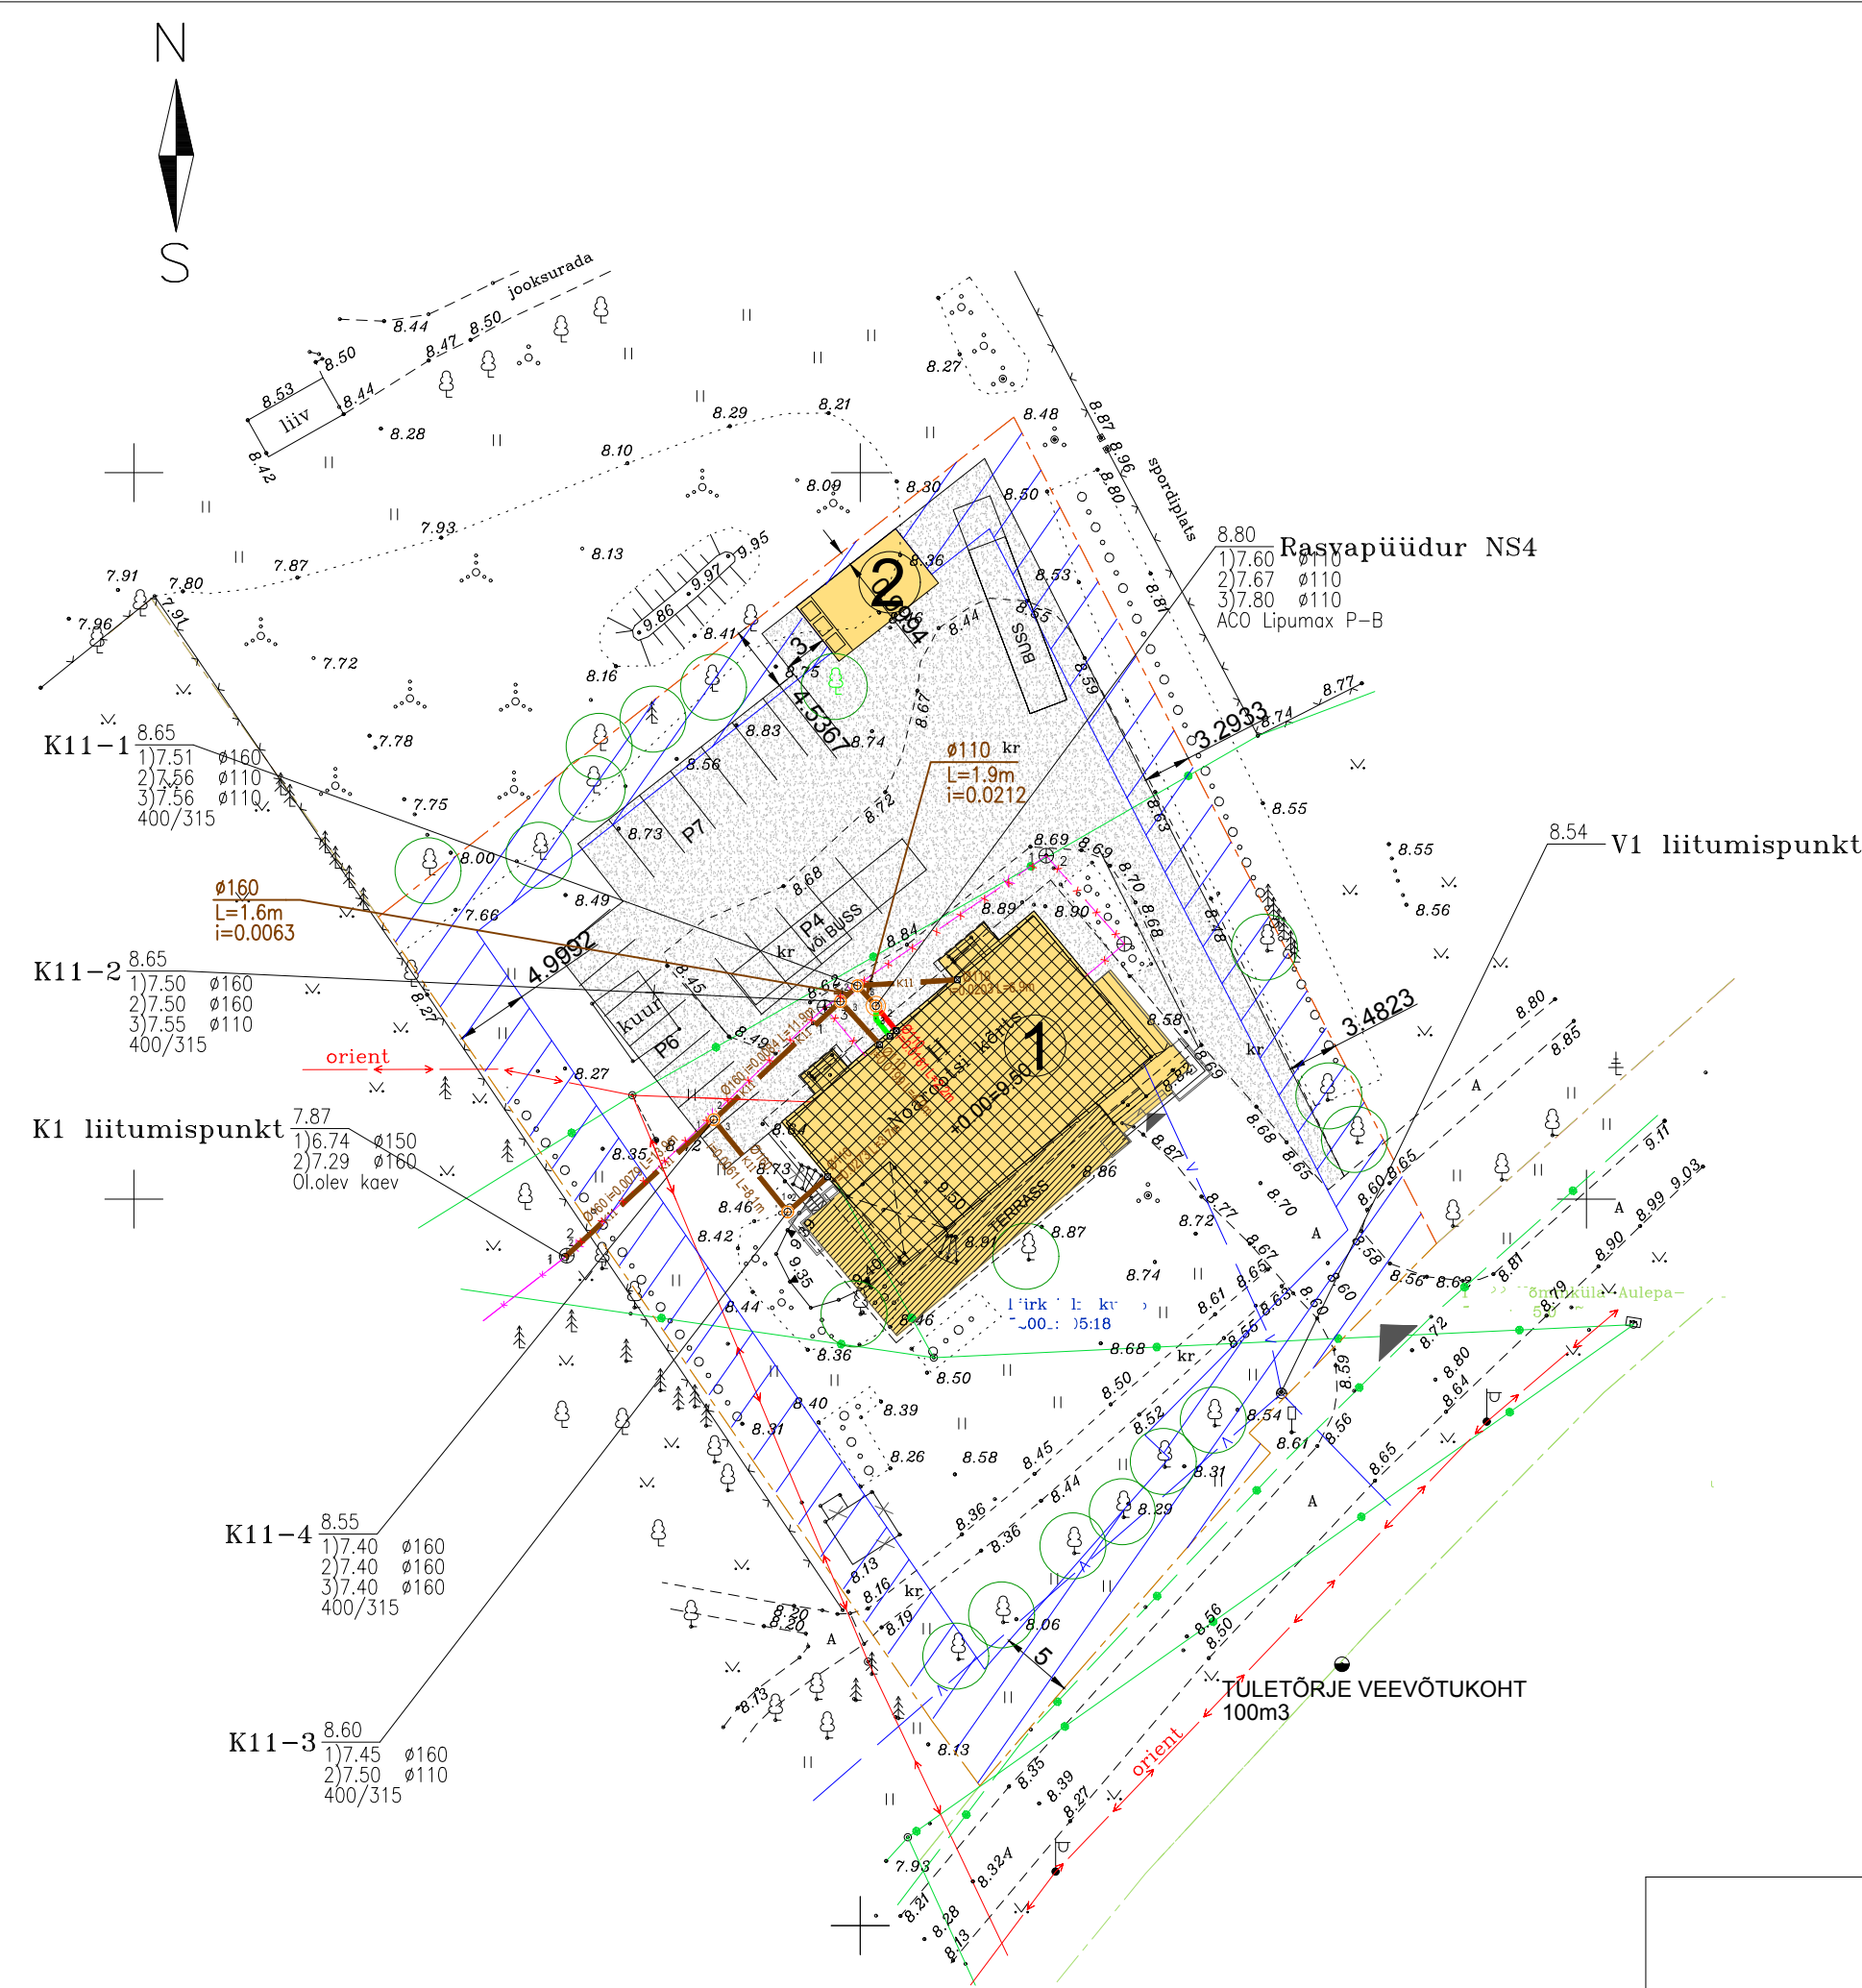

TINGMÄRGID:


- KRUNDI PIIR
- OLEMASOLEV ÜMBEREHITATAV KÕRTS reg. 105008320
- PROJEKTEERITUD ABIHOONE- KUUR
- EHITUSKEELUALA
- LOODUSKIVIKATTEGA ÕUEALA
- PROJEKTEERITUD SILLUTISKIVIGA TEED JA PLATSID
- SÄILITATAV KÕRGHALJASTUS
- PÄÄS KRUNDILE
- SORTEERITUD JÄÄTMETE KONTEINERID
- MURU
- PROJ. PUITSILLUTIS TERRASS

OLEMASOLEVAD VÕRGUD:

- Olemasolev veetorustik
- Olemasolev kanalistasioonitorustik
- Olemasolev madalpingekaabel
- Olemasolev sidekaabel

PROJEKTEERITAV TORUSTIK:

- Proj. olmekanalisatsiooni torustik
- Proj. tehnoloogilise kanalisatsiooni torustik
- Proj. rasvapüüduri õhutustorustik
- Demonteeritav kanalisatsiooni torustik

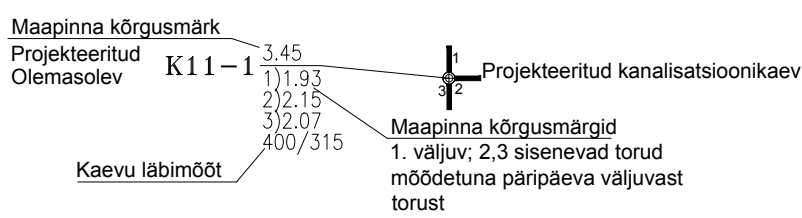

TEHNILISED NÄITAJAD KRUNDI KOHTA:

|                                |             |
|--------------------------------|-------------|
| KRUNDI PIND                    | 3457 m²     |
| KRUNDI SIHTOTSTARVE            | 100% ÄRIMAA |
| EHITISTEALUNE PIND KOKKU       | 474,5 m²    |
| TULEPÜSIVUSKLASS               | TP3         |
| PARKIMISKOHTADE ARV KRUNDIL ON | 17          |

MÄRKUSED:

1.Koordinaadid L-EST '97, kõrgus EH2000 süsteemis.

|          |                                                            |           |         |       |
|----------|------------------------------------------------------------|-----------|---------|-------|
| OBJEKT:  | LÄÄNE -NIGULA VALD<br>NOAROOTSI KÕRTSI RENOVEERIMISPROJEKT | STAAD     | LEHT    | LEHTI |
|          |                                                            | PP        | VK-4-01 | 08    |
|          |                                                            | KUTS. NR. |         |       |
| JOONIS:  | VK TEHNOVÕRKUDE PLAAN                                      |           |         | 1:100 |
| TELLIJA: |                                                            | TÖÖ NR.   |         |       |
|          | OÜ                                                         |           |         |       |