


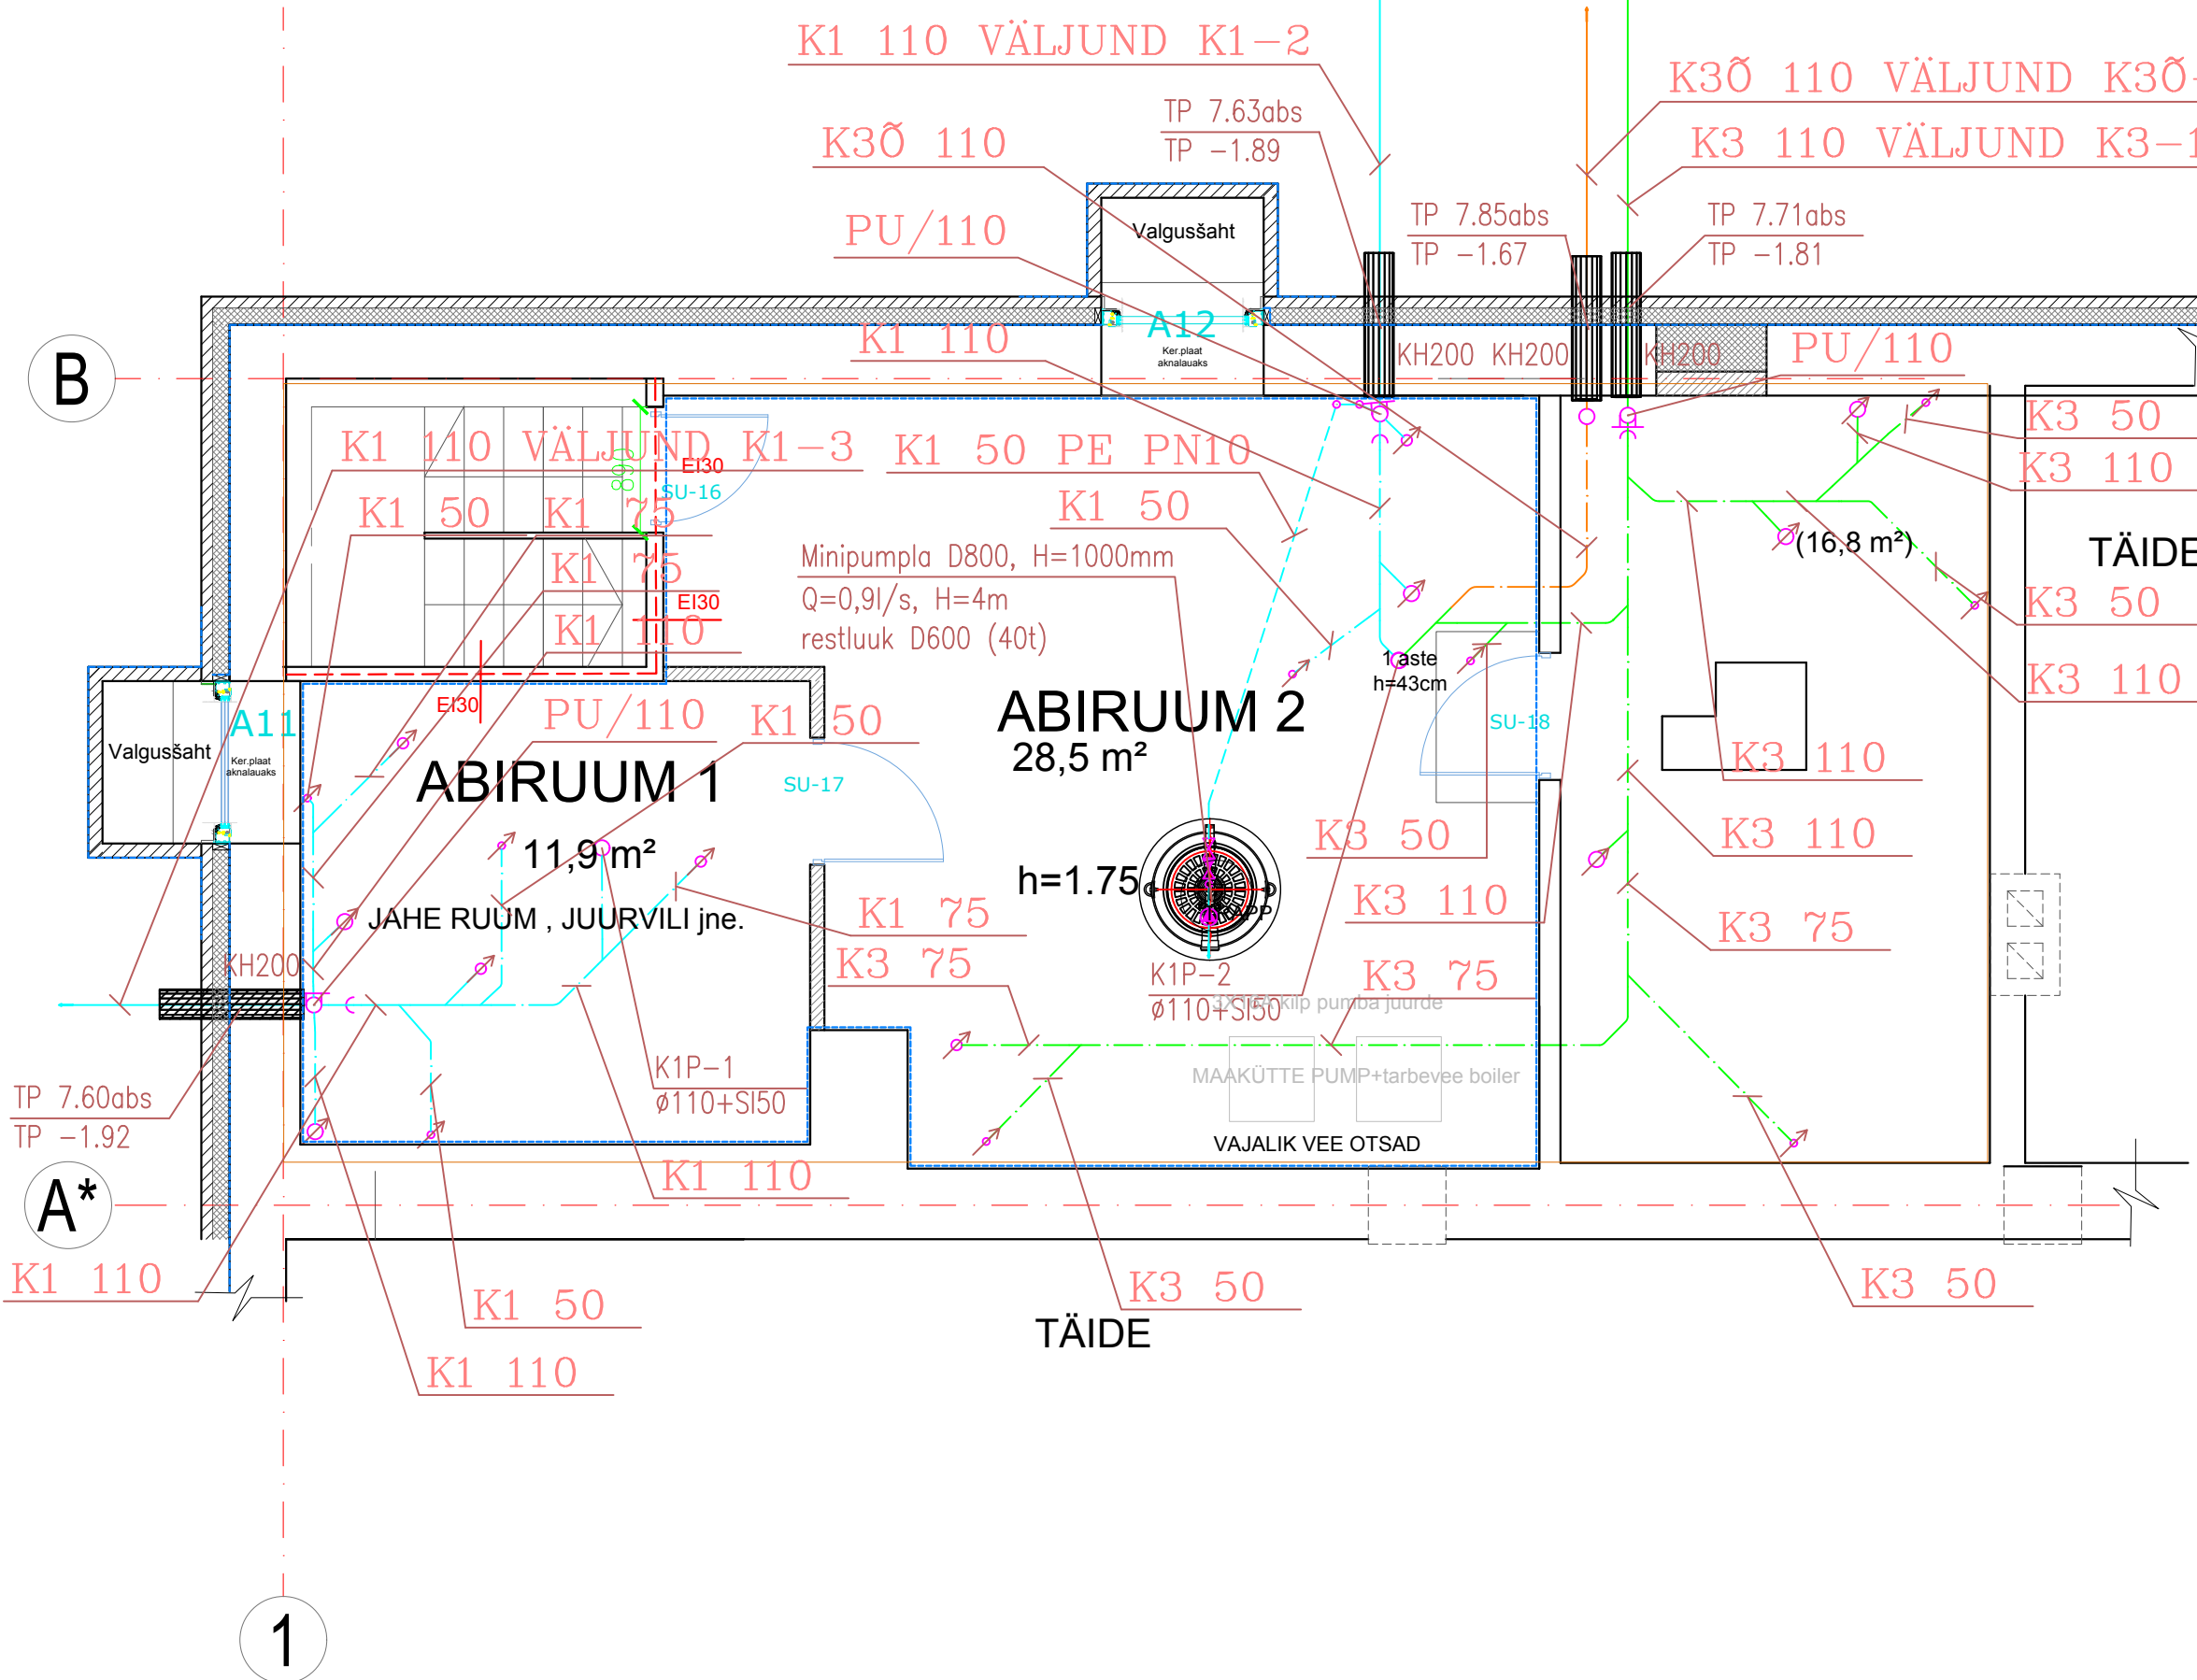

TINGMÄRGID:

K1	OLMEKANALISATSIOON
K3	TEHNOLOOGILINE KANALISATSIOON
K3Õ	RASVAPÜÜDURI ÕHUTUSTORUSTIK
—	TORUSTIK RIPPLAE TAGA/LAE ALL
---	TORUSTIK SEINAS/PÕRANDAS /VARISEINAS
---	TORUSTIK SEINAL/PÕRANDAL
<0,02	KANALISATSIOONITORU KALLE
○	KANALISATSIOONIÜHENDUS SEADMEST
W/WT	SEINA PEALNE KLOSETIPOTT ALUMISEGA/TAGUMISEGA ÄRAVOOLUGA
PK	PESUKAUSS
PN	PESUNÕU
T/	TRAPP VESILUKUGA
T/75N	TRAPP ISESULGUVA NOOD VESILUKUGA
K1P-1	KANALISATSIOONI PÜSTIK
PU/110	KANALISATSIOONI PUHASTUSKORK
-1.00	TORUPÕHJA KÕRGUSMÄRK
KH150	KAITSEHÜLSS

KANALISATSIOONI MÄRKUSED:

1.PESU-, JA SAN.SEADMETE ÜHENDUSED (kui joonisel pole teisiti märgitud).
A.KLOSETIPOTI ÜHENDUS ø110mm;
B.PESUKAUSI ÜHENDUS ø75mm;
C.PESUNÕU ÜHENDUS ø50mm;
D.PÕRANDATRAPPIDE ÜHENDUSED VASTAVALT TRAPI ÄRAVOOLUTORU ø;
2.PROJEKTEERITAVATE HOONESISESTE KANALISATSIOONI TORUSTIKE MIN.KALDED VÄLJAVIIGUTORU SUUNAS (kui joonisel pole teisiti märgitud):
A.ø50mm 2,5%
B.ø75mm 2%
C.ø110mm 2,0%
3.PUHASTUS KORGID PEAVAD OLEMA HERMEETILISELT SULETAVAD JA SURVEKINDLAD.
4.K1 PÜSTIK ISOLEERIDA TULE- JA HELILEVIKUKINDLAKS (ø=50mm) ISOLATSIOONI JA KATTE TULETUNDLIKKUSE KLAS ON B-s1,d0.
5.PLASTKANALISATSIOONITORUSTIKE LÄBIVIKUDELE KATUSTEST, PÜSTIKUSAHTI SEINTEST JA ERINEVATEST TULETÖKKESEKTSIOONI SEINTEST (EHITUSKONSTRUKTSIOONIDEST) PAIGALDADA TULETÖKKE MANSETID.
6.KANALISATSIOONI PÜSTIKUTELE PAIGALDADA FASSOONOSA PUHASTUSKORGIGA KÕRGUSELE 1.0m PÕRANDAST (kui joonisel pole teisiti näidatud).
7.KANALISATSIOONI TUULUTUSPÜSTIKUD VIHA ÜLE KATUSE KATTE 0,7m NING VARUSTADA ÕHUTUSOTSIKUGA. PÕÕNINGUL ISOLEERIDA KANALISATSIOONI ÕHUTUSTORUSTIK 100mm KIVIVILLAKOORIKUTEGA.
8.KANALISATSIOONI TORUSTIKE KINNITAMINE JA TOESTUS VASTAVALT NORMIDELE RYL 2002 G06 JA TOOTJA FIRMA TEHNILISELE INFORMATSIOONILE.

I V	OBJEKT:	STAAD	LEHT	LEHTI
	NOARROOTSI KÕRTSI RENOVEERIMISPROJEKT	PP	VKK-1	08
	JOONIS: Kanalisatsioon. Keldri plaan	KUTS. NR.		
	TELLUJA: OÜ	A2	M1:50	