


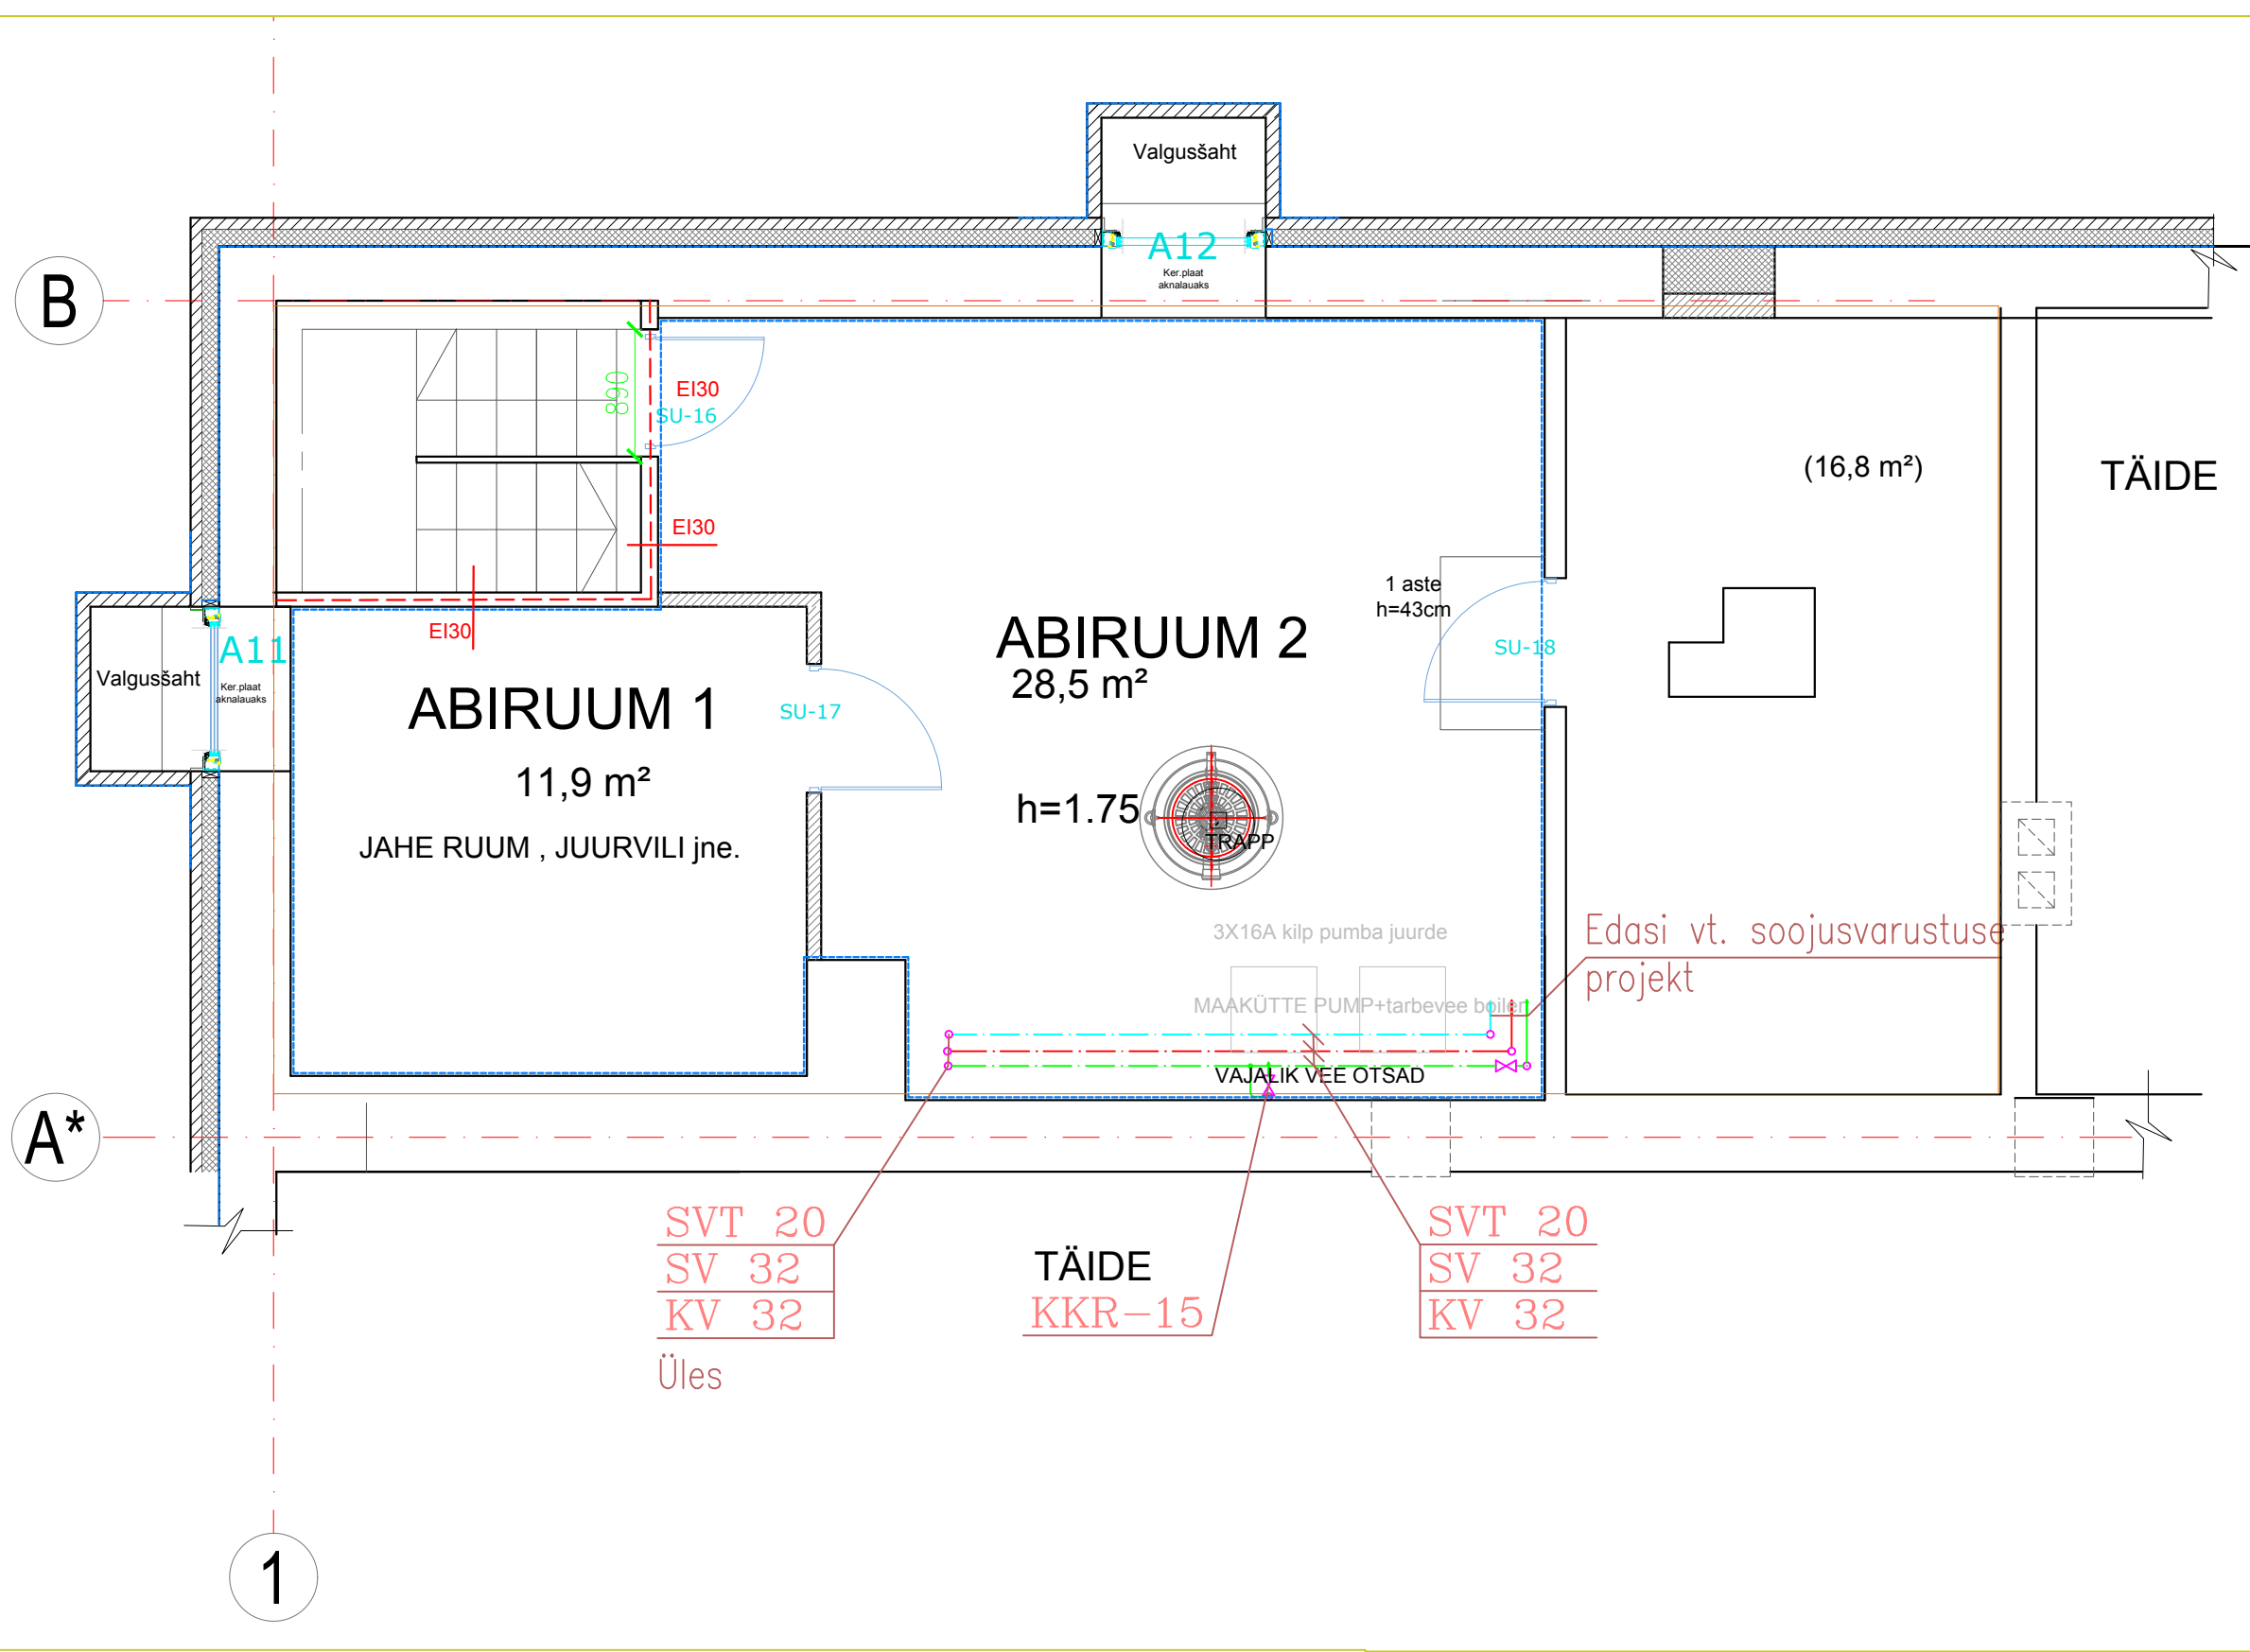

- TINGMÄRGID:**
- KV KÜLM VESI
 - SV SOE VESI
 - SVT SOOJAVEE TSIRKULATSIOON
 - TORUSTIK LAE ALL
 - TORUSTIK SEINAS/PÕRANDAS /VARISEINAS HÜLSIS
 - TORUSTIK SEINAL/PÕRANDAL
 - KKR KUULKRAAN
 - TÜHJENDUSNIPLIGA KUULKRAAN
 - VEEMÕÕTUR+TAGASILÖÖGIKLAPP
 - KK;VK KASTMISKRAAN, VEEVÕTUKRAAN
 - VOOLIKUOTSAGA
 - FILTER
 - VEEÜHENDUSTORU SEADMESSE (SEGISTISSE)

VEEVARUSTUSE MÄRKUSED:

1.MAJ.JOOGIVEE KÜLMAVEEVEEVARUSTUSE MAGISTRAALTORUD ON ALUMINIUM-PLAST 3-KIHILINE KOMPOSIITTORU Ø40x4,0-Ø25x2,5mm.

2.MAJ.JOOGIVEE SOOJAVEEVARUSTUSE JA SOOJAVEE TSIRKULATSIOONI (SV, SVT) MAGISTRAALTORUD ON ALUMINIUM-PLAST 3-KIHILINE KOMPOSIITTORU Ø32x3,0-Ø20x2,25mm.

3.MAJ.JOOGIVEE KÜLMAVEE- JA SOOJAVEEVARUSTUSE ÜHENDUSTORUD SEADMETEGA KONSTRUKTSIOONI SEES KASUTADA VASTAVA LÄBIMÕÖDUGA PEX TORUD HÜLSIS.

A.KLOSETIPOTI VEEPAAK Ø16x2,2mm; PESUKAUSI SEGISTI Ø16x2,2mm;

B.DUŠSI SEGISTI Ø20x3,5mm; PESUNÕU SEGISTI Ø20x3,5mm;

4.KÕIK MAGISTRAALKÜLMAVEE TORUD Ø20 JA SUUREMAD ISOLEERIDA MÄRGUMISVASTASELT s=20mm NING MAGISTRAALSOOJAVEE- JA SOOJAVEE TSIRKULATSIOONITORUD Ø20 JA SUUREMAD ISOLEERIDA SOOJAPIDAVALT s=30-40mm.

TORUSTIK ISOLEERIDA KIVIVILLAKOORIKUTEGA AL. KATEGA. ÜHENDUSTORUSTIK SEADMETEGA ISOLEERIMATA.

5.VEEOTORUSTIKE KINNITAMINE JA TOESTUS VASTAVALT NORMIDELE RYL 2002 G06 JA TOOTJA FIRMA TEHNILISELE INFORMATSIOONILE.

6.JOONISEL ON TOODUD PLASTTORUSTIKE VÄLISLÄBIMÕÖDUD.

I V	OBJEKT:	STAAD	LEHT	LEHTI
		PP	VKV-1	08
		KUTS. NR.		
	JOONIS: Veevarustus. Keldri plaan	A2		M1:50
		TÖÖ NR.		
	TELLIJA: OÜ			