
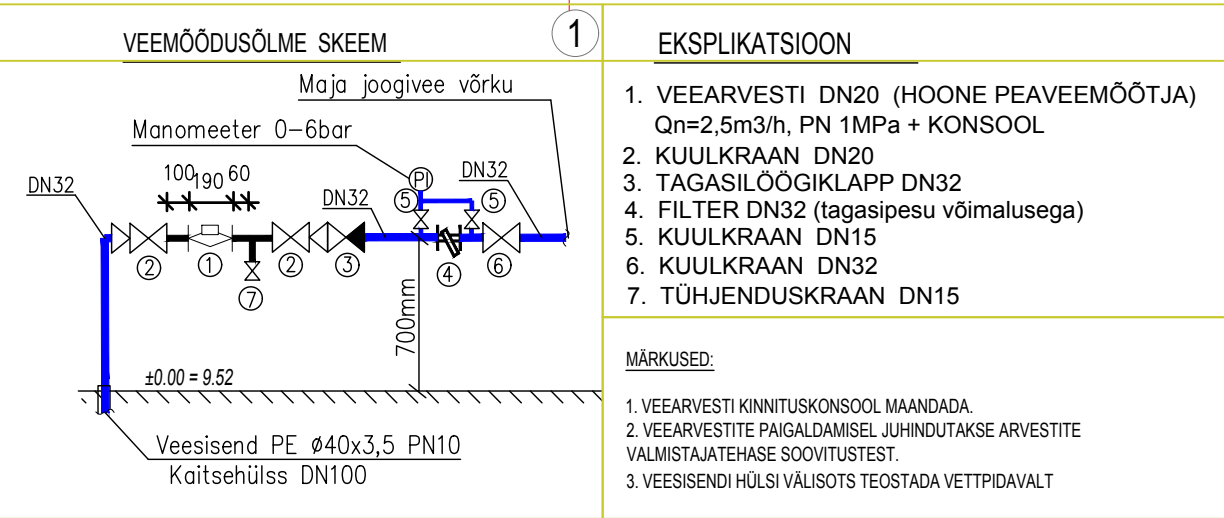


- TINGMÄRGID:
- KV KÜLM VESI
 - SV SOE VESI
 - SVT SOOJAVEE TSIRKULATSIOON
 - TORUSTIK LAE ALL
 - TORUSTIK SEINAS/PÕRANDAS /VARISEINAS HÜLSIS
 - TORUSTIK SEINAL/PÕRANDAL
- KKR KUULKRAAN
- TÜHJENDUSNIPLIGA KUULKRAAN
- VEEMÕÕTUR+TAGASILÖÖGIKLAPP
- KK;VK KASTMISKRAAN, VEEVÕTUKRAAN
- VOOLIKUOTSAGA
- FILTER
- VEEÜHENDUSTORU SEADMESSE (SEGISTISSE)

- VEEVARUSTUSE MÄRKUSED:
- 1.MAJ.JOOGIVEE KÜLMAVEEVEEVARUSTUSE MAGISTRAALTORUD ON ALUMINIUM-PLAST 3-KIHILINE KOMPOSIITTORU Ø40x4,0-Ø25x2,5mm.
 - 2.MAJ.JOOGIVEE SOOJAVEEVARUSTUSE JA SOOJAVEE TSIRKULATSIOONI (SV, SVT) MAGISTRAALTORUD ON ALUMINIUM-PLAST 3-KIHILINE KOMPOSIITTORU Ø32x3,0-Ø20x2,25mm.
 - 3.MAJ.JOOGIVEE KÜLMAVEE- JA SOOJAVEEVARUSTUSE ÜHENDUSTORUD SEADMETEGA KONSTRUKTSIOONI SEES KASUTADA VASTAVA LÄBIMÕÖDUGA PEX TORUD HÜLSIS. A.KLOSETIPOTI VEEPAAK Ø16x2,2mm; PESUKAUSI SEGISTI Ø16x2,2mm; B.DUŠSI SEGISTI Ø20x3,5mm; PESUNÕU SEGISTI Ø20x3,5mm;
 - 4.KÕIK MAGISTRAALKÜLMAVEE TORUD Ø20 JA SUUREMAD ISOLEERIDA MÄRGUMISVASTASELT s=20mm NING MAGISTRAALSOOJAVEE- JA SOOJAVEE TSIRKULATSIOONITORUD Ø20 JA SUUREMAD ISOLEERIDA SOOJAPIDAVALT s=30-40mm. TORUSTIK ISOLEERIDA KIVIVILLAKOORIKUTEGA AL. KATEGA. ÜHENDUSTORUSTIK SEADMETEGA ISOLEERIMATA.
 - 5.VEEHORUSTIKE KINNITAMINE JA TOESTUS VASTAVALT NORMIDELE RYL 2002 G06 JA TOOTJA FIRMA TEHNILISELE INFORMATSIOONILE.
 - 6.JOONISEL ON TOODUD PLASTTORUSTIKE VÄLISLÄBIMÕÖDUD.

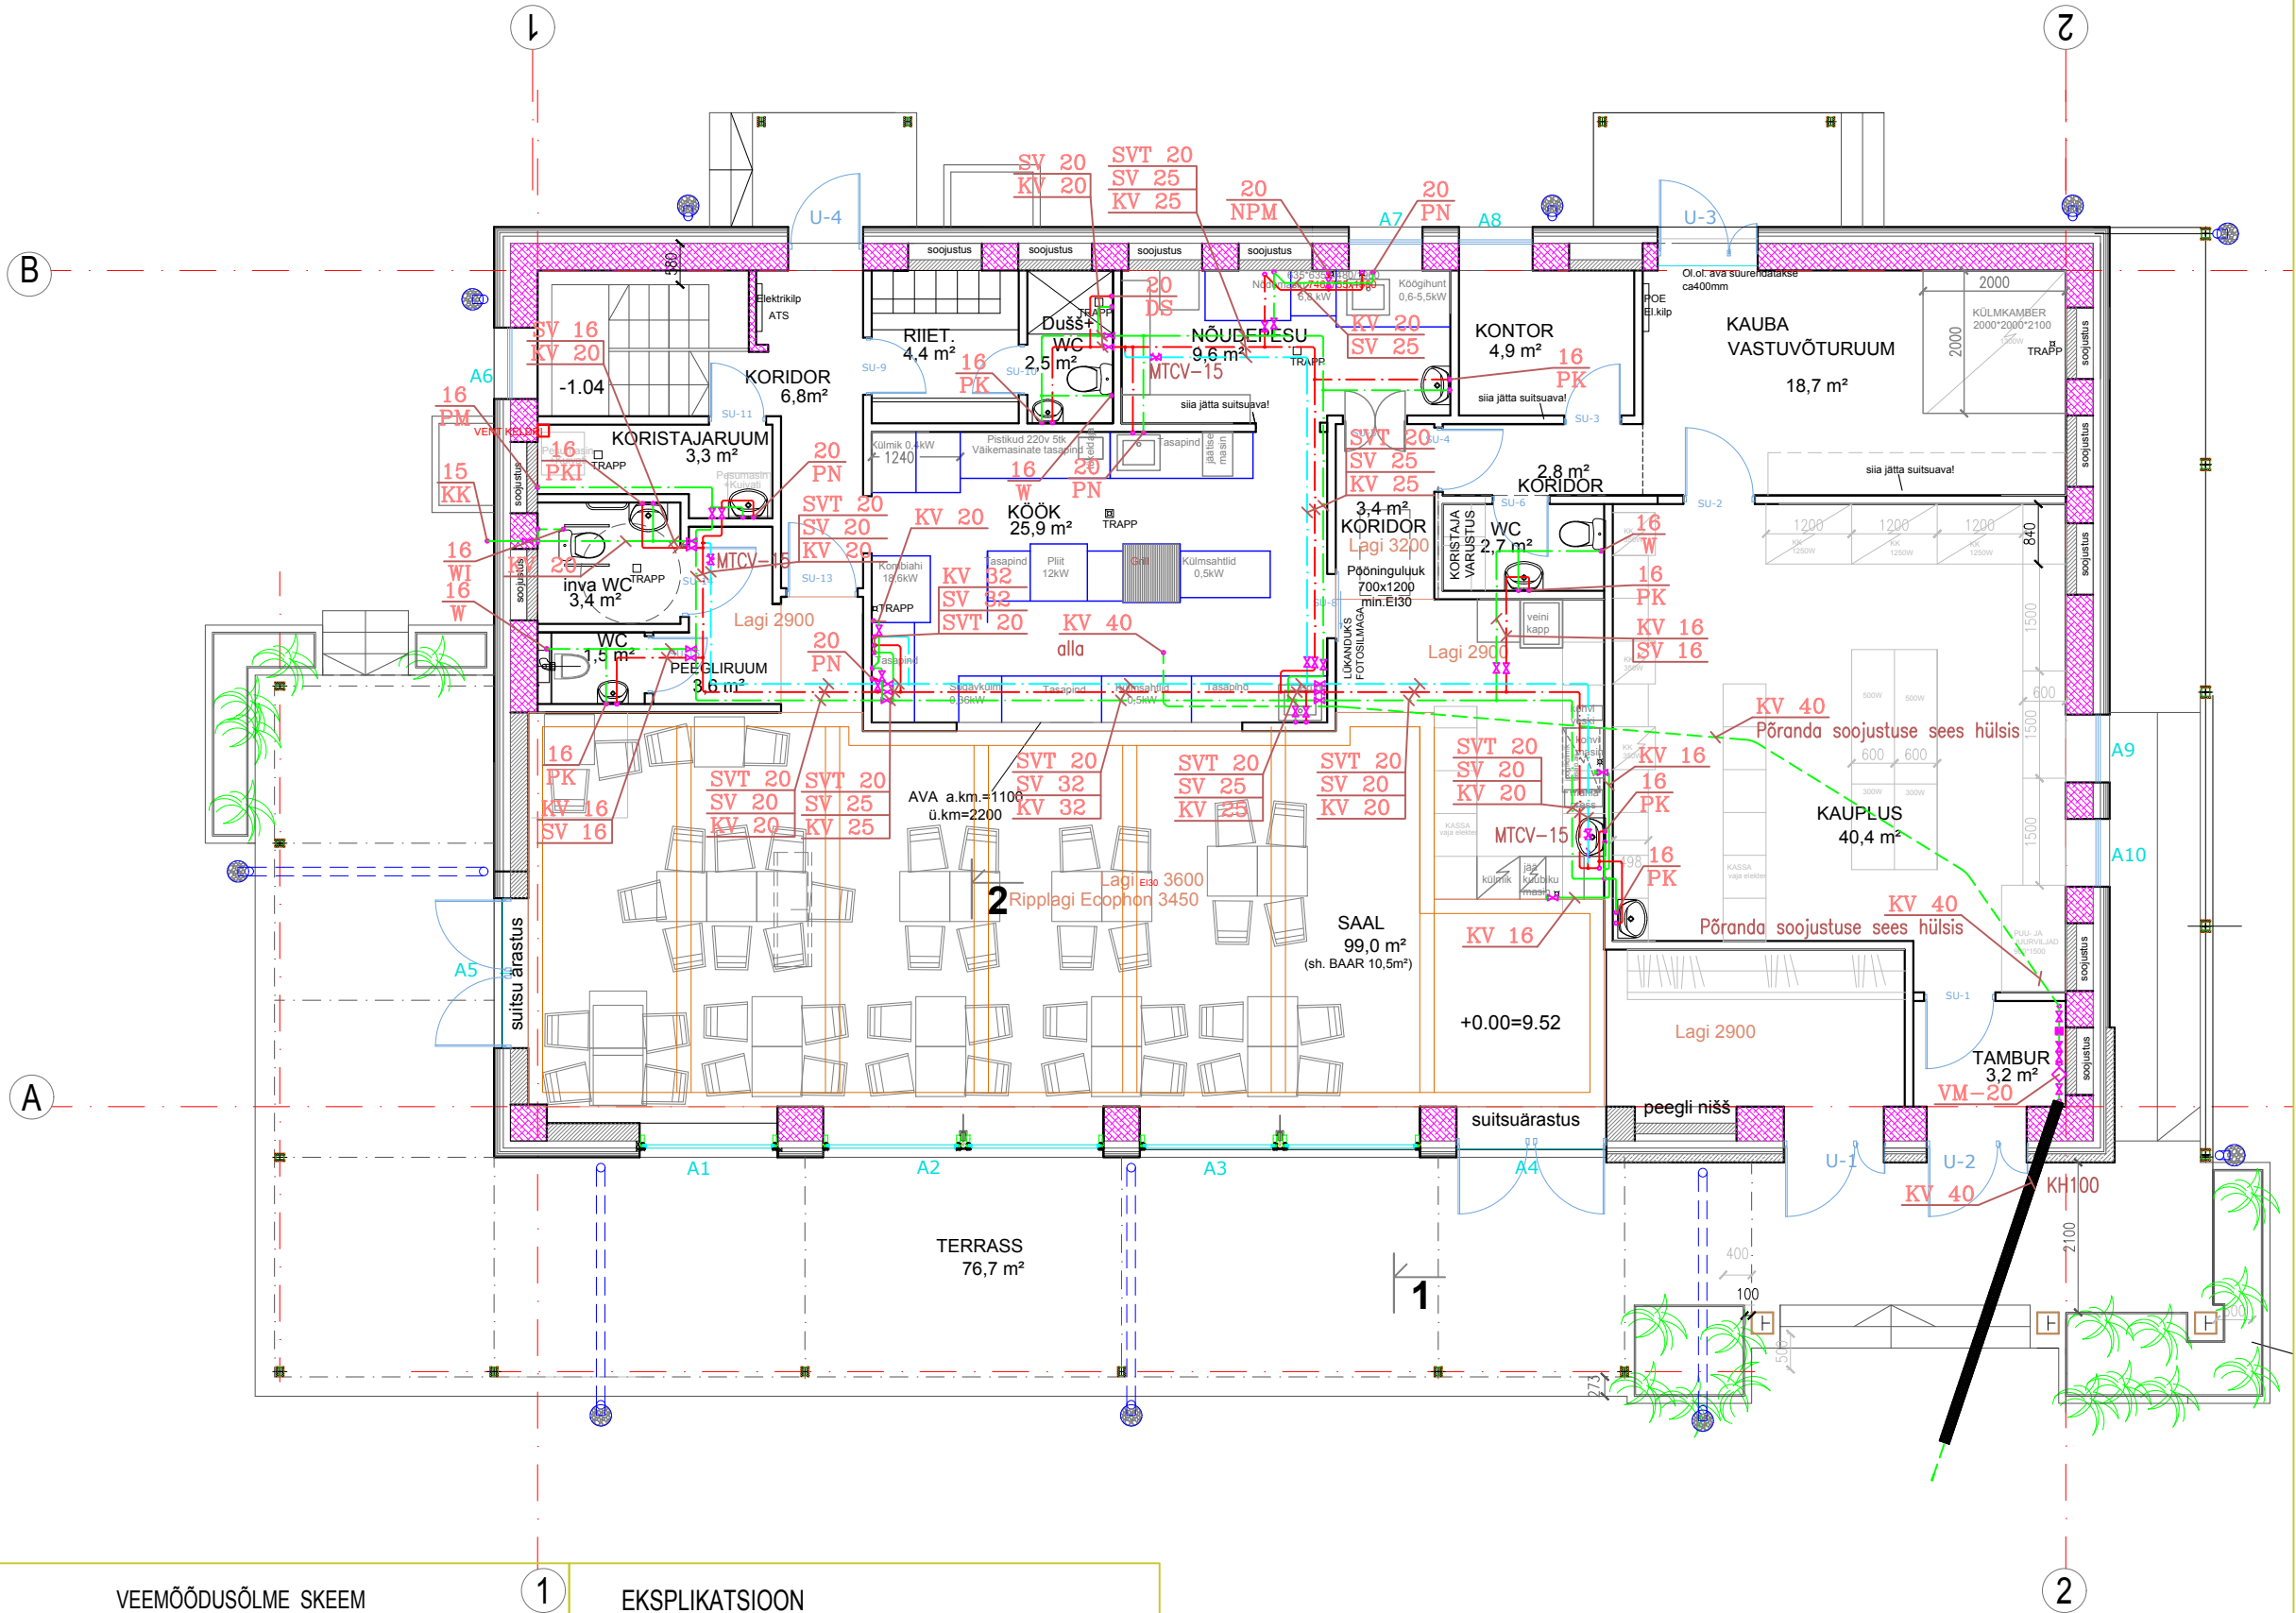

OBJEKT:	STAAD		
	LEHT		
	LEHTI		
	PP		
JOONIS:	VKV-2		
	08		
	KUTS. NR.		
	A2		
TELLUJA:	M1:100		
	TÖÖ NR.		