


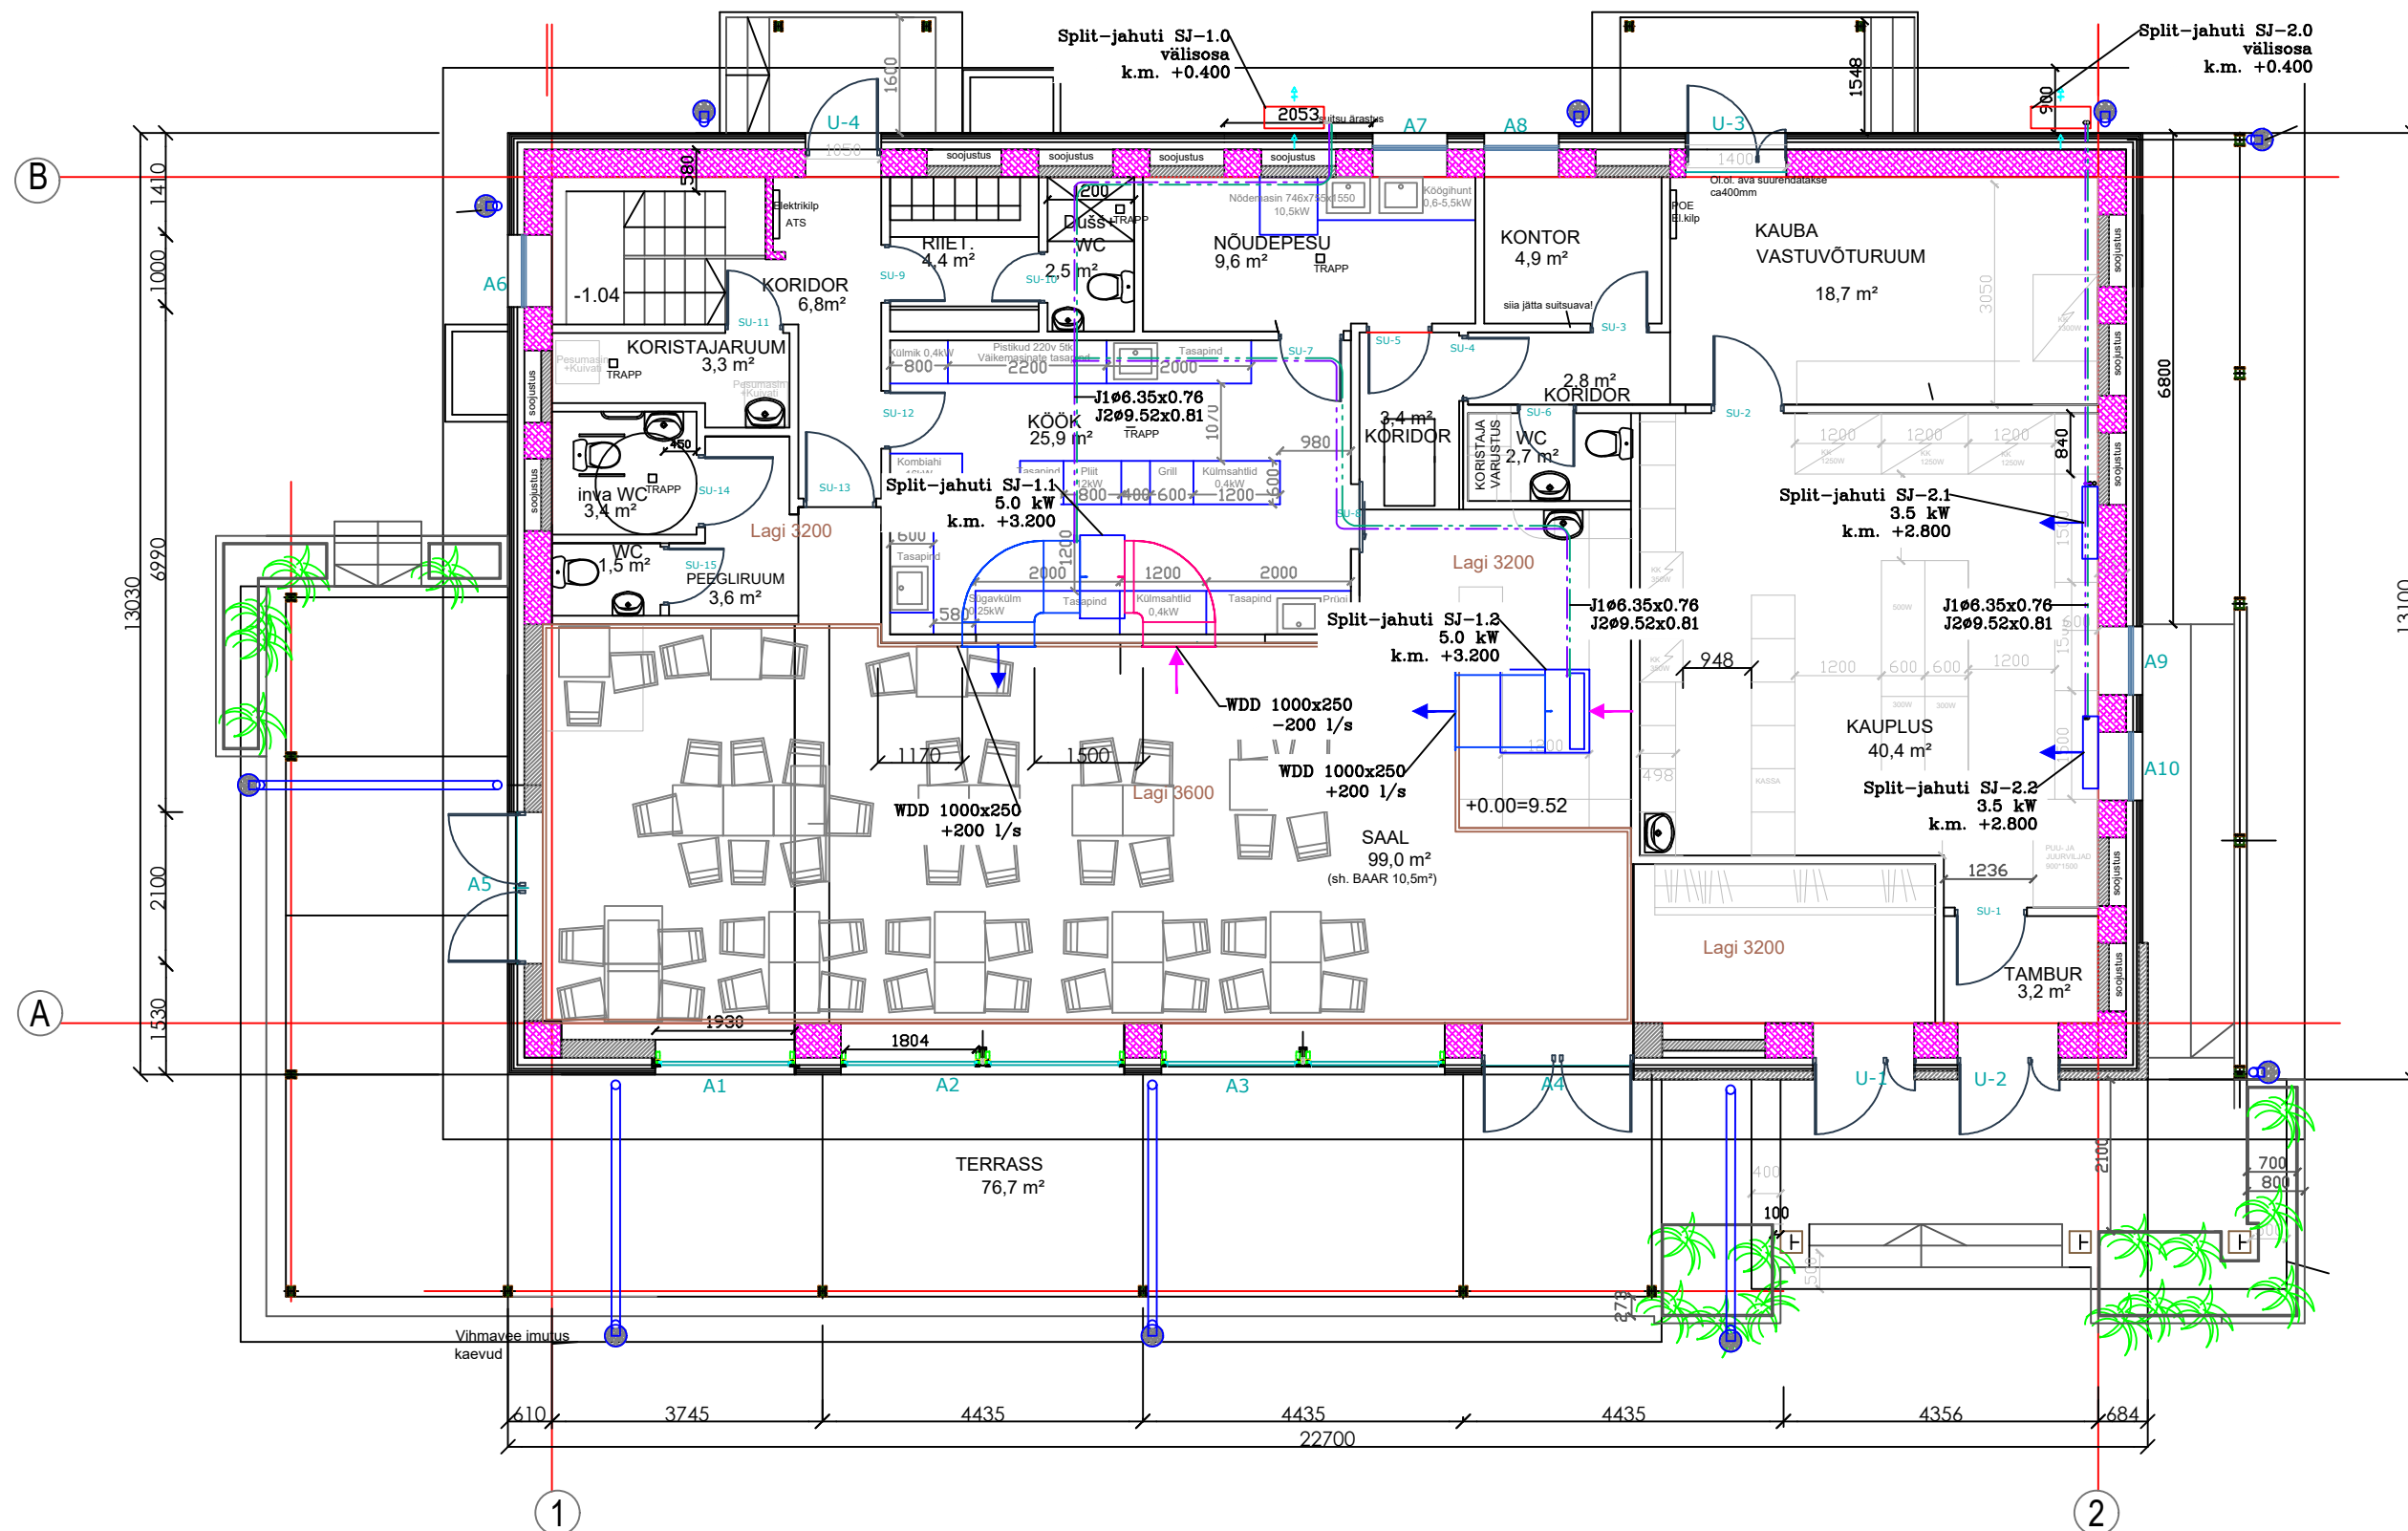

Märkused:

- Jahutussüsteemi torustik isoleerida üldiselt 9 mm paksuselt poorkummisolatsiooniga, (tulekindlus mitte halvem kui D-S2,D2).
- Jahutussüsteemi õues paikneva torustiku isoleerimiseks tuleb kasutada selleks eesmärgiks ettenähtud isolatsiooni (piisav ilmastiku ja lõhkumiskindlustus).

OBJEKT:

NOARROOTSI KÕRTSI RENOVEERIMISPROJEKT

JOONIS:

**Jahutuse plaan
Põhikorrus**

TELLUJA:

STAAD	LEHT	LEHTI
PP	5	5

1:100

TÖÖ NR.