


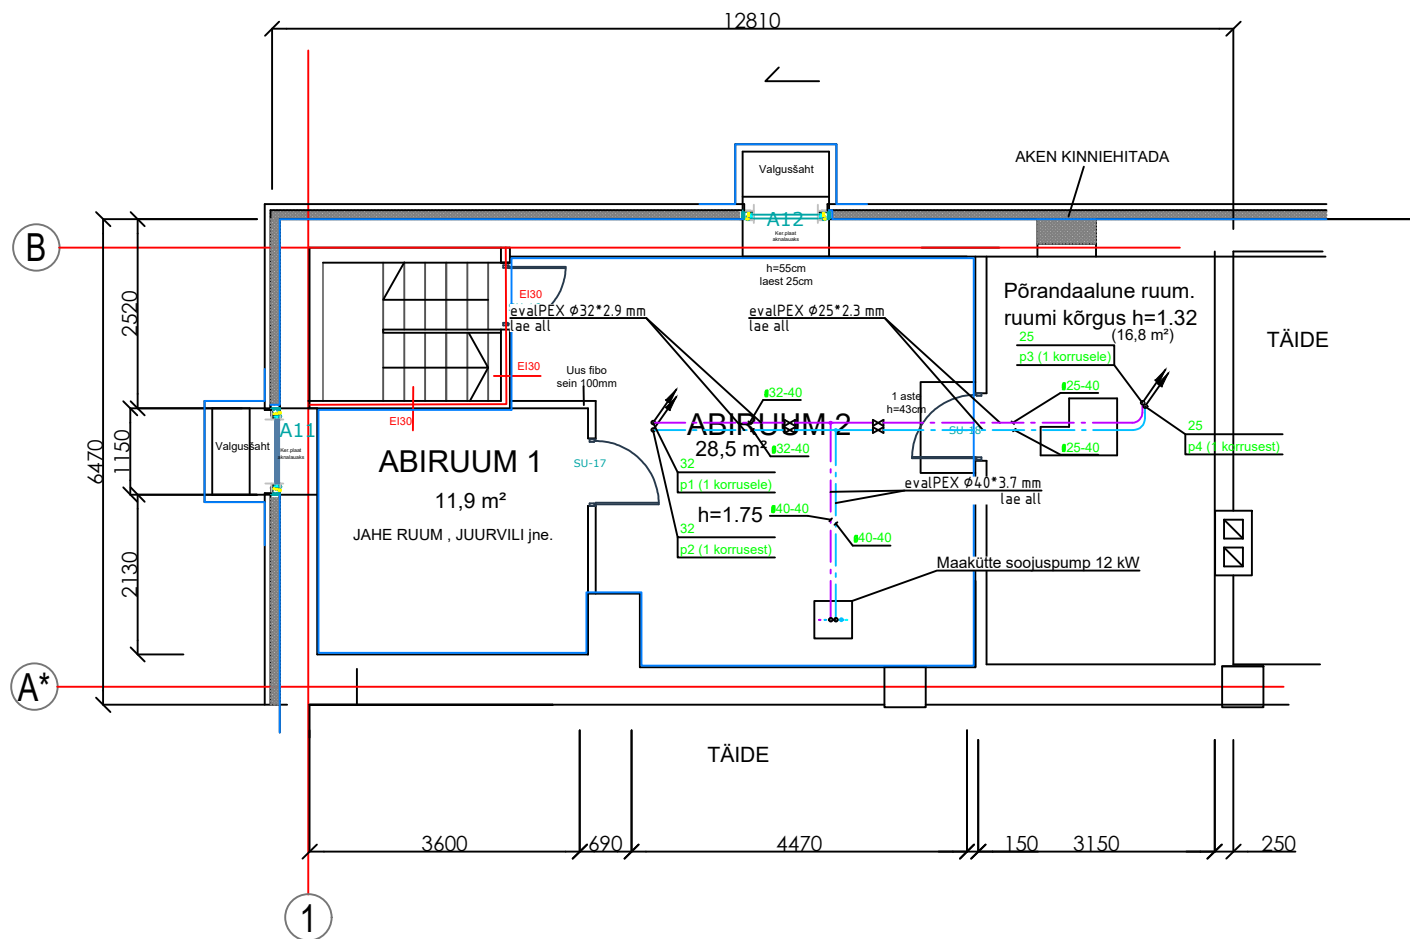

Tingimärgid:	Tingimärgide selgitus:	Tekstide selgitus:
Ø20	Torustik	ØTorustiku läbimõõt mm
Ø20-23	Torustik koos isolatsiooniga	ØTorustiku läbimõõt mm-isolatsiooni seeria
qv:0.048l/s/kv;1.1/1 SV2-20	Ventil	Vooluhulk l/s/kv arv/seade arv ventilil tüübi tähtis-ventilil suurus
Kollektor 1 ±0.75/±1.000 BK qv:0.2367 ptot:3.6kPa 3.87kW	Kollektor	Kollektori number kontuuriarv vooluhulk l/s rõhulang kPa soojusvõimsus kW
	Termostaat	

ALLKIRI	OBJEKT:	STAAD	LEHT	LEHTI
		PP	2	5
	JOONIS: Kütte plaan Keldrikorrus	1:100		
		TÖÖ NR.		