


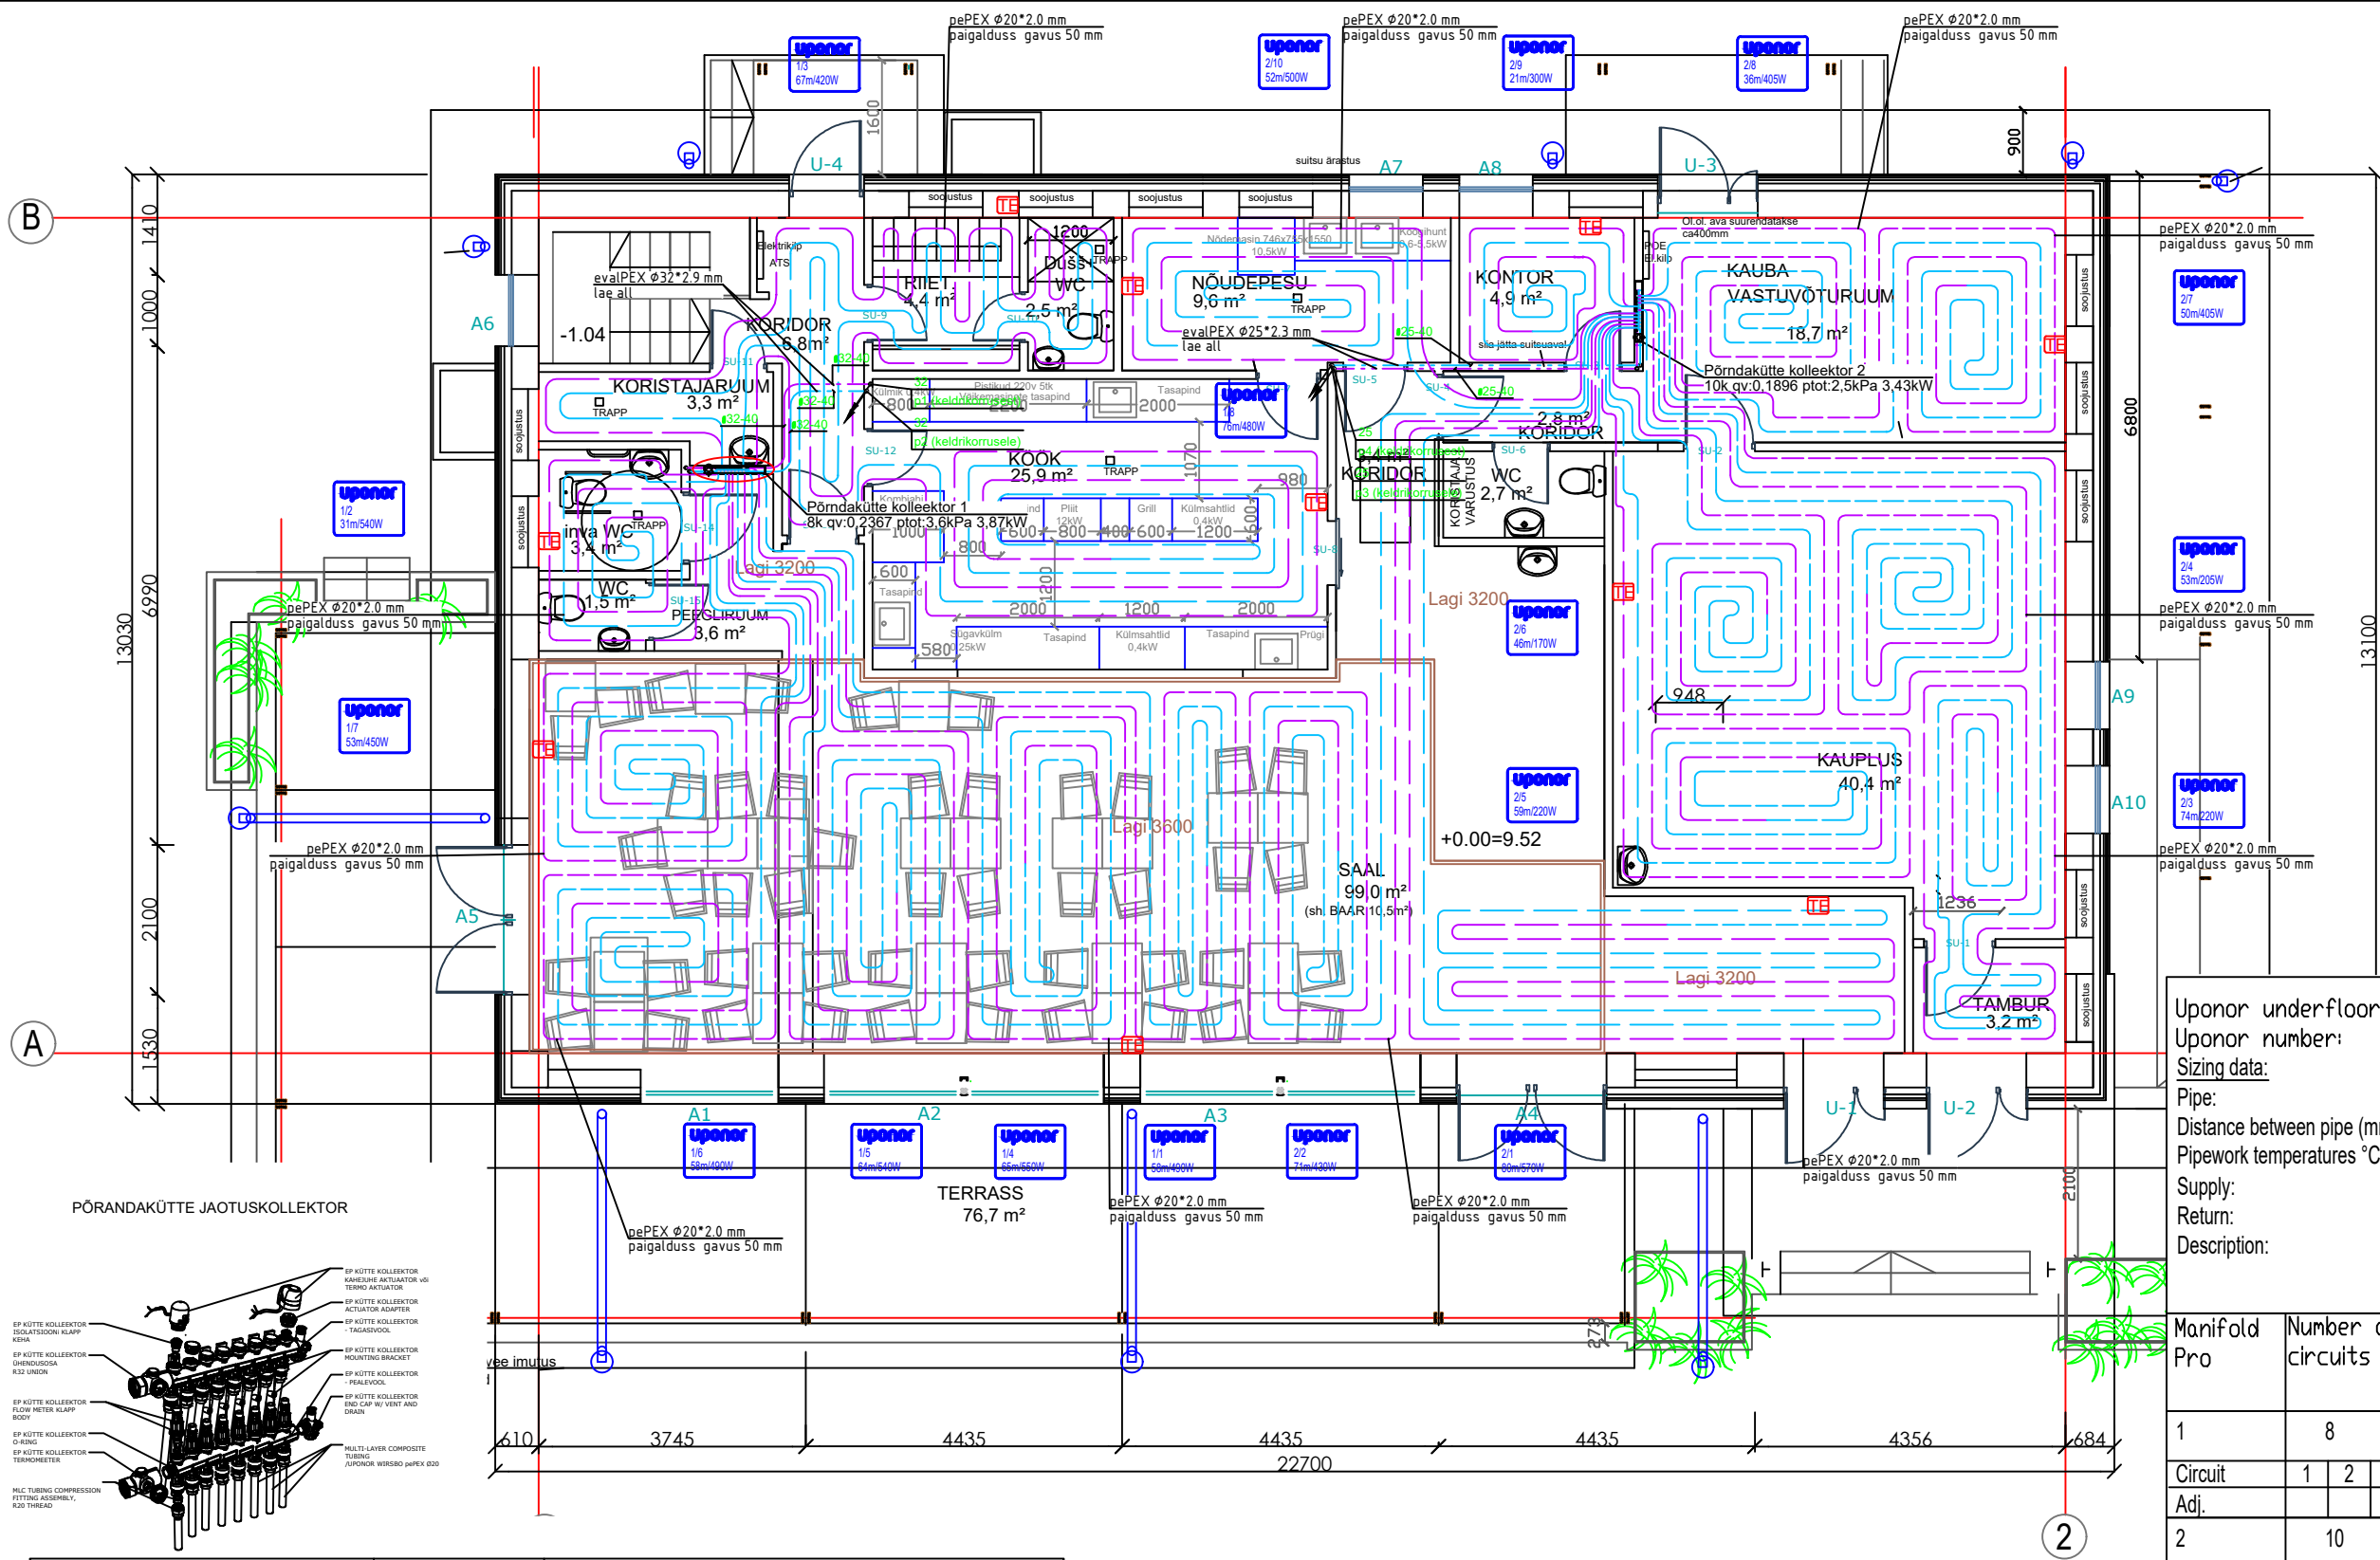

Uponor underfloor heating system
Uponor number:
Sizing data:
Pipe: Uponor Wirsbo Q&E pePEX 20 mm
Distance between pipe (mm): 200
Pipework temperatures °C
Supply: 39
Return: 34
Description:

Manifold Pro	Number of circuits			Manifold total flow l/s					Manifold total pressuredrop kPa			
1	8			0.24					3.6			
Circuit	1	2	3	4	5	6	7	8	9	10	11	12
Adj.												
2	10			0.19					2.5			
Circuit	1	2	3	4	5	6	7	8	9	10	11	12
Adj.												

Tingmärgid:	Tingmärgide selgitus:	Tekstide selgitus:
	Torustik	ØTorustiku läbimõõt mm
	Torustik koos isolatsiooniga	ØTorustiku läbimõõt mm-isolatsiooni seeria
	Ventiil	Vooluhulk l/s/kv arv/seade arv ventiili tüübi tähis-ventiili suurus
	Kollektor	Kollektori number kontuuriarv vooluhulk l/s rõhulang kPa soojusvõimsus kW
	Termostaat	

I	OBJEKT:	STAAD	LEHT	LEHTI
	NOAROOTSI KÕRTSI RENOVEERIMISPROJEKT	PP	1	5
	JOONIS: Kütte plaan Põhikorrus	1:100		
	TELLIJA:	TÖÖ NR.		