


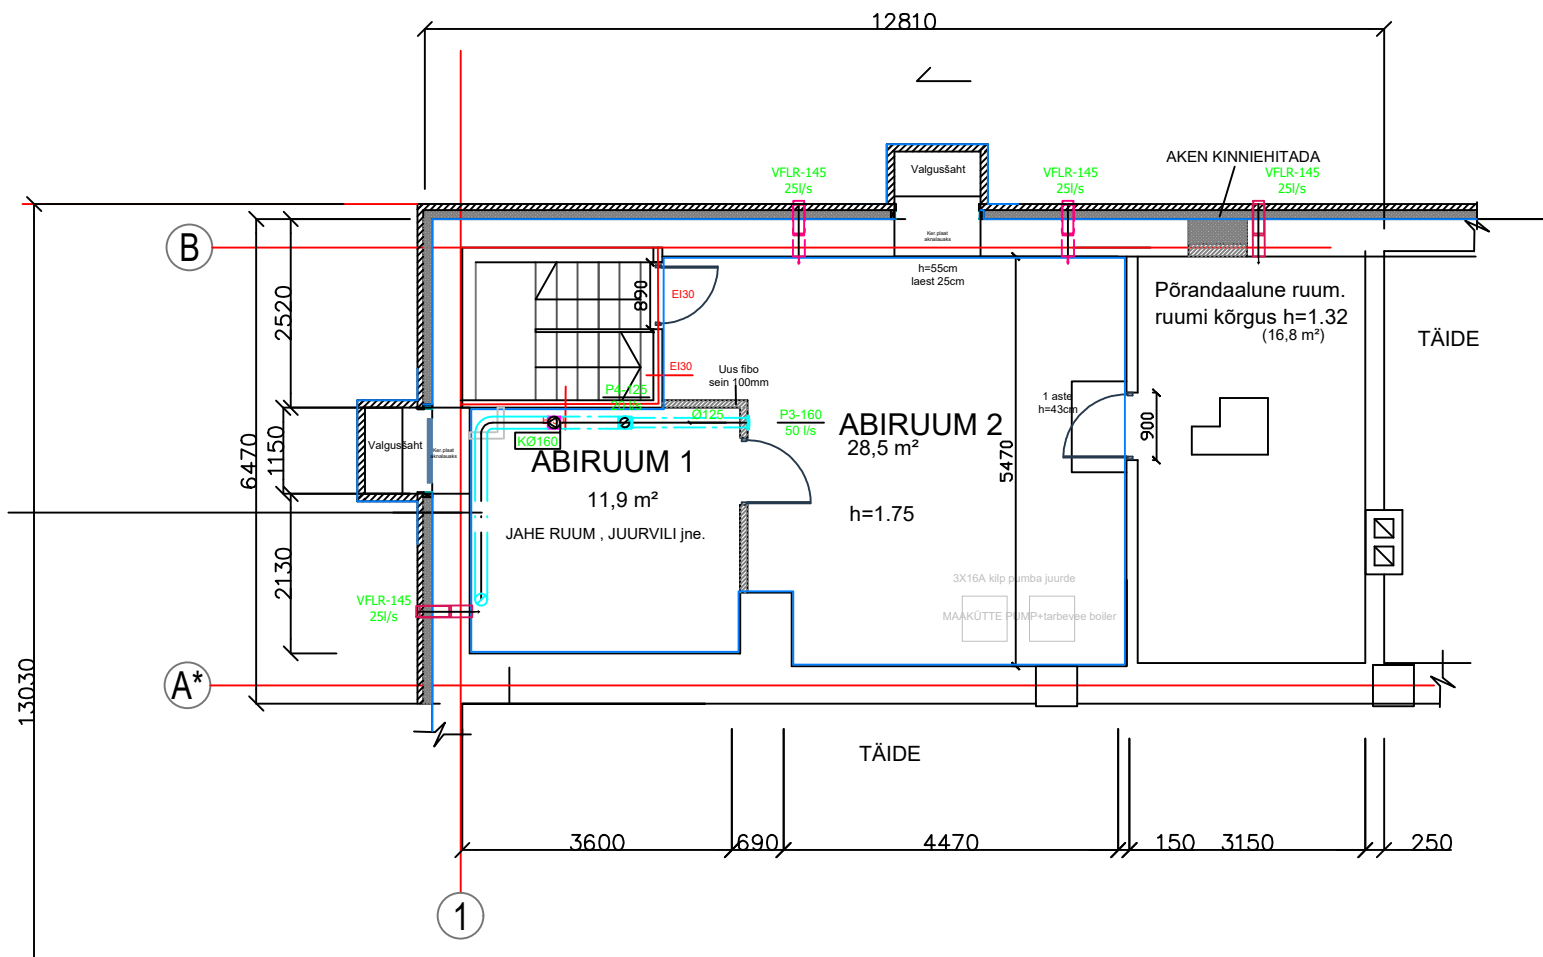

	OBJEKT:	STAAD	LEHT	LEHTI
		PP	4	5
	NOAROOTSI KÕRTSI RENOVEERIMISPROJEKT			
	JOONIS:	Ventilatsiooni plaan		1:100
	TELLIJA:	Keldrikorrus		
		TÖÖ NR.		