


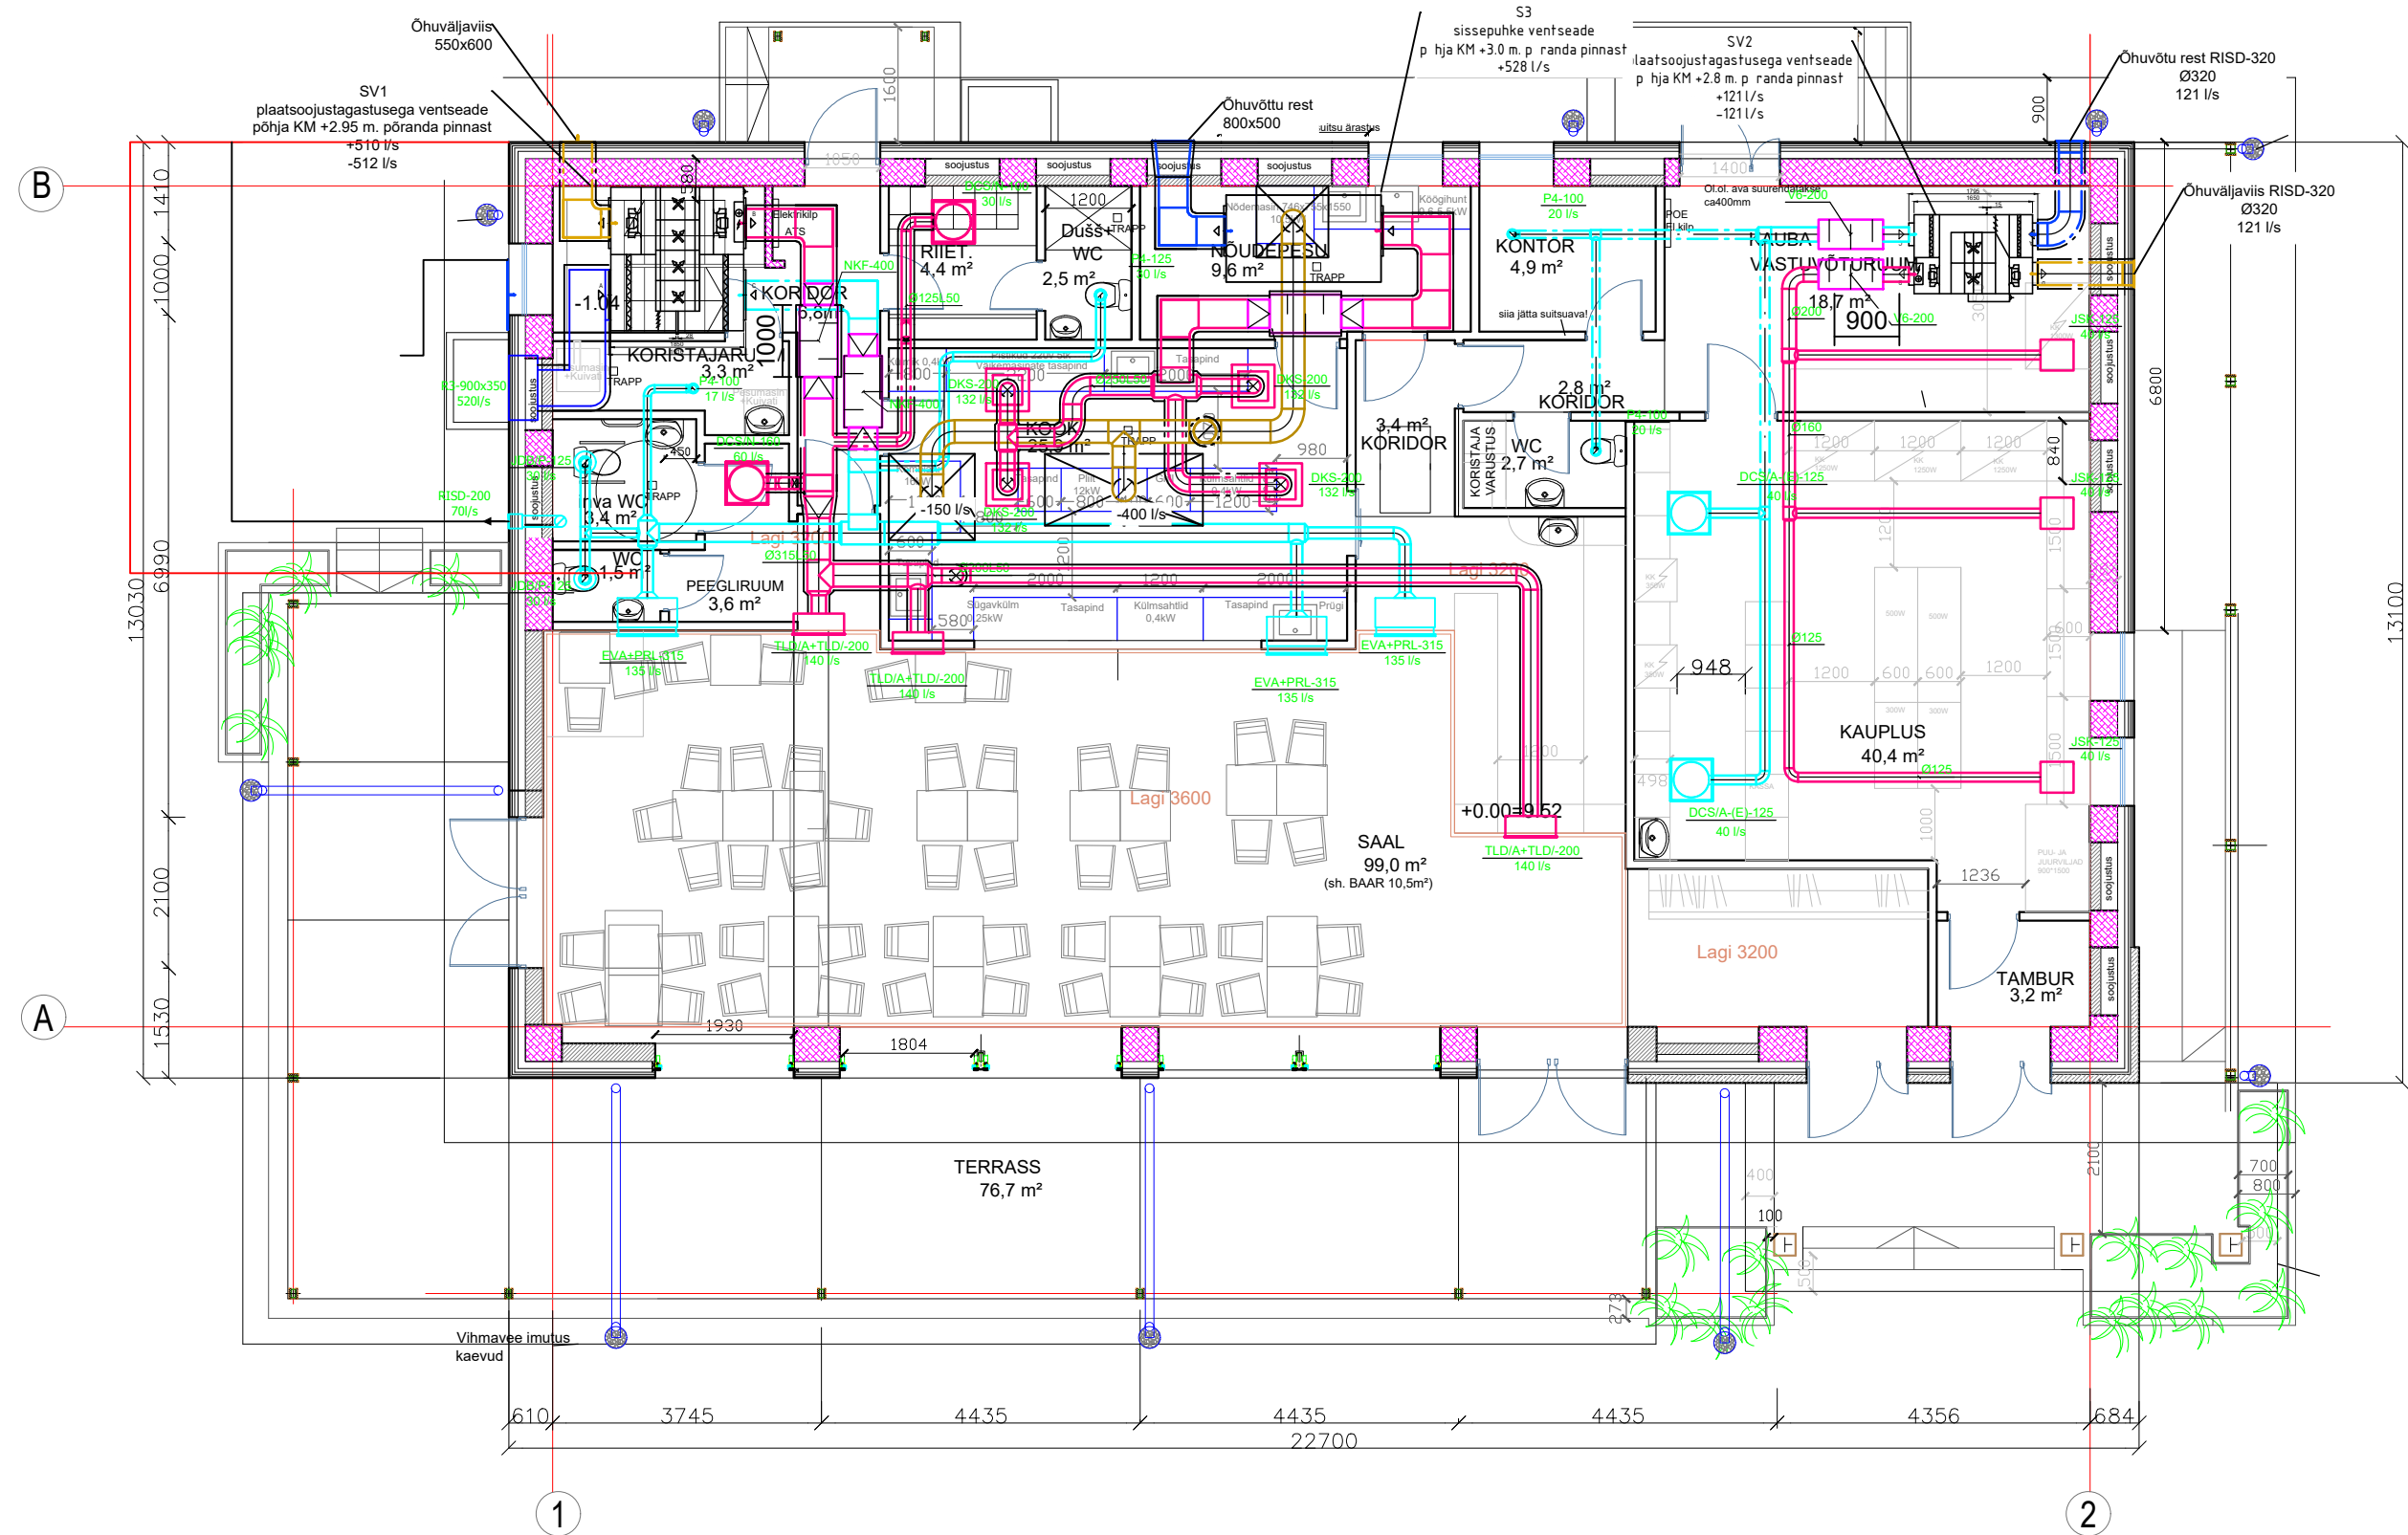

ALLKIRI	OBJEKT:	STAAD	LEHT	LEHTI
	NOAROOTSI KÕRTSI RENOVEERIMISPROJEKT	PP	3	5
	JOONIS: Ventilatsiooni plaan	1:100		
	TELLIJA: Põhikorrus			
		TÖÖ NR.		