
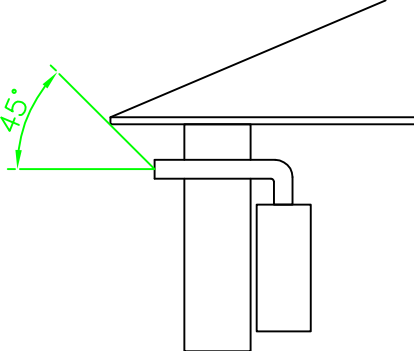


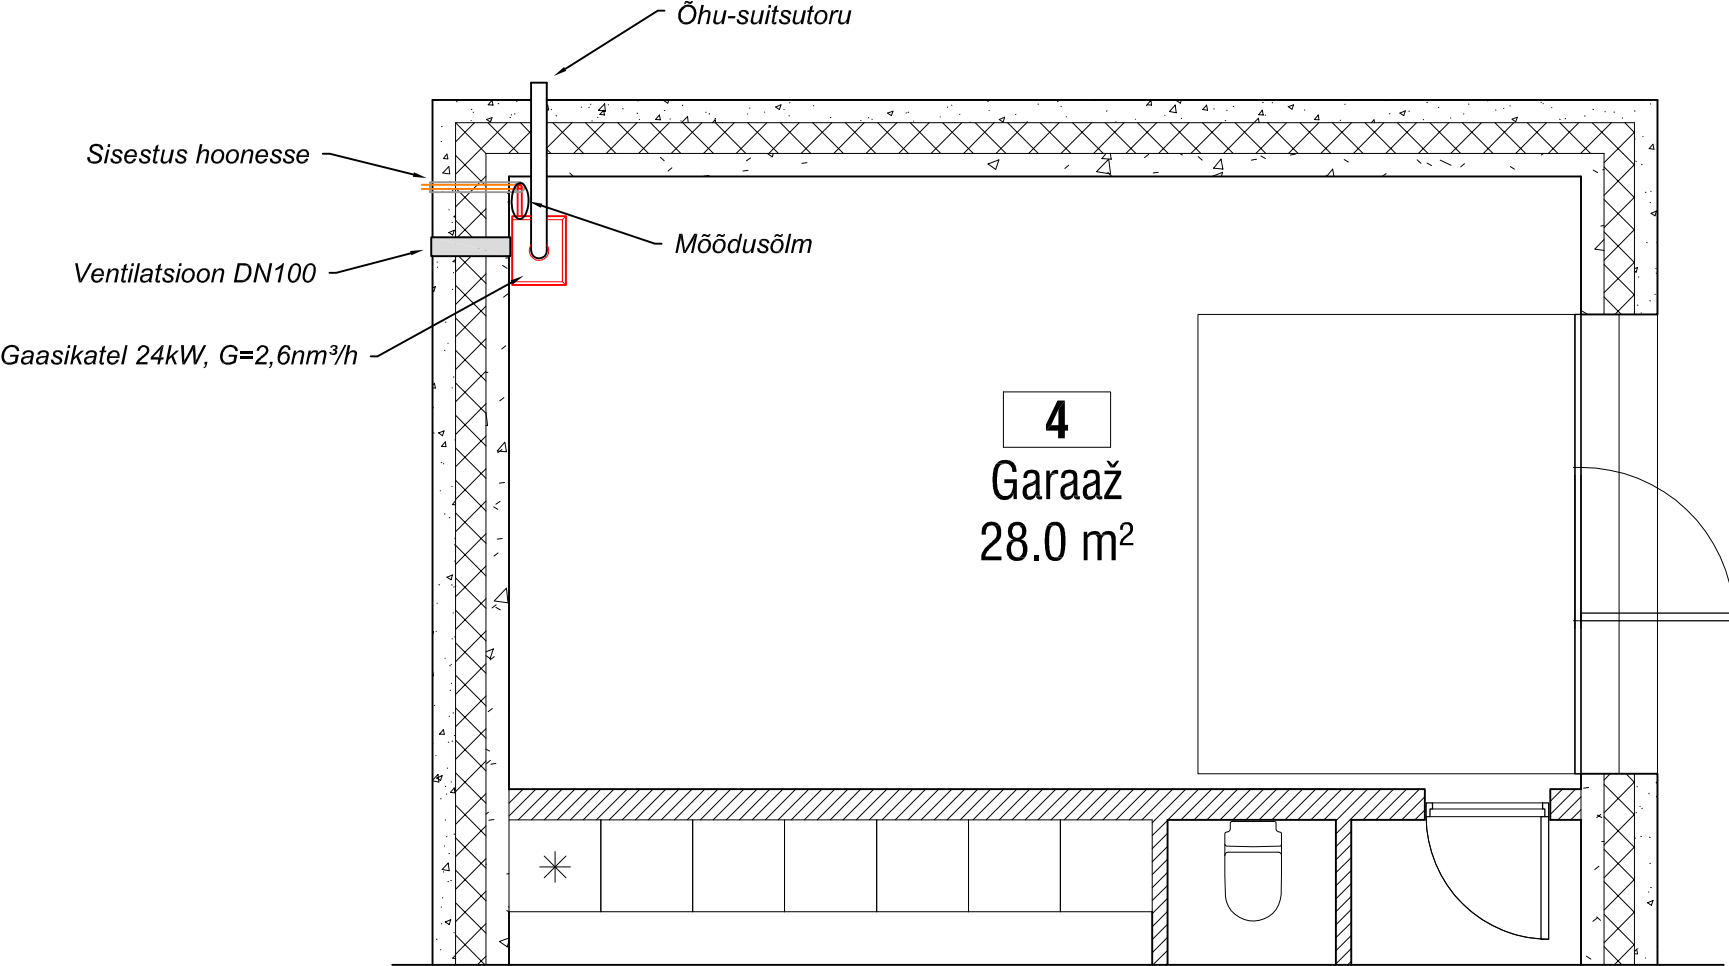

TINGMÄRGID	
	PROJEKTEERITAV GAASITORUSTIK
	PROJEKTEERITAV GAASITORUSTIK HÜLSSIS

MUUDATUS		MUUDATUSE KIRJELDUS		TEOSTAS	KUUPÄEV
		Projekti nimetus:			Staadium:
		17 GAASIVARUSTUS			Tööprojekt
		Objekti asukoht:			Töö nr:
		: 17, VIIMSI VALD, HARJUMAA			
VASTUTAV SPETSIAALIST				Joonise nimetus:	Joonise nr:
PROJEKTEERIJ				SISEGAASITORUSTIKU PLAAN	GV-6
PROJEKTEERIJ					Mööd:
				Tellij:	1:50