KÜLGVAADE

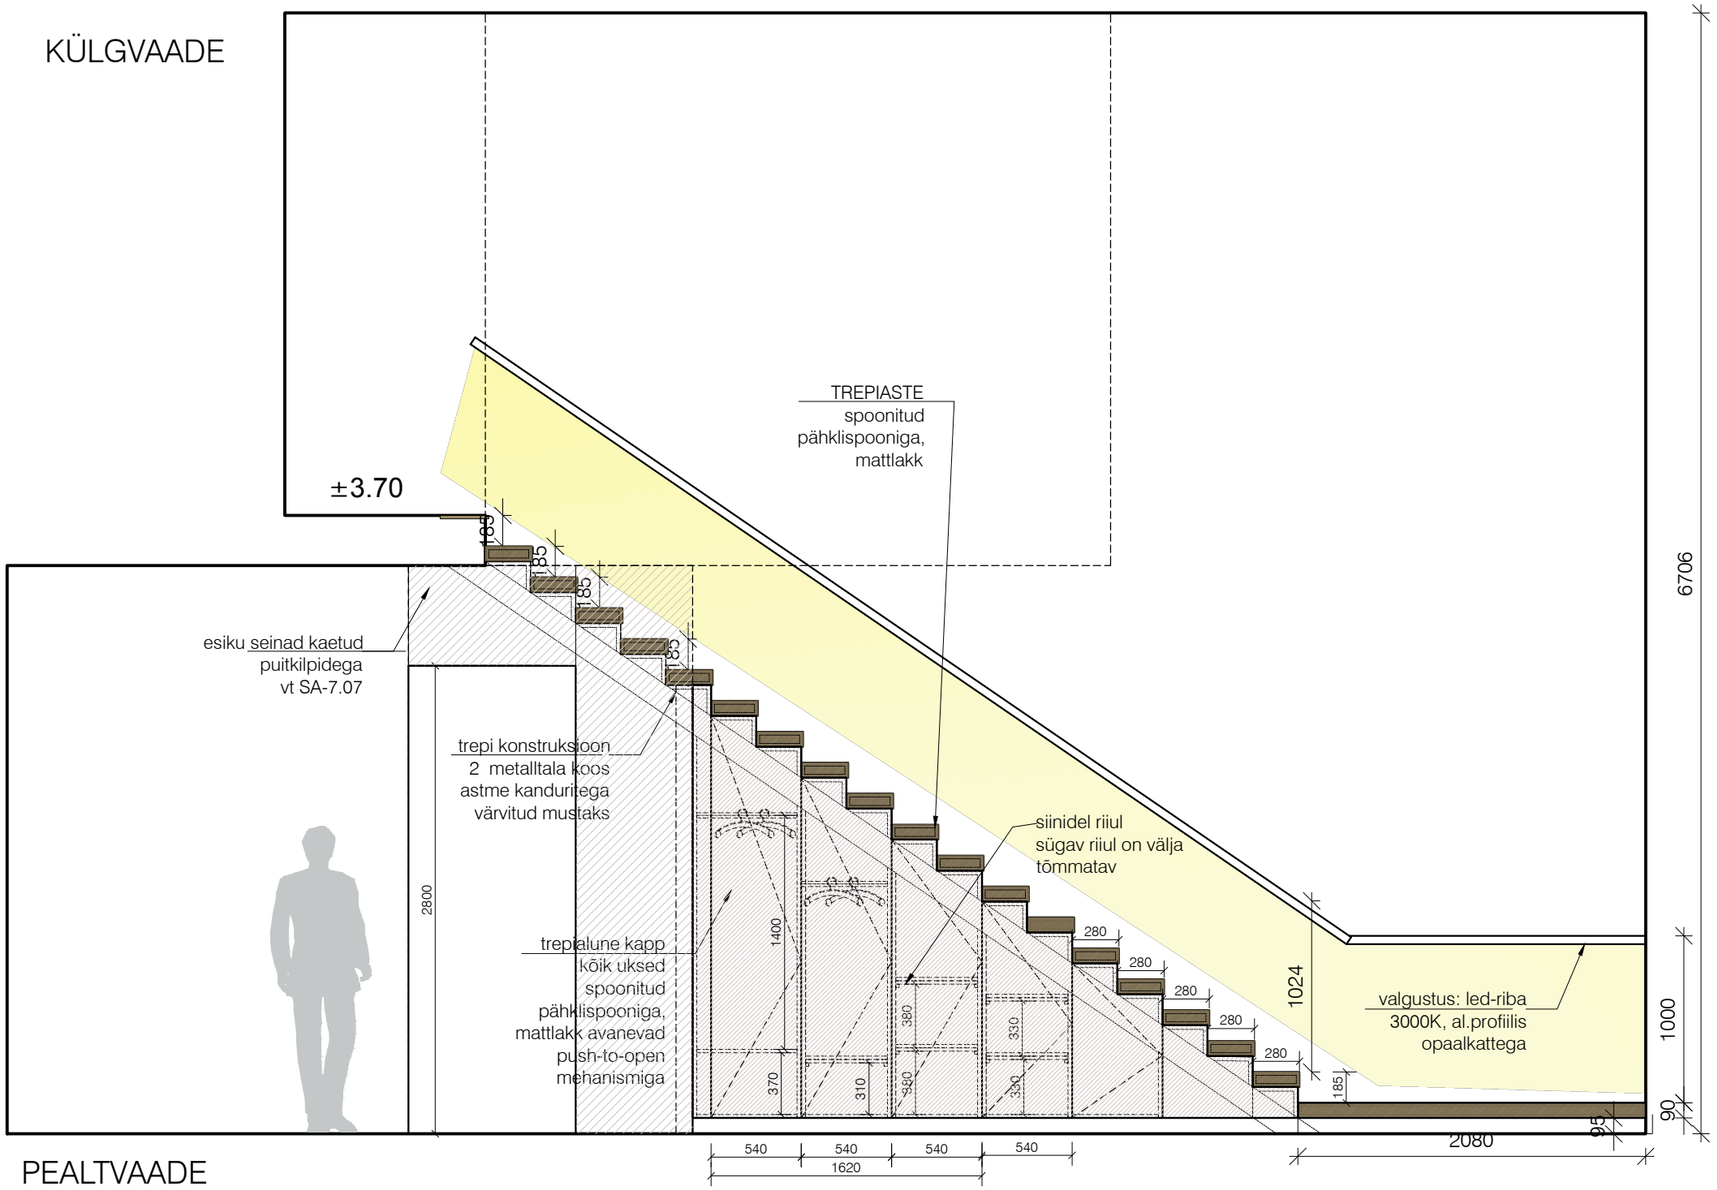
±3.70
TREPIASTE
spoonitud
pähklispooniga,
mattlakk
esiku seinad kaetud
puitkilpidega
vt SA-7.07
trepi konstruksioon
2 metalltala koos
astme kanduritega
värvitud mustaks
siinidel riiul
sügav riiul on välja
tõmmatav
trepialune kapp
kõik uksed
spoonitud
pähklispooniga,
mattlakk avanevad
push-to-open
mehanismiga
valgustus: led-riba
3000K, al.profiilis
opaalkattega
185
185
185