


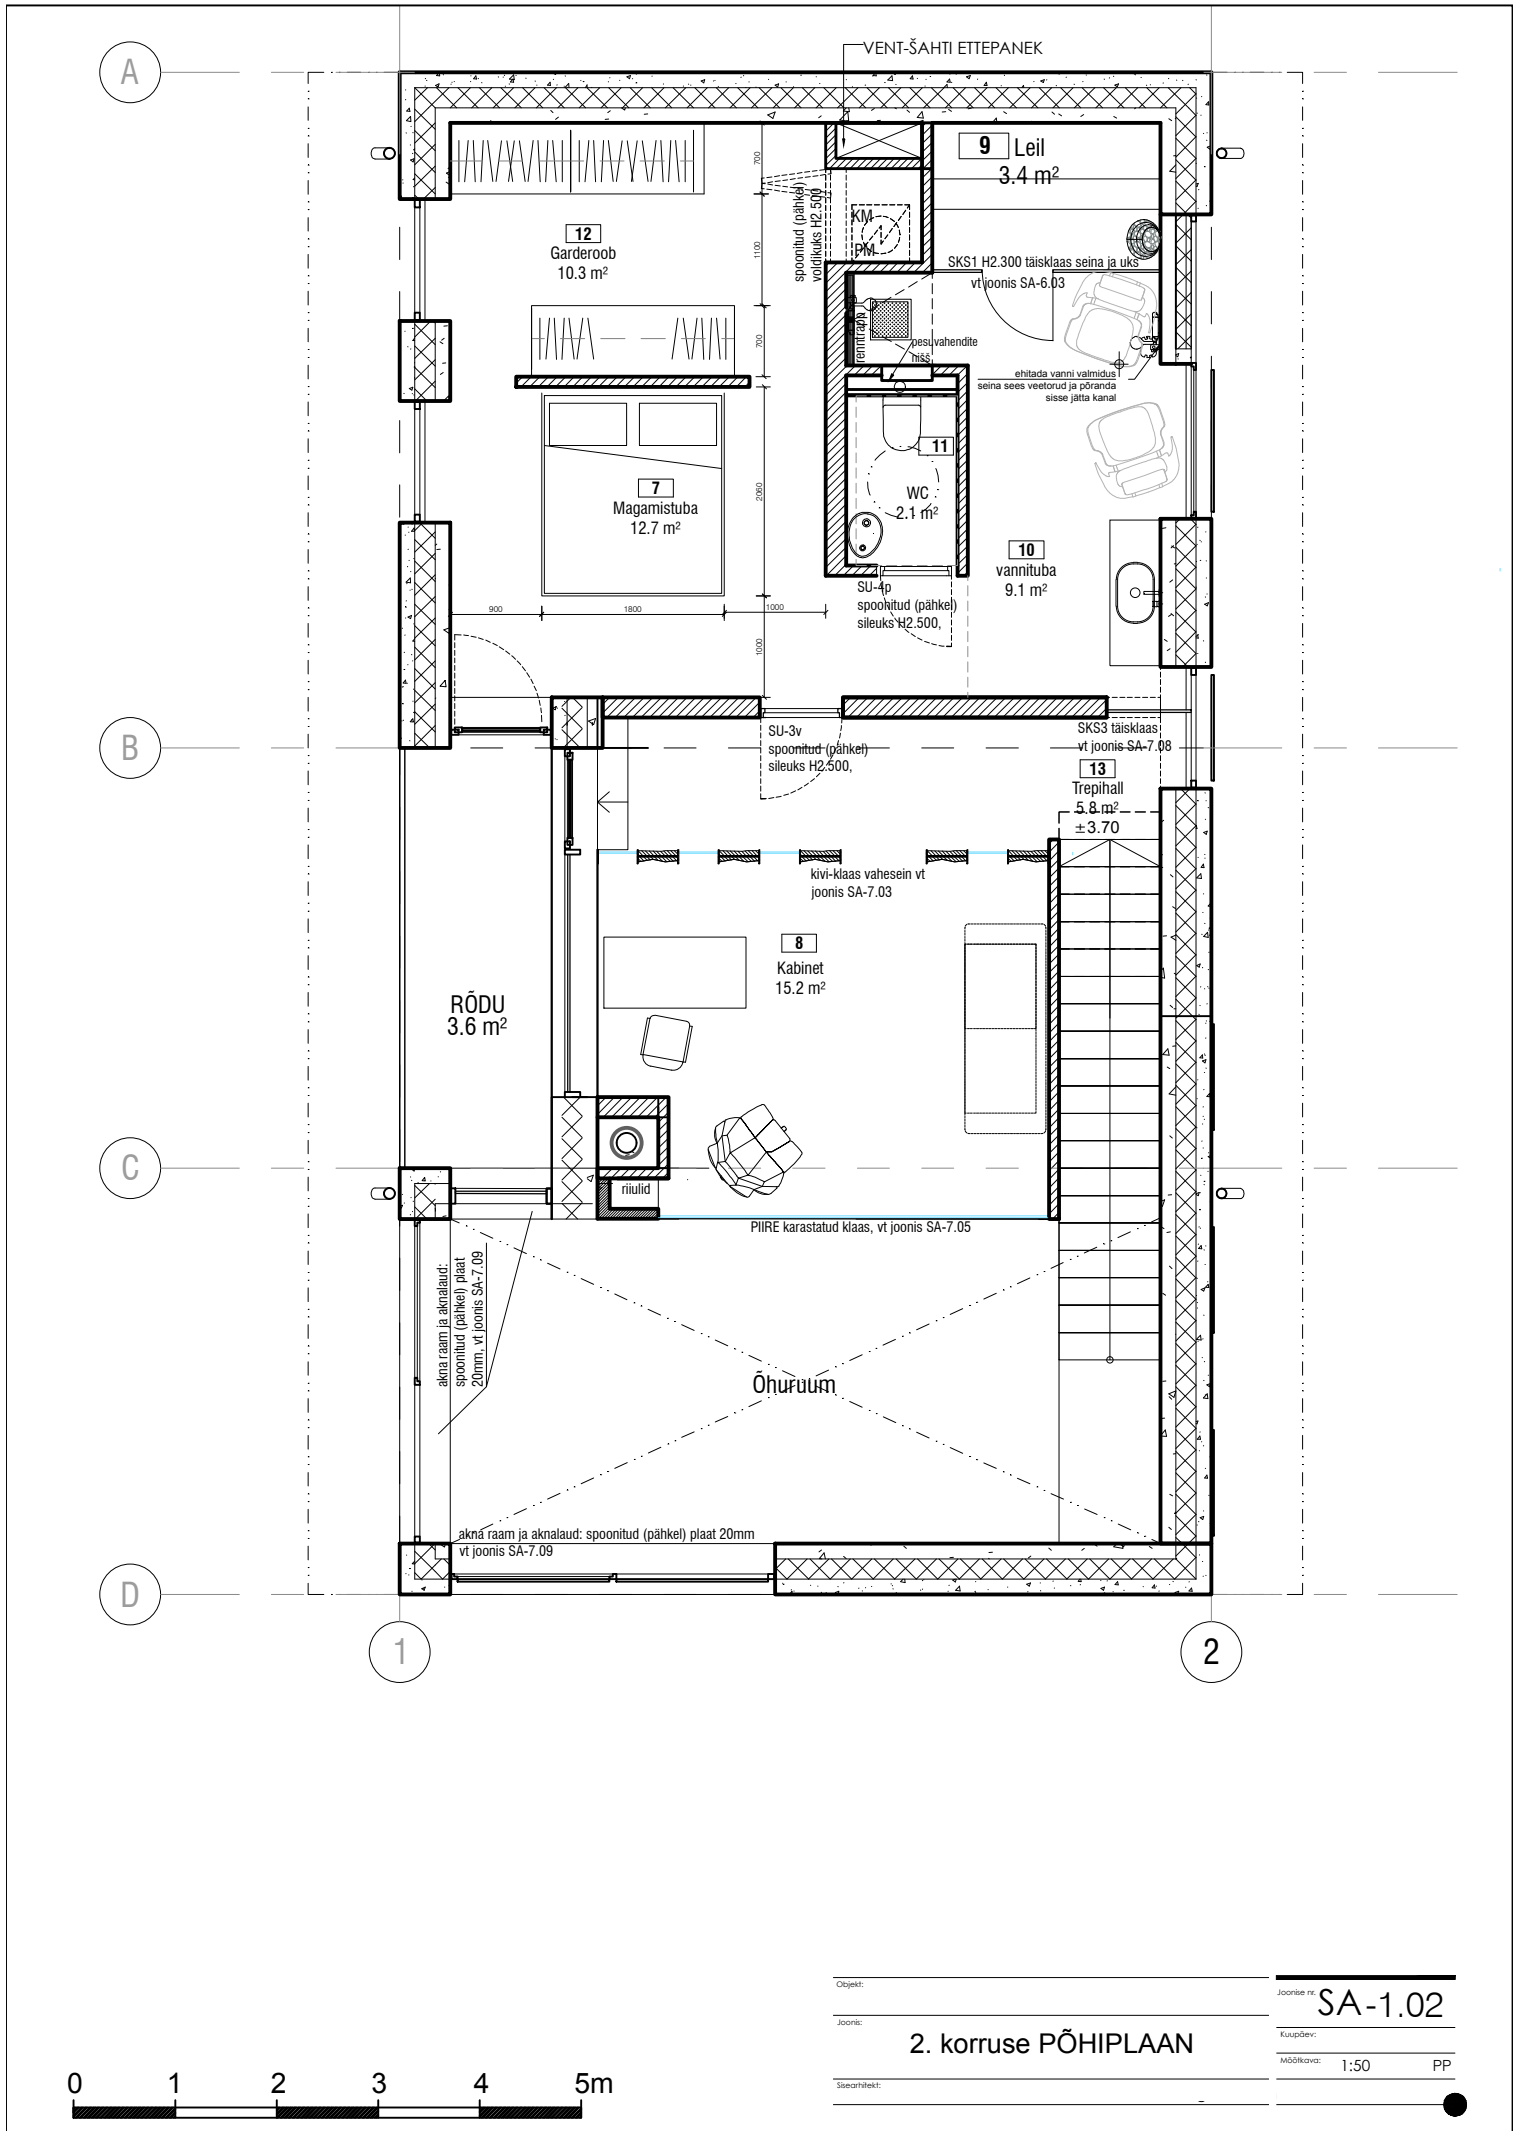

Objekt:

Joonis:

Sisearhitekt:

Joonise nr. **SA-1.02**

Kuupäev:

Mõõtkava:

1:50

PP

2. korruse PÕHIPLAAN