


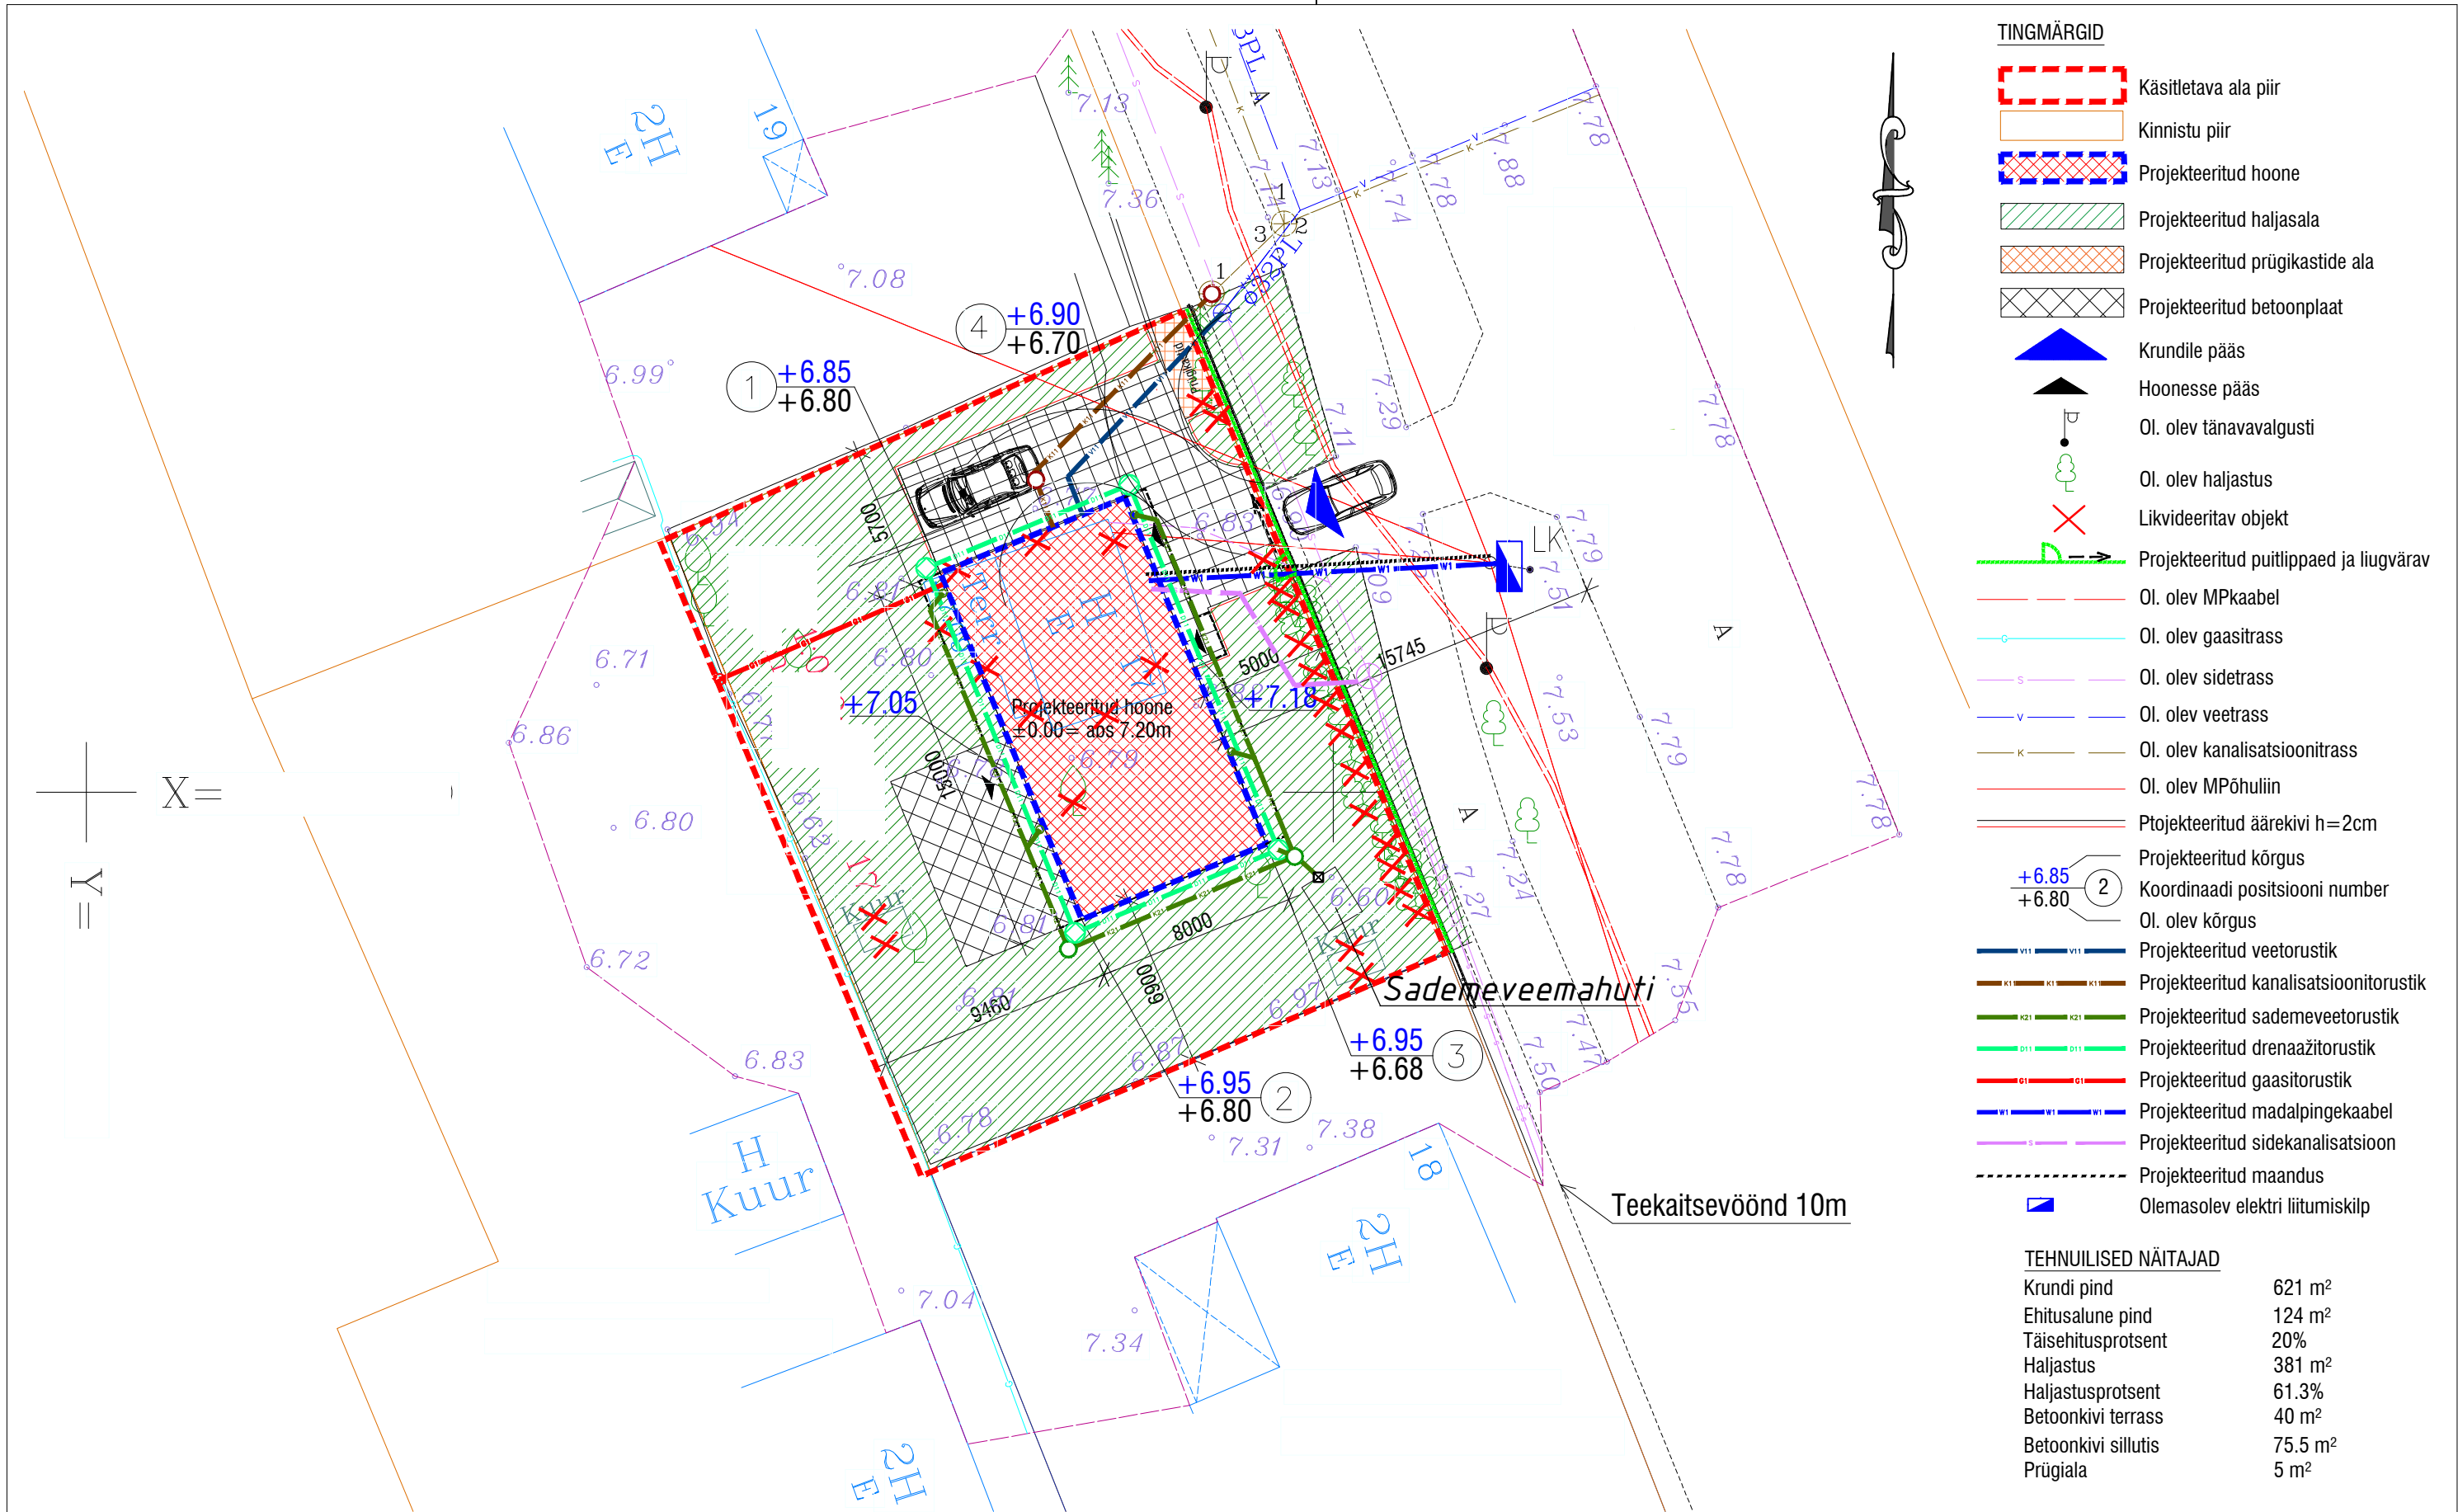

HOONE NURGAKOORDINAADID:

- 1.
- 2.
- 3.
- 4.

Märkused:

1. Koordinaadid riiklikus L-Est'97, kõrgused Balti süsteemis.
2. Katastriüksuste piirid saadud Maa-ametist seisuga 05.04.2016
3. Mõõdetud: 06.04.2017

Märkused:

1. Välisvõrkude projekt on koostatud eraldi projektiga.
2. Maastikuarhitektuur on koostatud eraldi projektiga.
3. Teede projekt on koostatud eraldi projektiga.
4. Asendiplaani koostamisel on aluseks võetud maa-ala geodeetiline plaan.

poolt koostatud

		Projekti nimi:		eramu			
		Tellija:		Rivo Uiibo			
		Aadress:		Haabneeme, Viimsi vald, Harjumaa			
		Joonise nimetus:					
Projektijuht:		Asendiplaan					
Vastutav arhitekt:							
Arhitekt:		.					
Nooremarhitekt:		Töö nr. :		Staadium:	Kuupäev:	Möötkava:	Joonise nr. :
				EP		1 : 250	AS-4-02