


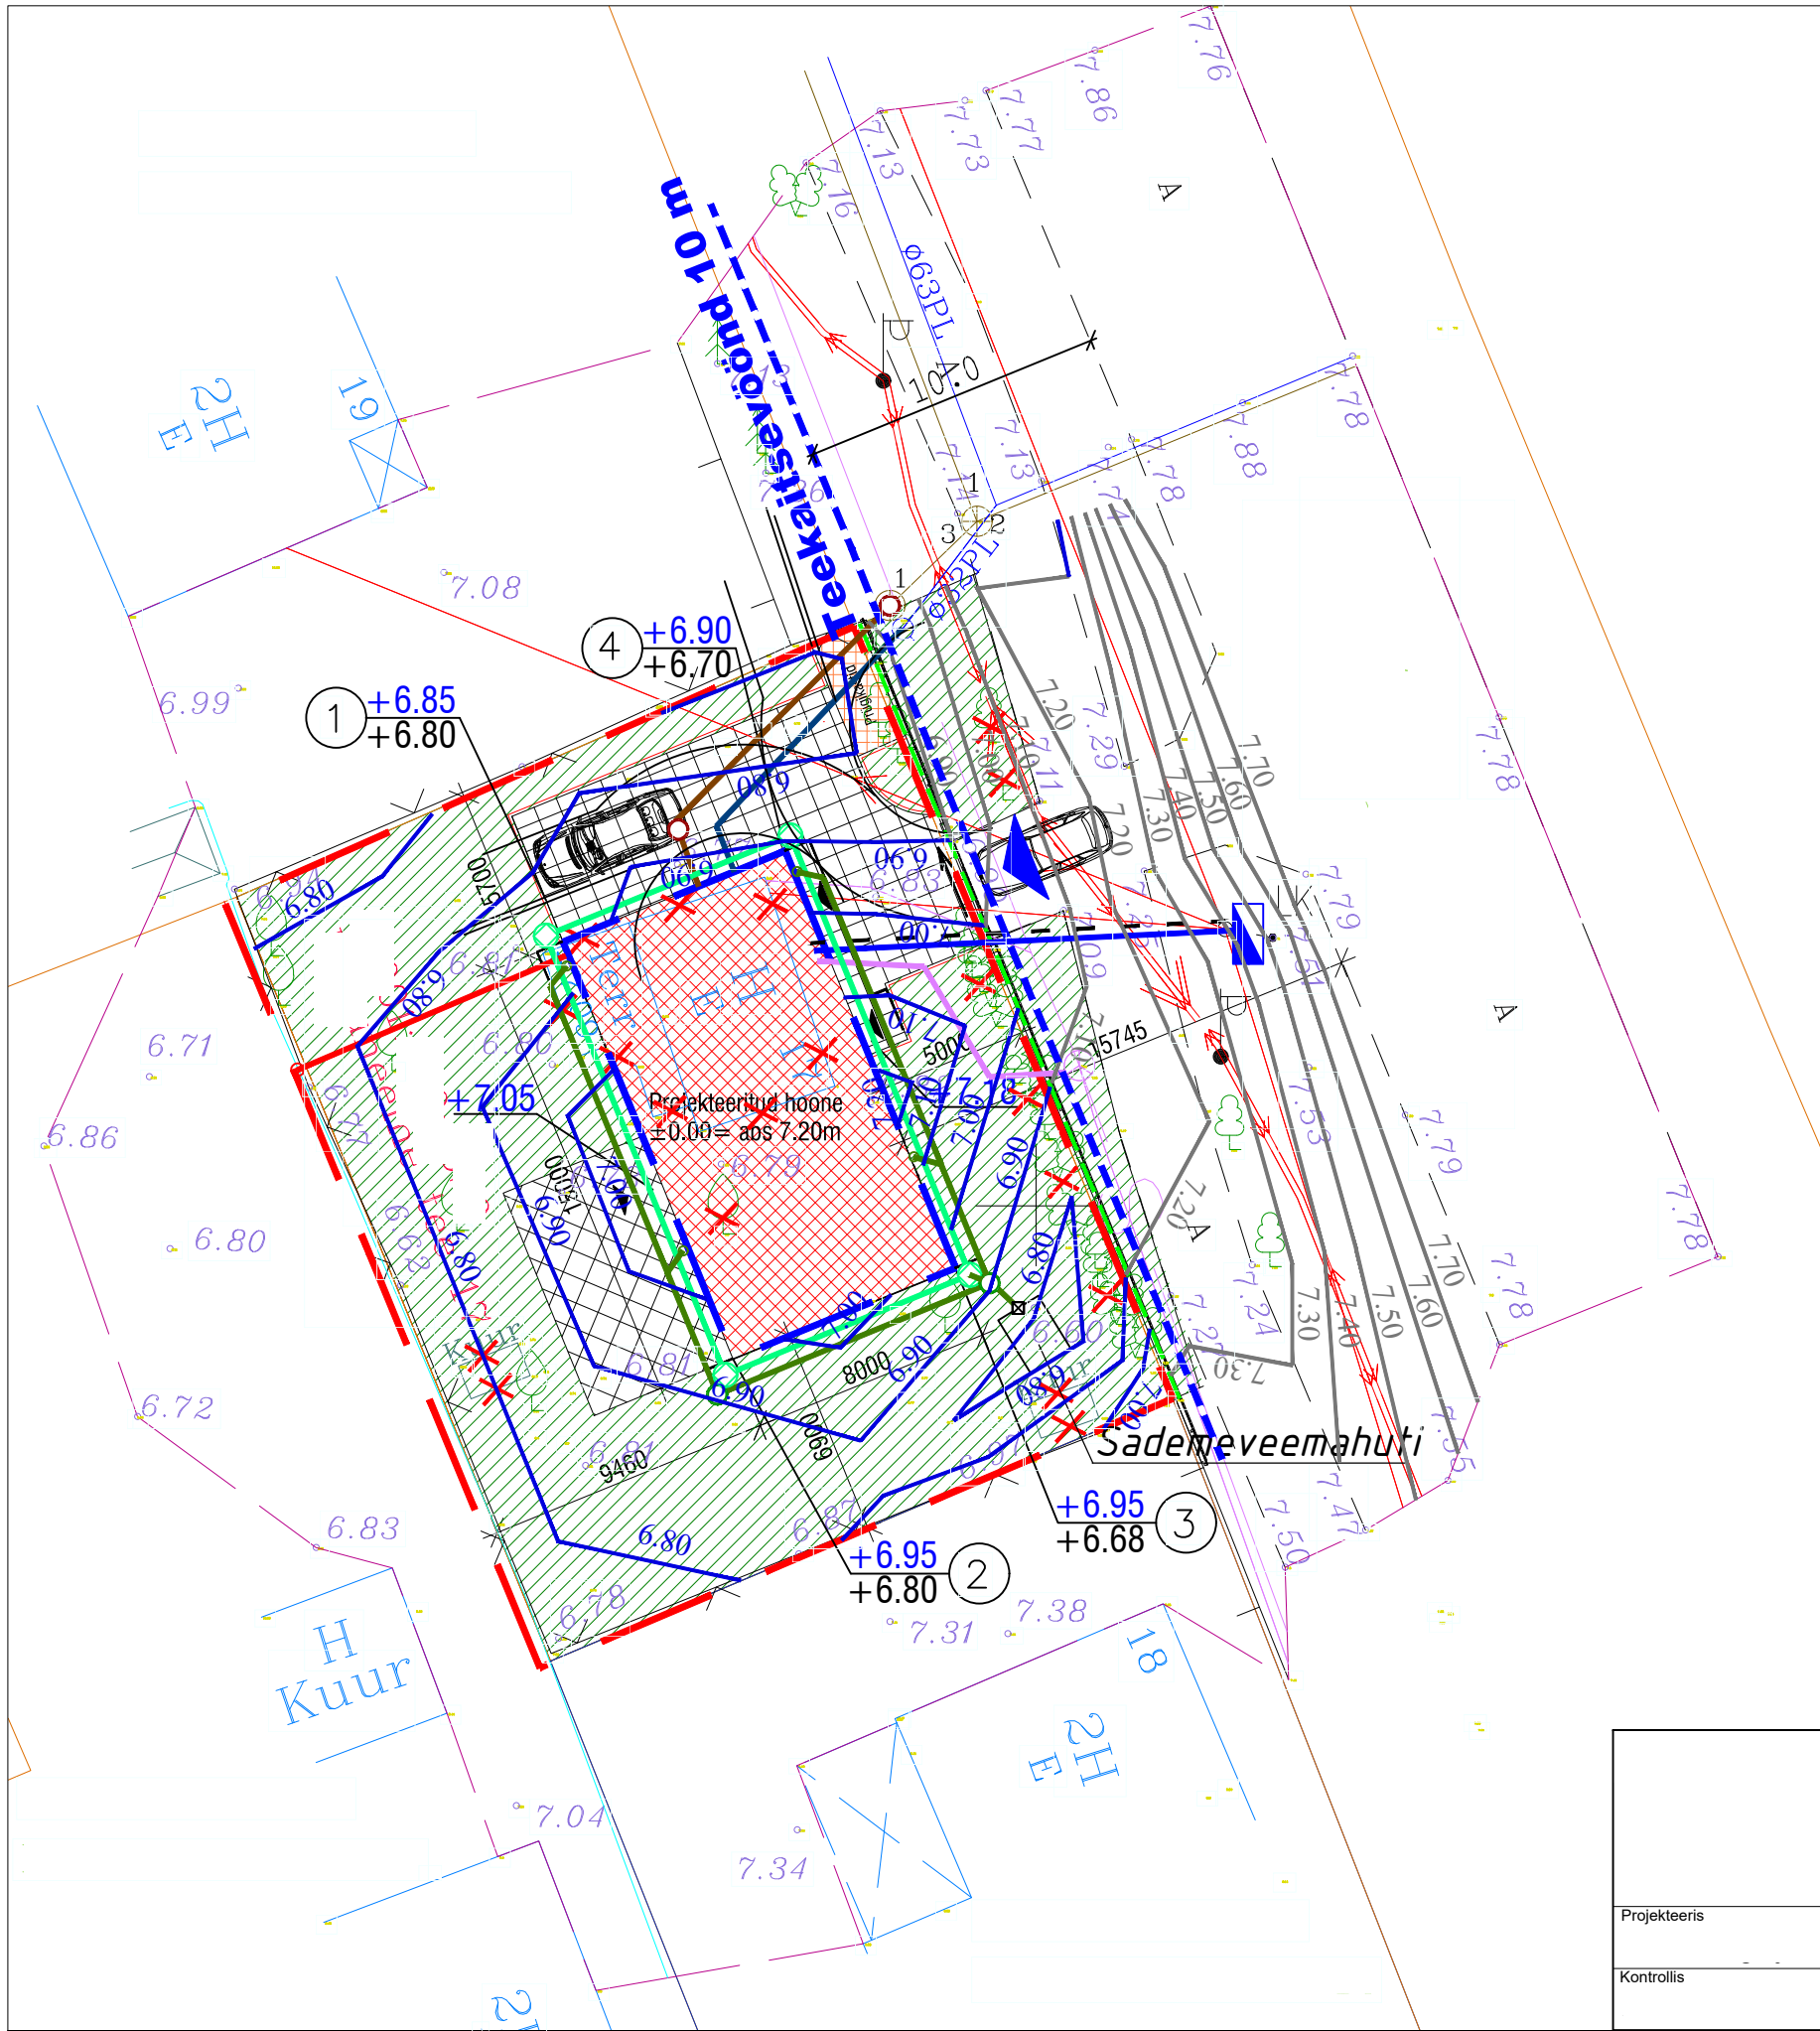

TINGMÄRGID ()

7.20 PROJ. HORISONTAAL KÕRGUSARVUGA
7.20 PROJ. HORISONTAAL KÕRGUSARVUGA

TINGMÄRGID ()

- Käsitletava ala piir
- Kinnistu piir
- Projekteeritud hoone
- Projekteeritud haljasala
- Projekteeritud prügikastide ala
- Projekteeritud betoonplaat
- Krundile pääs
- Hoonesse pääs
- Ol. olev tänavavalgusti
- Ol. olev haljastus
- Likvideeritav objekt
- Projekteeritud puitlippaad ja liugvärav
- Ol. olev MPkaabel
- Ol. olev gaasitrass
- Ol. olev sidetrass
- Ol. olev veetrass
- Ol. olev kanalisatsioonitrass
- Ol. olev MPõhuliin
- Projekteeritud äärekivi h=2cm
- Projekteeritud kõrgus
- Koordinaadi positsiooni number
- Ol. olev kõrgus
- Projekteeritud veetorustik
- Projekteeritud kanalisatsioonitorustik
- Projekteeritud sademeveetorustik
- Projekteeritud drenaažitorustik
- Projekteeritud gaasitorustik
- Projekteeritud madalpingekaabel
- Projekteeritud sidekanalisatsioon
- Projekteeritud maandus
- Olemasolev elektri liitumiskilp

		Tellija					
		Projekt					
		Objekti aadress					
Projekteeris	Allkiri	Kuupäev	Joonise nimetus				
Kontrollis	Allkiri	Kuupäev	Proj nr	Joonise nr	Proj etapp	Mõõtkava	REV
					PP	1:250	REVO