


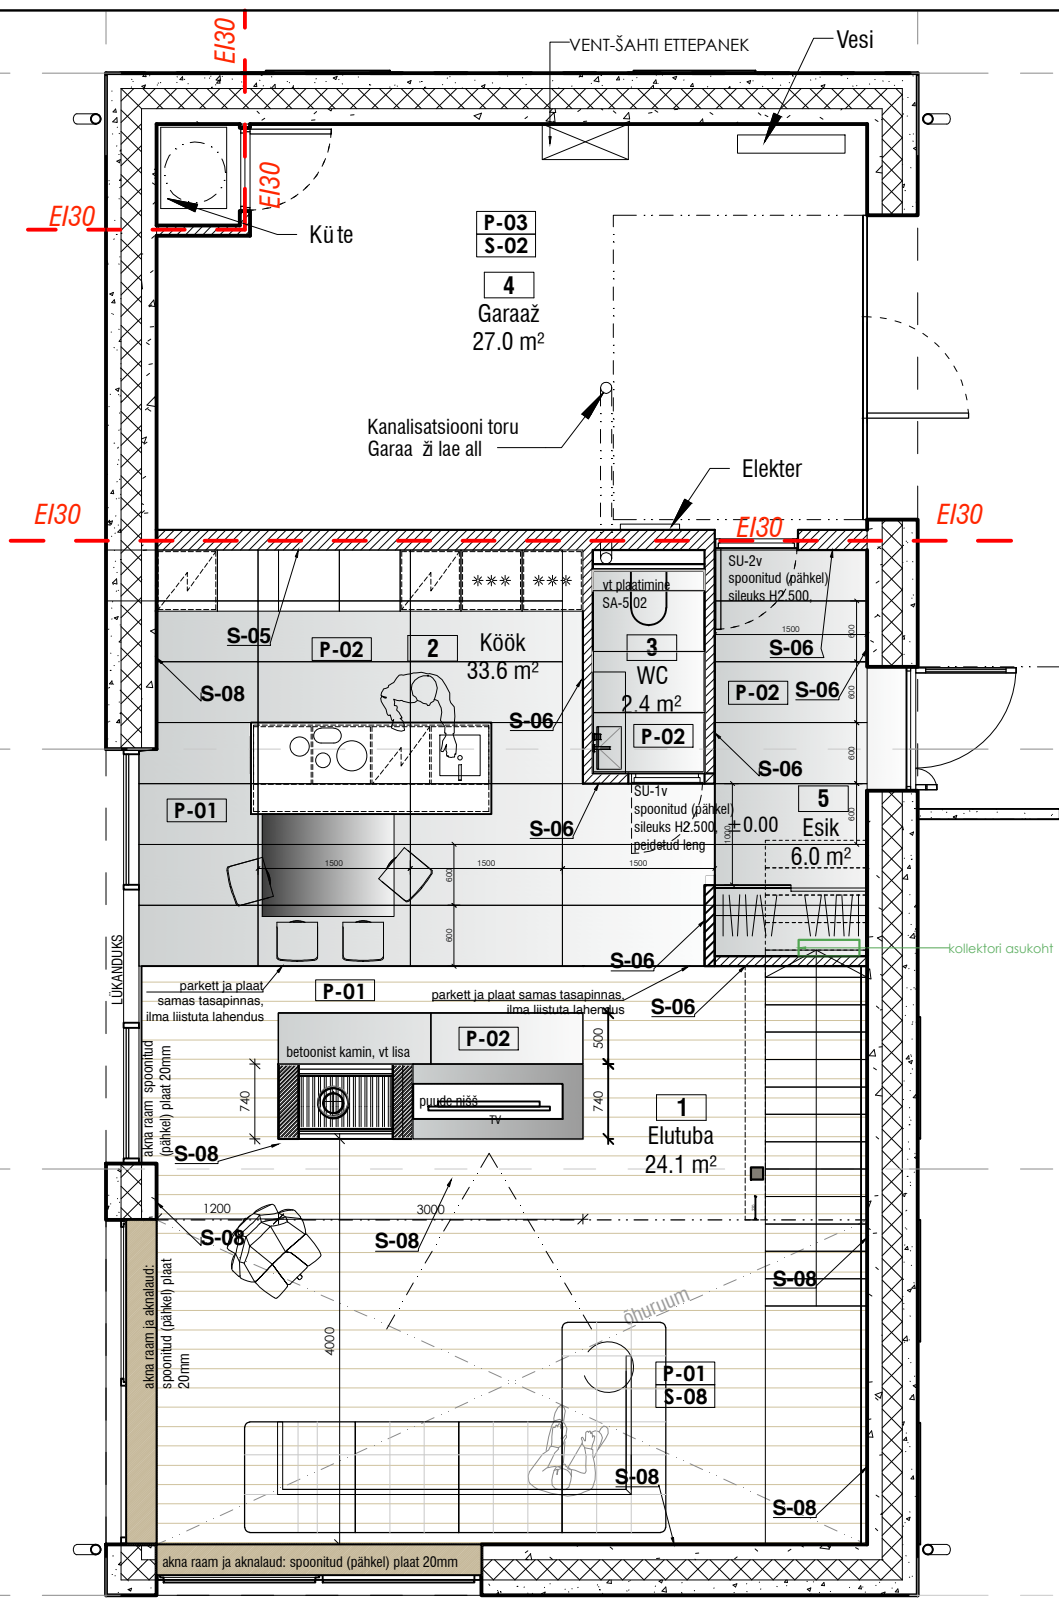

SISEVIIMISTLUS MATERJALID

PÕRANDA VIIMISTLUS

- P-01** põrand: 1-lipiline PARADOR Pähkel Living Antique mattlakk, 13x160x2010, Trenttime 4, kood 1518200 (RM Studio)
P-02 põrand: looduskivi plaat MATRIX 60x150cm, siidmatt viimistlusega (Kiviprojekt OÜ)
P-03 põrand: lihvitud ja tolmutöckega kaetud betoonpõrand
P-04 põrand: täismassplaat SILCERAMICHE Breccia 5 Beige 50x150cm (Interstudio)

SEINA VIIMISTLUS

- S-01** sein: täismassplaat SILCERAMICHE Breccia 5 Beige 50x150cm (Interstudio)
S-02 niiskuskindel sisevärv (LUJA), toon täpsustub
S-03 sein: täismassplaat Iris FMG MAXiFine Bianco Lasa 75x150cm, matt viimistlus (Interstudio)
S-04 niiskuskindel sisevärv (LUJA), toon täpsustub
S-05 seinavärv, maalrivalge Tikkurila Symphny F497
S-06 sein kaetud pähkli-spoonist kilpidega, spooni suund horisontaalne, täpsustub erimööblijoonisega
S-07 leiliruumi sein ja lagi: FINGER profiil termo-haabtöötlus intense (Thermory)
S-08 konstruktiivne betoonsein, katta tolmutöckega

0 1 2 3 4 5m

Objekt:

Jaanis:

Sisearhitekt:

Jaanis nr. SA -2.01

Kuupäev:

Mõõtkava:

1:50

PP

1.korruse SISEVIIMISTLUSE PLAAN