


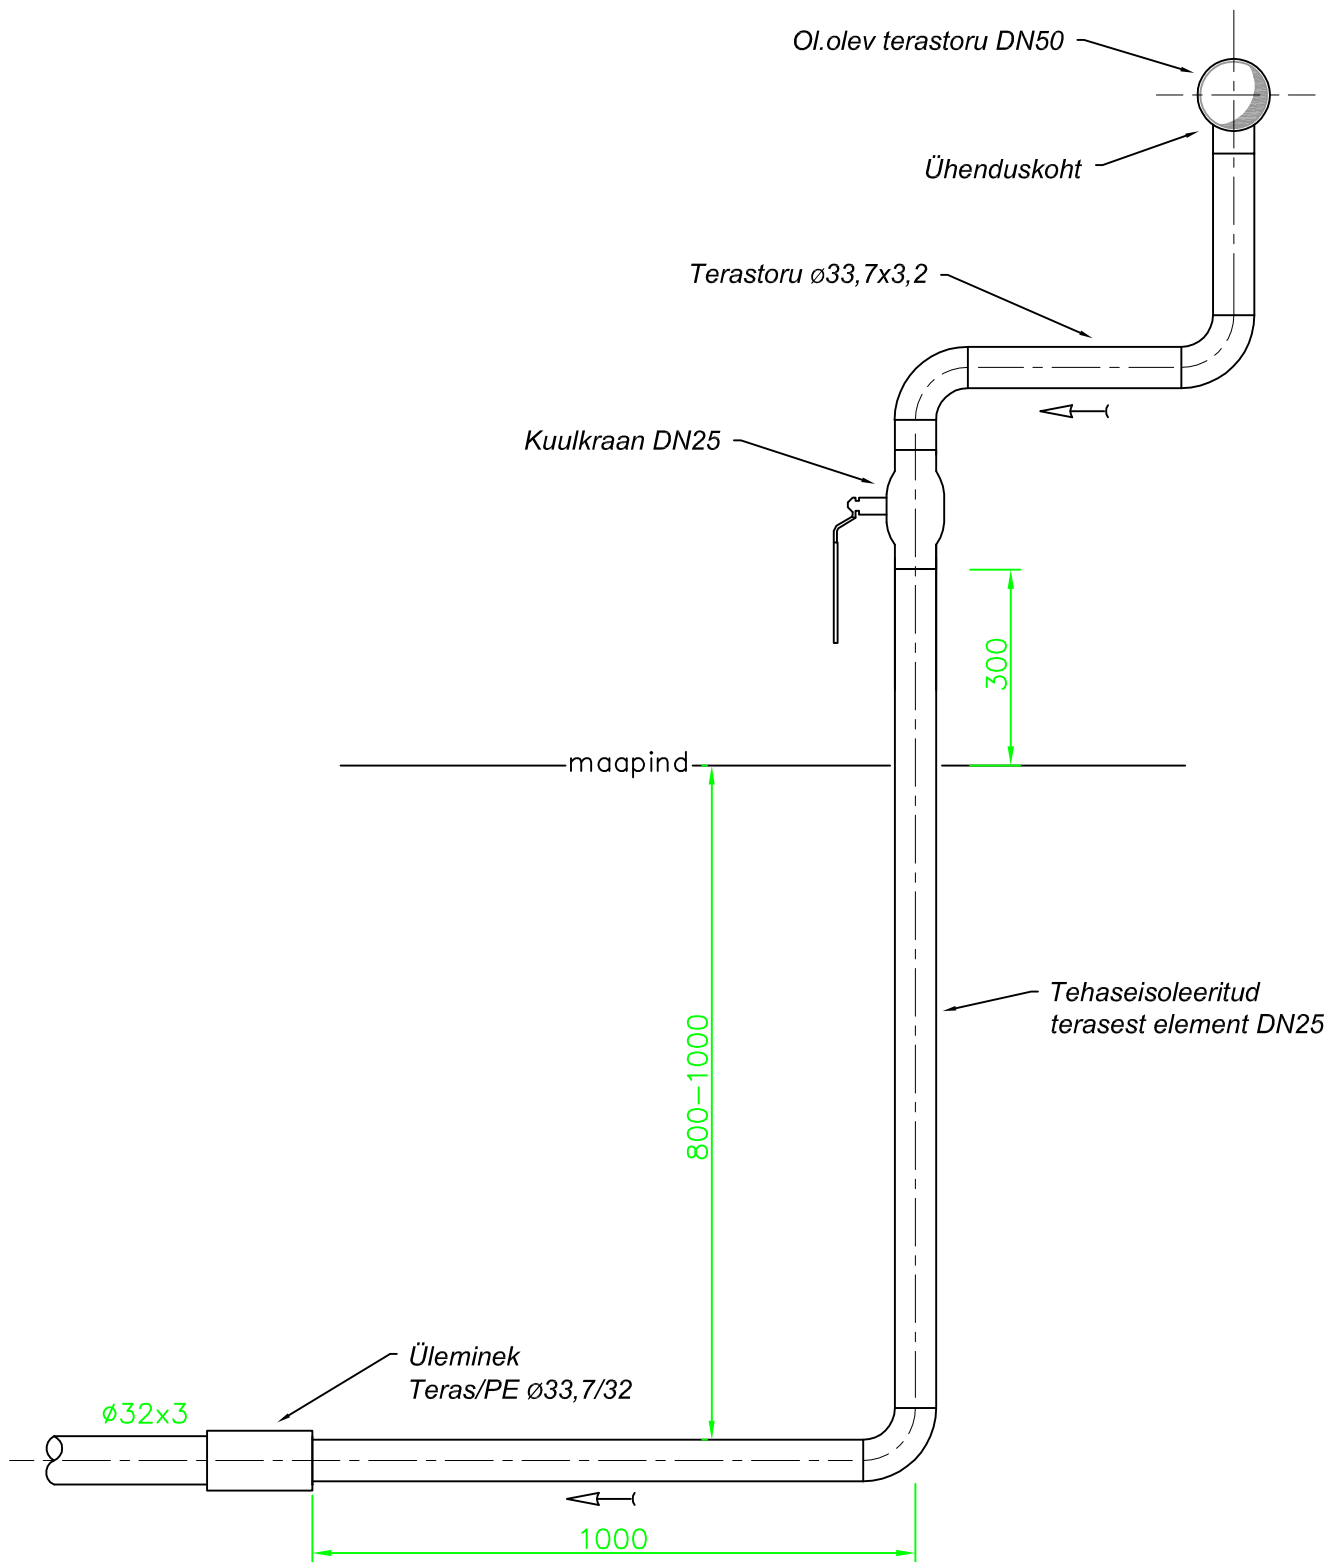

MUUDATUS	MUUDATUSE KIRJELDUS	TEOSTAS	KUUPÄEV
		Projekti nimetus:	Stadium:
		TEE 17 GAASIVARUSTUS	Tööprojekt
		Objekti asukoht:	Töö nr:
		17, VIIMSI VALD, HARJUMAA	
VASTUTAV SPETSIALIST		Joonise nimetus:	Joonise nr:
PROJEKTEERIJ		ÜHENDUSKOHT	GV-4
PROJEKTEERIJ		Tellij:	Mõõt: