


A

B

C

D

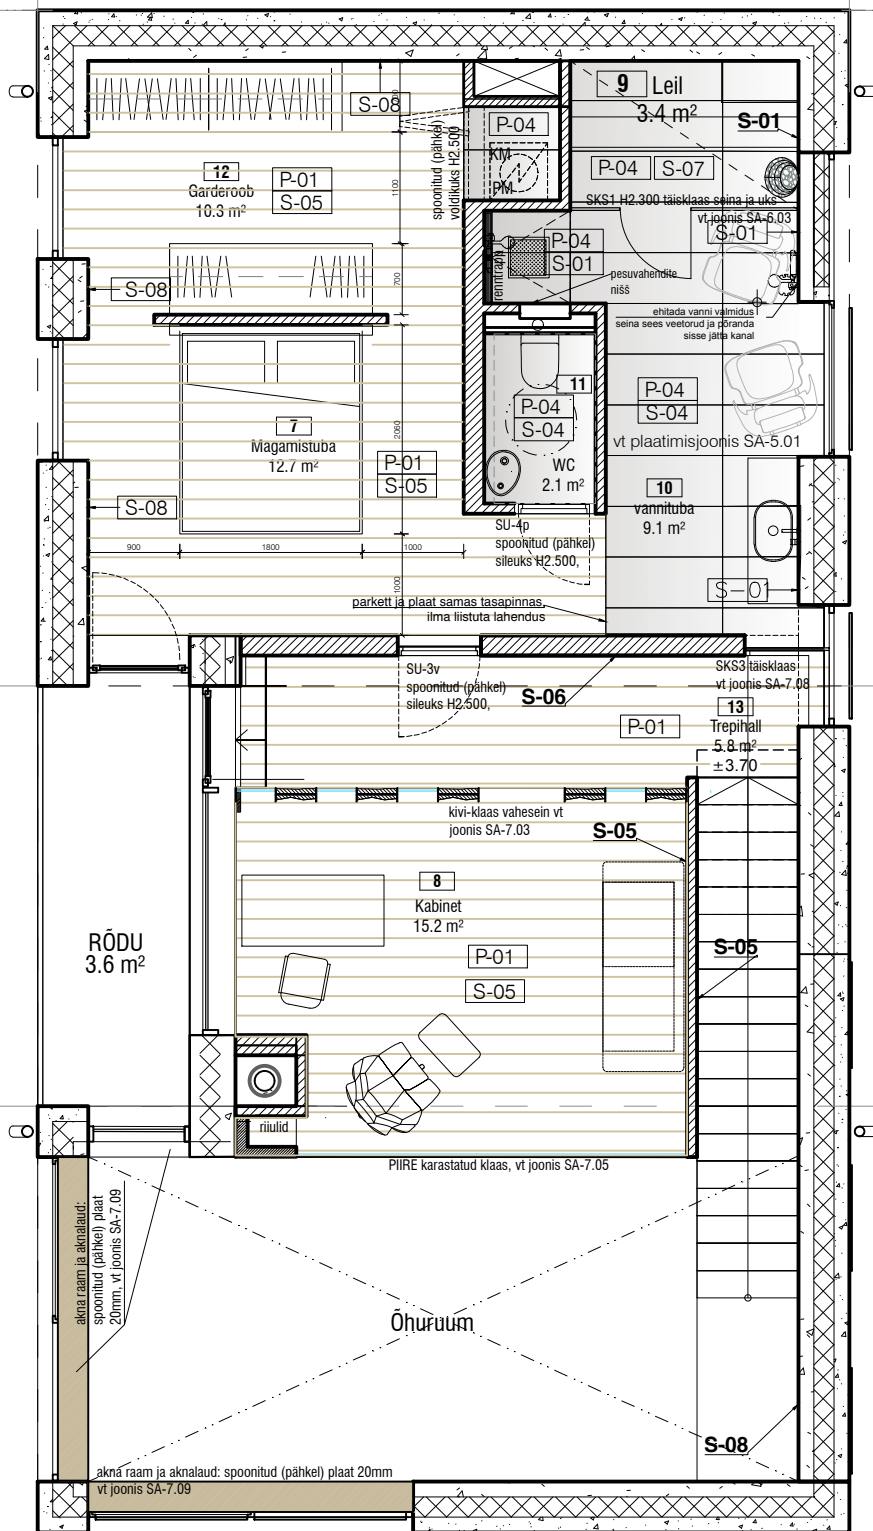

SISEVIIMISTLUS MATERJALID

1

2

PÕRANDA VIIMISTLUS

- P-01 põrand: 1-lipiline PARADOR Pähkel Living Antique mattlakk, 13x160x2010, Trenttime 4, kood 1518200 (RM Studio)
P-02 põrand: looduskivi plaat MATRIX 60x150cm, siidmatt viimistlusega (Kiviprojekt OÜ)
P-03 põrand: lihvitud ja tolmutõkkega kaetud betoonpõrand
P-04 põrand: täismassplaat SILCERAMICHE Breccia 5 Beige 50x150cm (Interstudio)

SEINA VIIMISTLUS

- S-01 sein: täismassplaat SILCERAMICHE Breccia 5 Beige 50x150cm (In terstudio)
S-02 niiskuskindel sisevärv (LUJA), toon täpsustub
S-03 sein: täismassplaat Iris FMG MAXiFine Bianco Lasa 75x150cm, matt viimistlus (Interstudio)
S-04 niiskuskindel sisevärv (LUJA), toon täpsustub
S-05 seinavärv, maalrivalge Tikkurila Symphony F497
S-06 sein kaetud pähkli-spoonist kilpidega, spooni suund horisontaalne, täpsustub erimööbliljoonisega
S-07 leiliruumi sein ja lagi: FINGER profiil termo-haabtöötlus intense (Thermory)
S-08 konstruktiivne betoonsein, katta tolmutõkkega

MUUDATUS

12.04.2019 koridor ning kabineti põrand muudetud tellija soovil parketiks.

Objekt:

Joonise nr:

SA-2.02

Joonis:

Kujutaj:

2.korruse SISEVIIMISTLUSE PLAAN

Mõõtkava:

1:50

PP

Sisseehit:

