


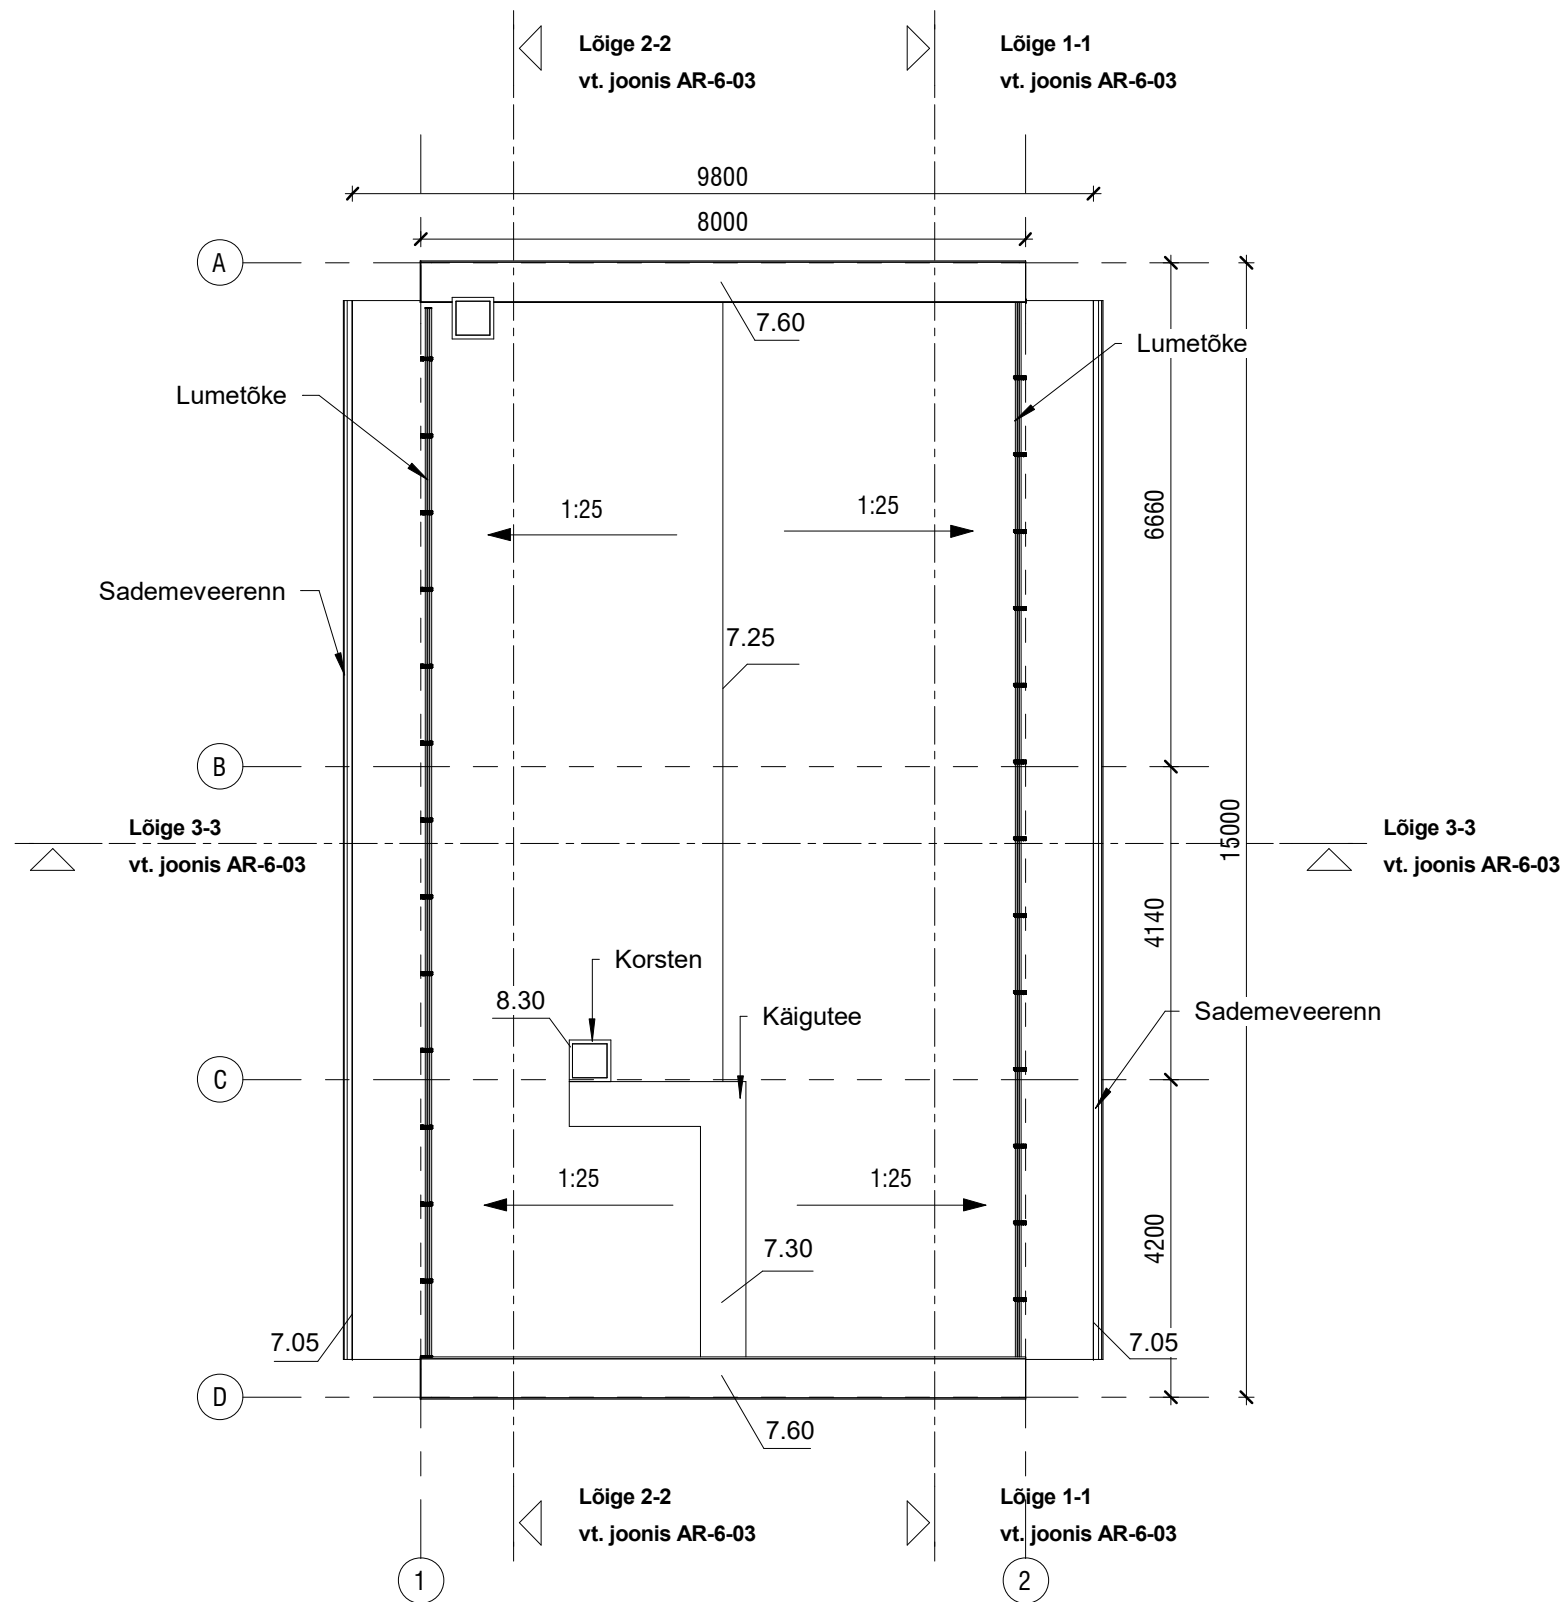

Märkused:

- Küte ja ventilatsioon, kanal ja vesi ning elekter ja nõrkvool vastavalt eriosadele.
- Venttorude ja väljaviske torude täpsema info saamiseks vt. projekti eriosasid.
- Välisvalgustid valida koostöös tellija ning arhitektiga ja vastavalt elektriosale.
- Kõik muudatused kooskõlastada arhitekti ja tellijaga.
- Alarõhutuulutid paigaldada vastavalt tootja juhiste.
- Lumetõkked paigaldada vastavalt tootja juhiste.

		Projekti nimi:				
		eramu				
		Tellija:		Adress:		
		Rivo Uibo		Haabneeme, Viimsi vald, Harjumaa		
		Joonise nimetus:				
Projekti juht:		Katuse plaan				
Vastutav arhitekt:						
Arhitekt:						
Noorem arhitekt:		Töö nr. :	Staadium:	Kuupäev:	Möötkava:	Joonise nr. :
			EP		1 : 100	AR-5-03