


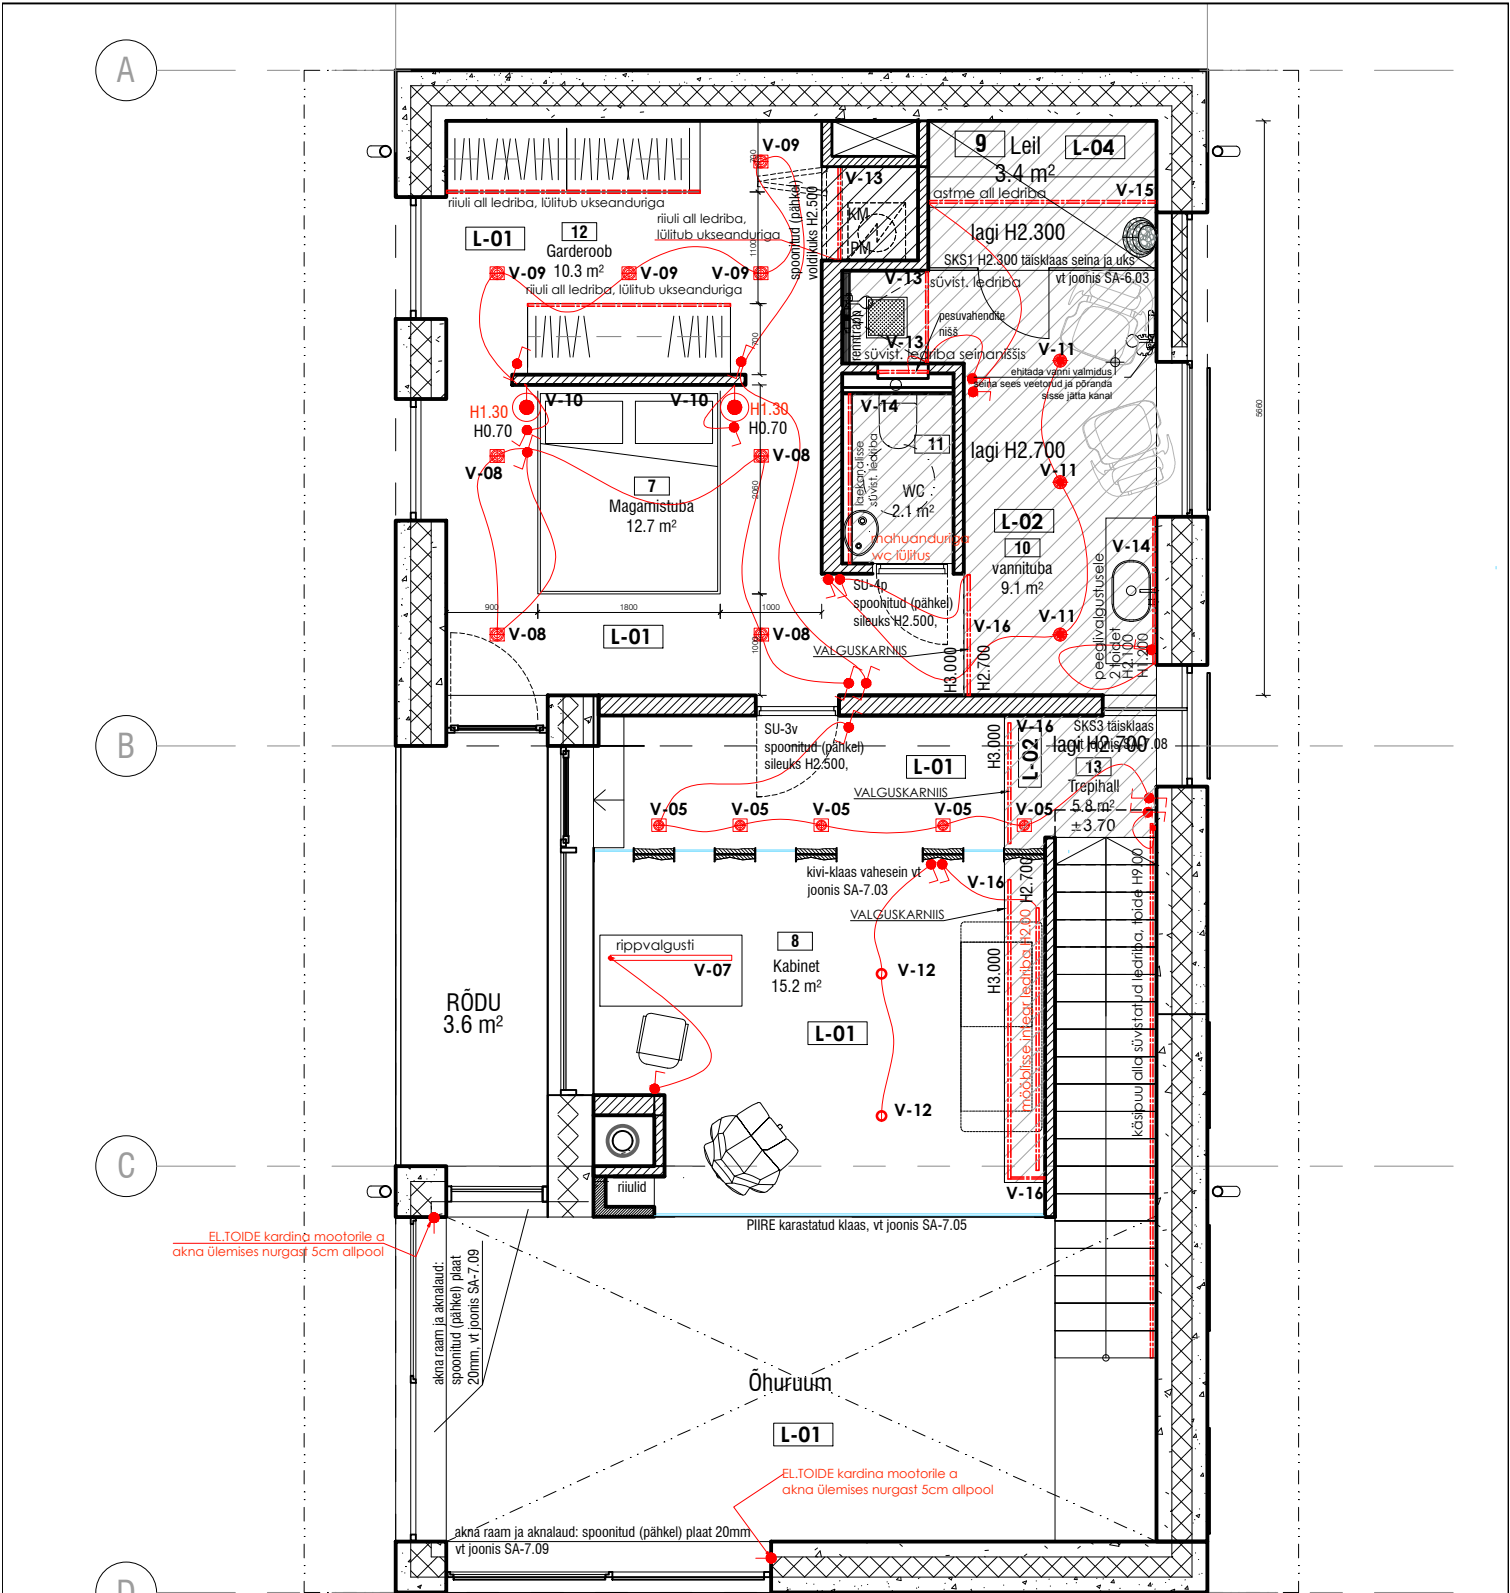

VALGUSTITE TINGMÄRGID	
	valgusti laes, 1/2 valgusaliklat
	seinapealne valgusti
	süvistatav valgusti laes
	süvistatav valgusti laes niiskuskindel, IP
	LED riba karniis / süvistatud LED riba integreeritud mööblisse

LÜLITITE TINGMÄRGID	
	lihtlüüti
	dimmerdatav lihtlüüti
	grupilüüti
	veksellüüti
	dimmerdatav valgusti

Lülitid paigaldada kõrgusele 1.000, kui ei ole märgitud teisiti.

LAE VIIMISTLUS

L-01 konstruktiivne paneellagi kaetud kipsplaadiga, lael maksimaalne võimalik kõrgus pahtledatud ja värvitud valge matt laevärviga
L-02 sile pahtledatud ja valgeks värvitud kips-plaat ripplagi
L-03 puit-ribidest ripplagi, aluskonstruktsioon: kipskarkass, värvitud mustaks ribad täpsustuvad erimööbli joonisega
L-04 leiliruumi lagi: FINGER profiil termo-haabtöötlus intense (Thermory)

Objekt:

Joon:

See arhitekt:

Joon nr:

Kuupäev:

Mõõtkava:

1:50

PP

VALGUSTUSPLAAN 2. korrus

SA -3.02